


HS 50mm
 L 50mm
 F 50mm
 G 25mm
 Plastpípur 70 cm í jörð
 sem ná út fyrir lóðarmörk

Skýringar
 Hæð rofa skal vera 110cm. frá fullfrágengnu gólf.
 Hæð rofa í hjónaberbergi sé 80cm.
 Hæð tengla L og F séu 20cm.
 DS. sé 130cm
 Hæð veggjósna sé 170cm.
 Hæð veggjósna í wc. og baði sé 200cm
 Hæð veggjósna í eldhúsi sé 150cm.
 Hæð tengla við eldavél sé 30cm.
 Hæð tengla við viftu sé 200cm.
 Hæð úti ljósa sé 170cm.
 Smáspennu og lágsennu tenglar skulu vera í sama ramma þar sem það á við.
 Málstraumur rofa og tengla sé 10A
 Rör séu 16mm plastpípur 1,5q
 Rör fyrir eldavél 20mm plastpípur og vör 4q
 Taka skal mál milliveggja skv. smíðateikningu.


Samþykkt þann 25 OKT. 2004
 Byggingafráttirinn í Hafnarfirði
 E. Sigurbjartur Halldórsson

18/10 04
Hannesar


Snið af töfluvegg

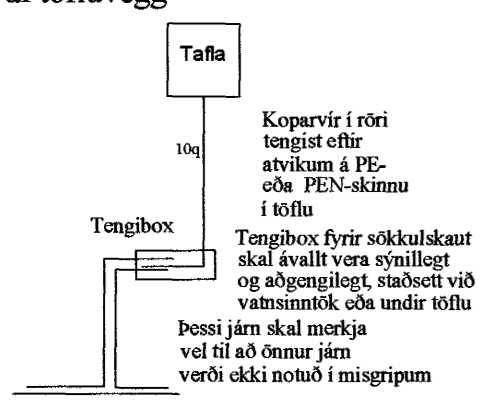

Grunnmynd sökkulveggja

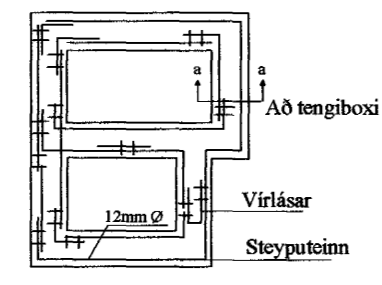


Snið í töfluvegg

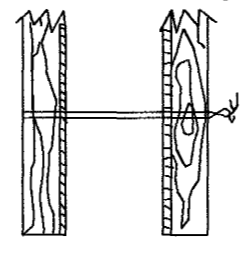

Sýnd eru 2 neðstu steypu- styrktarjám í steypumót ofan á neðstu mótavirum

Virlásar

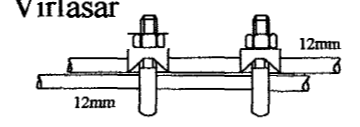

Samtenging steyputeina. Setja skal tvo virlása á hver samskeyti

Elys
 Rafagnateikningar

Engjahlíð 5 221 Hafn.
 s. 565-4755 gsm. 897-6530

Þórður Kristjánsson Rafv.m. kt. 040851-4969
 V. Elma Cates Tætnit. kt.131155-3529

Öldugata 10 Hafnarfirði

Kjallari, miðhæð
 Lágspenna, Smáspenna
 Sökkulskaut

Teikning nr: 664-04	Dagss: 14-10-04	Hannað: Þórkv
Mkv: 1:50	Blað: 1 A2	Teiknað: lvec