LEGGJA SKAL KALT VATN OG AFFALL HITAVEITU Í LOFTI KJALLARA

K.4.35 ÞNF

K.3.90 ø160 PEH 20 o/oo

ø110 PEH 10 o/oo

K.3.76 ø160 PEH 20 o/oo

K.4.25

K.4.35 ÞNF

ø110 PEH 10 o/oo

K.3.64

K.4.18

SJÁ TEIKN: 04758-P04

K.3.59

K.5,17 BR ø400PL BK.4.16 TK.5.00

ø110 PEH 10 o/oo

ø160 PEH 20 o/oo

K.3.49 ø160 PEH 20 o/oo

ø160 PEH 10 o/oo

ÞNF K.4.25

K.4.10

GK= 1.80

VS 1.HÆÐ ø110 VS 1.HÆÐ ø110 HRL K.4.55

10 STK. ø40 PEH SLÍÐAR FYRIR SNJÓBRÆÐSLU K.4.83

HL 1.HÆÐ ø50 ø160 PP 20 o/oo K.4.62 59 o/oo K.4.55 HL 1.HÆÐ K.4.78 FS.29

ø110 PP 44 o/oo

K.4.58 K.4.60 HRL EV 1.HÆÐ

FS.34 FS.35

ÞS 1.HÆÐ K.4.78 VS 1.HÆÐ ø110 ø70 ø50 ø110 ø110 ø160 PP 20 o/oo

HRL K.4.66

HL/GNG 1.HÆÐ FS.36 K.4.70

ø70 PP 20 o/oo

K.4.66

ø160 PP 20 o/oo

ø50 HL/GNG 1.HÆÐ

NF2

HL/GNG 1.HÆÐ ø50

K.4.78 HL 1.HÆÐ

ÞS 1.HÆÐ ø70 ø70 FS.26

ø160 PP 20 o/oo

ø160 PP RV/GNG 1.HÆÐ

GK= 2.33

FS.30

EV 1.HÆÐ

20 o/oo ø160 PP

FS.37

ø50 PP

K.4.75 EV 1.HÆÐ

F2 ø160 ø70

FS.24

ø110 FS.27 ø70 PP 20 o/oo

ø110 FS.31

ø50 HL 1.HÆÐ K.4.71

SETJA SKAL STOKK Í STEYPU

FS.25 K.4.78

FS.28 K.4.74 ø50 K.4.78

K.4.78 FS.32 ø70 ø70 SV/GNG 1.HÆÐ FS.33 20 o/oo K.4.78

NF2

RV/Í KJALLARA (DÆLA NIÐUR VIÐ GÓLF)

ÞNF PU

ÞNF PU

ÞNF PU

ÞNF PU

ø70 PP 20 o/oo

EV 1.HÆÐ K.4.78 K.4.78 FS.38 ÞNF PU

GK= 2.13

NF2

NF2

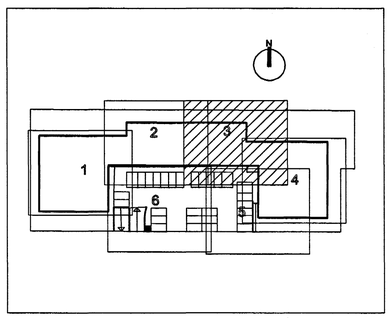

Samþykkt þann 25 OKT. 2004

Byggingafulltrúinn í Hafnarfirði
F.h. Sigurbjartur Halldórsson

ÚTG.	DAGS.	BREYTING:	HANNAD	SAMÞ.

HERJÓLFSGATA 36, 38 OG 40
LANGEYRARMÖLUM
HAFNARFIRÐI

FRÁRENNSLISLAGNIR
SVÆÐI 3

Áritun lögg. hönnuðs:

VSB VERKFRÆÐISTOFA

Steinn Áki Svafarsson Kt.:230855-5609

BÆJARHRAUNI 20•220 HAFNARFJÖRÐUR
Heimasíða: www.vsb.is • Netfang: vsb@vsb.is
Sími585-8600 Fax 585-8610•Kt:710796-2899

FRV

Hannað:	ÁÞ	Teiknað:	ÁÞ
Mál:	1:50	Yfirfarið:	SÁS
Dags:	18.10.04	Nr:	04758-P10