
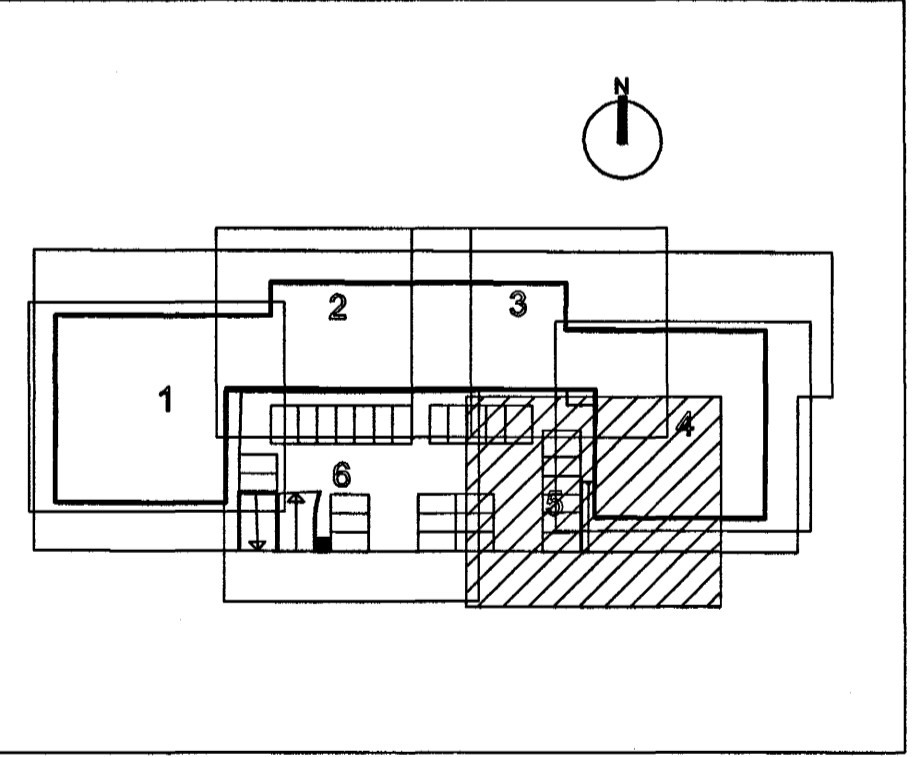


2.13

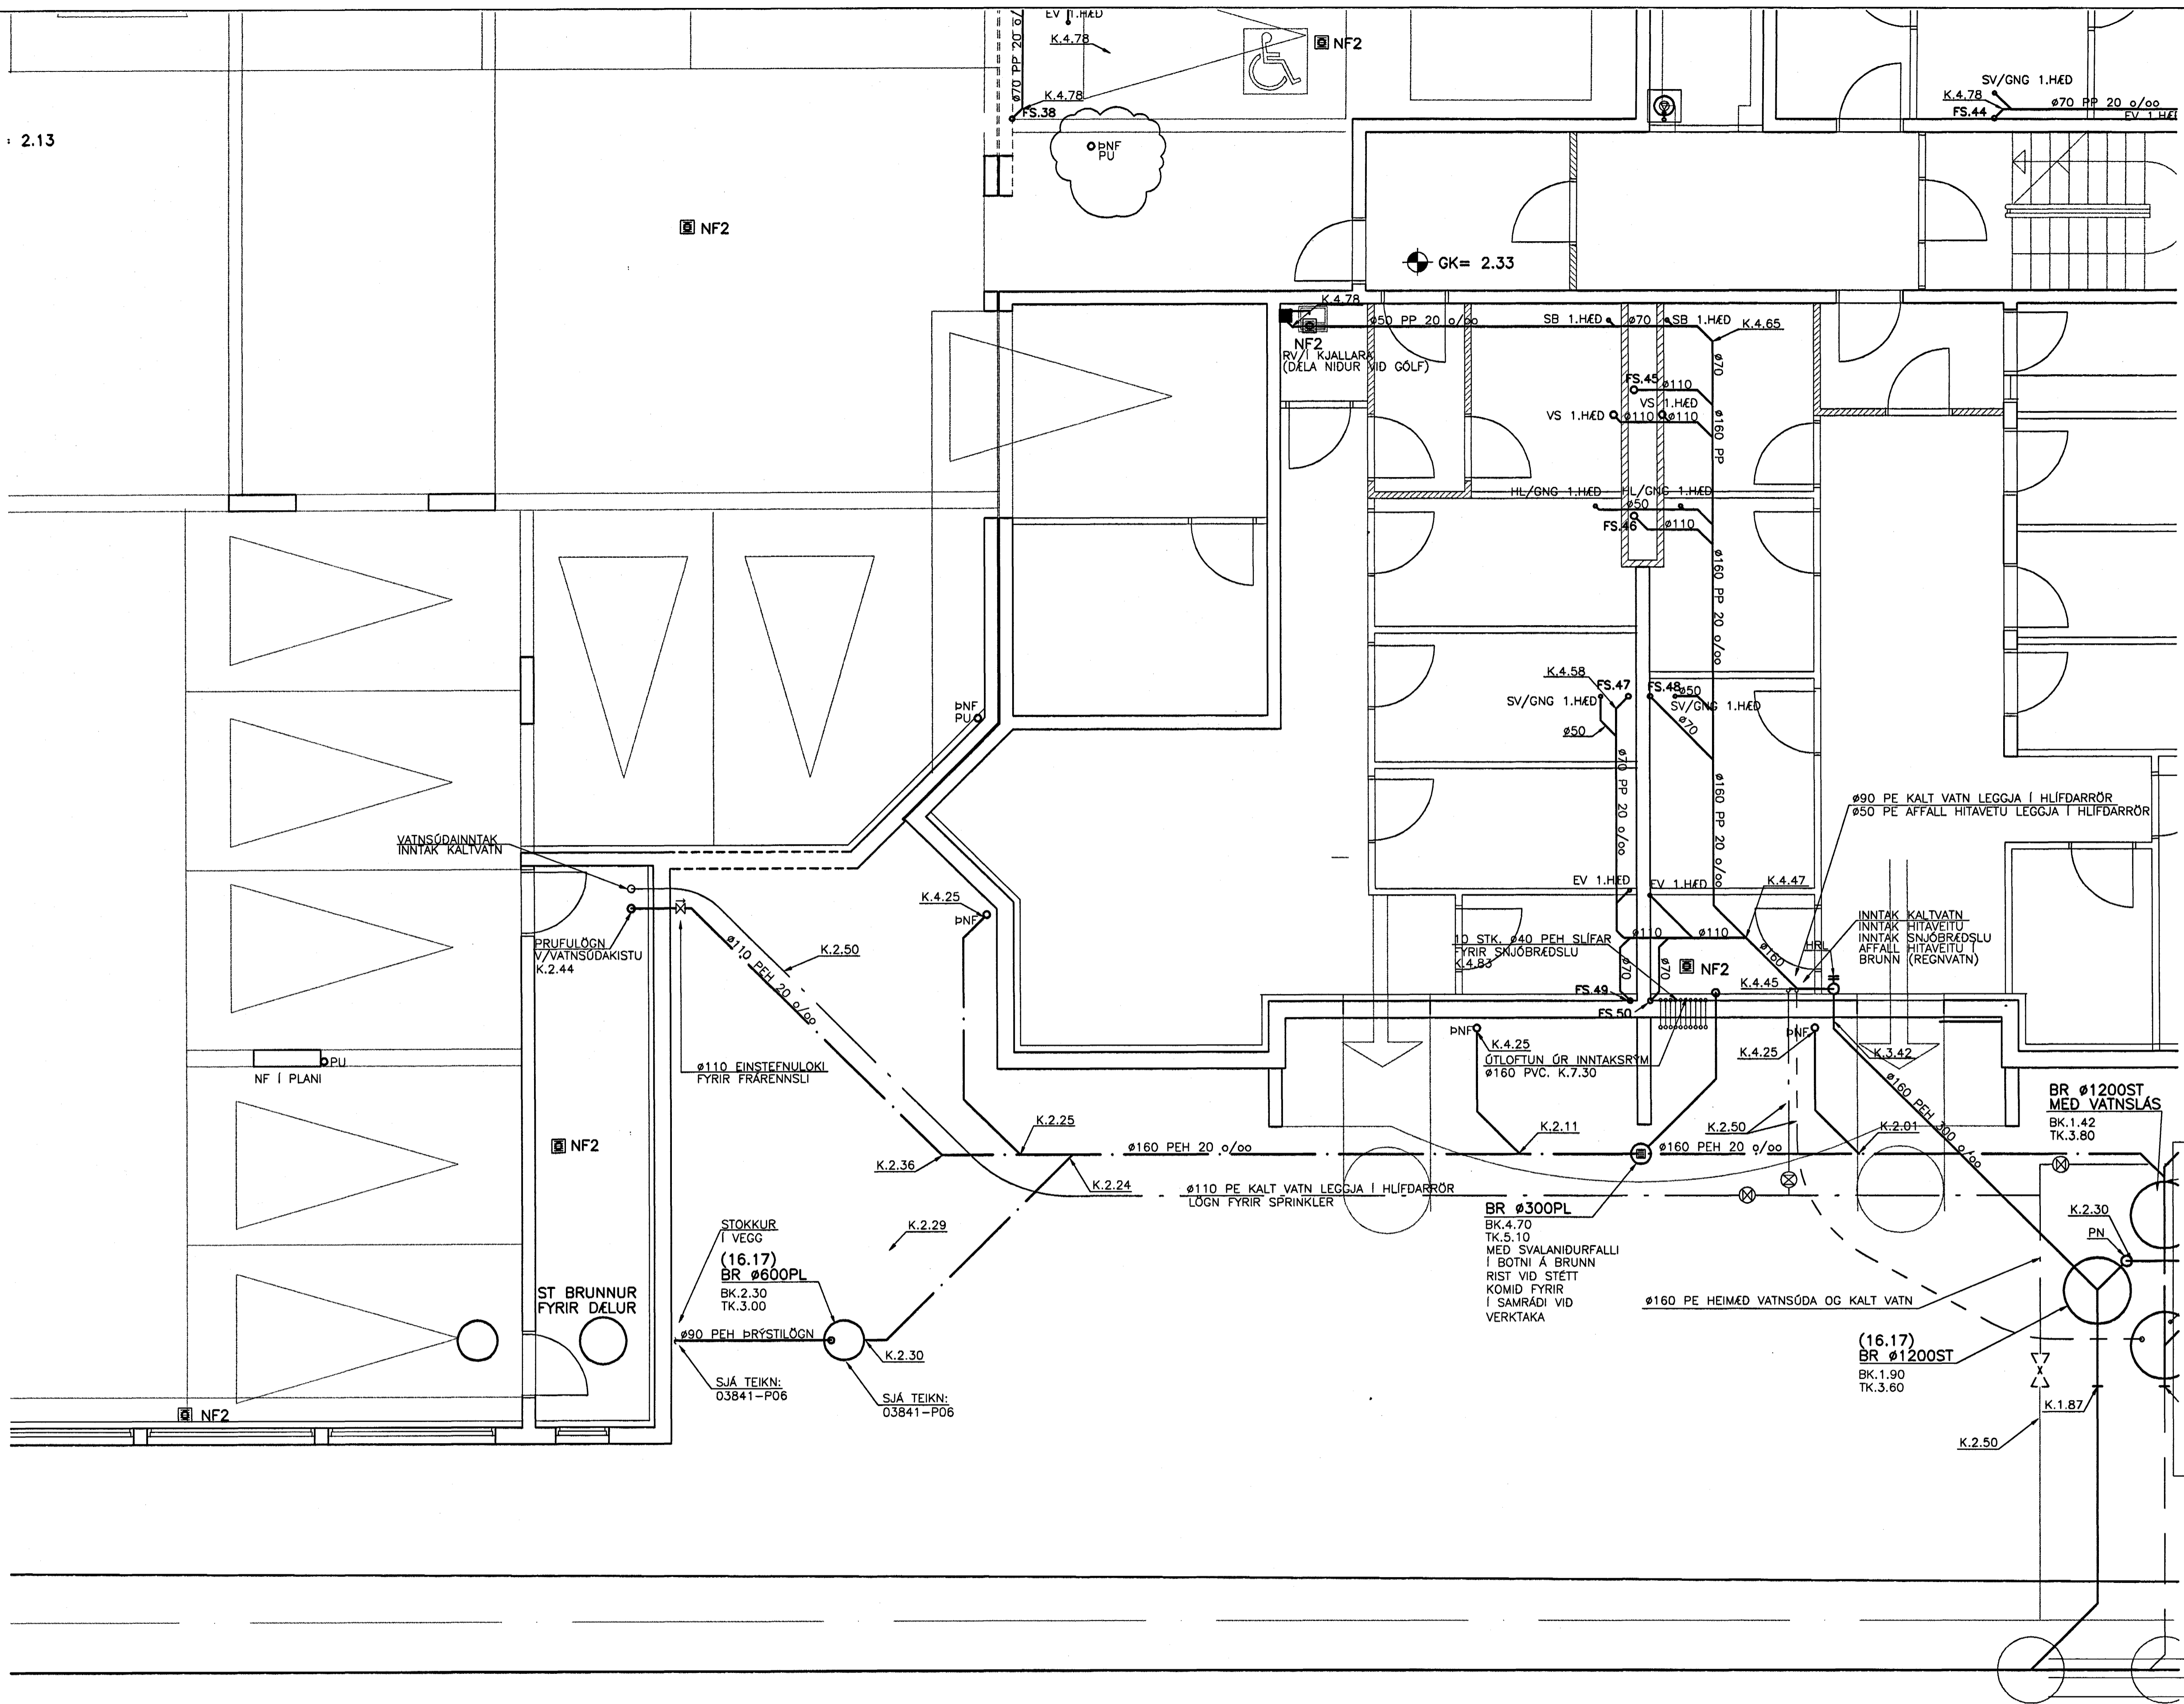

Samþykkt þann
25 OKT. 2004
Byggingafrúldinn í Hafnarfirði
P.h. Sigurbjartur Halldórsson

ÖTG.	DAGS.	BREYTING:	HANNAÐ	SAMP.
HERJÓLFSGATA 36, 38 OG 40 LANGEYRARMÖLUM HAFNARFIRÐI			FRÁRENNSLISLAGNIR SVEDI 5	
Aritun, lögg. hönnuða:			Sveinn Áki Skerriðsson KT.230855-5609	
VSB VERKFRÆÐISTOFA				
Hafnaráunni 20+220 HAFNARFJÖRDUR Heimasíða: www.vsb.is • Netfang: vsb@vsb.is Sími 585-8600 Fax 585-8610 Kt: 710796-2899			Höfnúmer: Ap Telknúmer: Ap Máli: 1:50 Yfirfarir: SAS Dags: 18.10.04 Nr: 04758-P12	

2000