



GK= 2.13

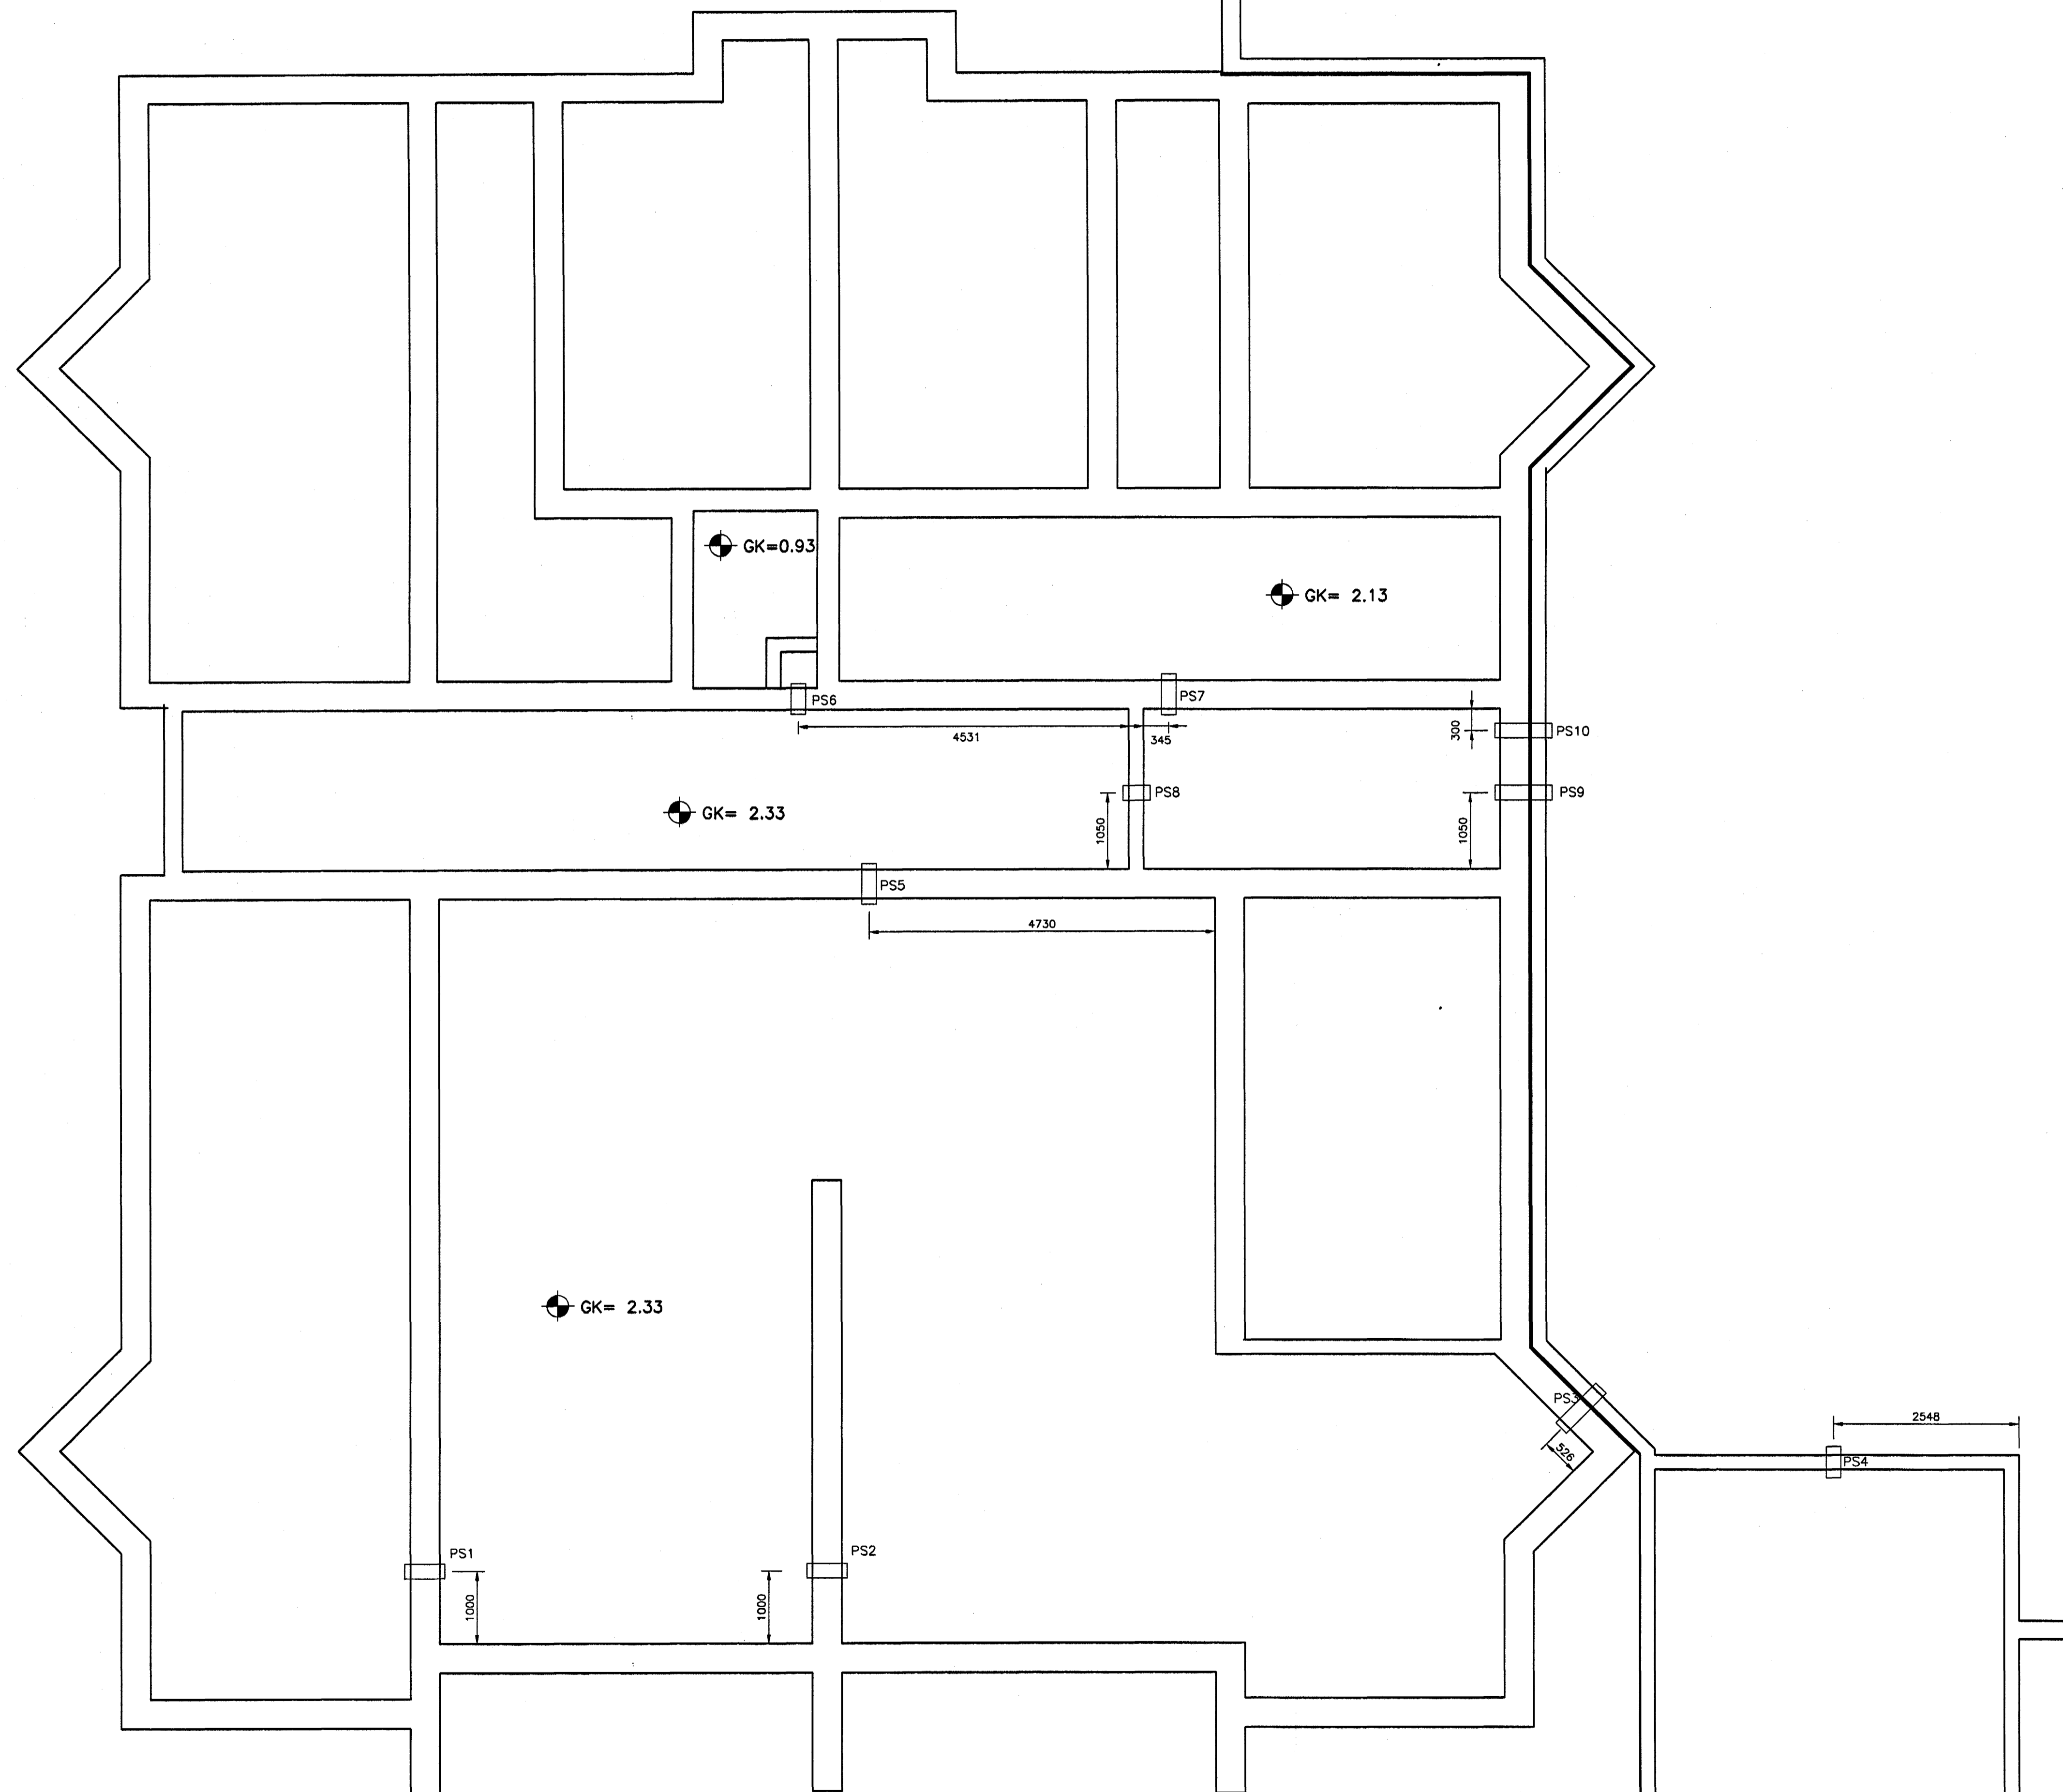

- PS \* PÍPUR Í GEGNUM SÖKKUL
- P \* PÍPUR
- S \* STOKKAR Í PLÖTU
- L \* LOFTRÆSTING
- R \* RAFMAGN

- \* STADSETNING GATS = KÓTI Á NEDRI BRÓN LAGNAGATS
- \* SJÁ TEIKNINGU B06 ÞAR SEM PÍPUR ERU KOMNAR NIDUR Í FYLLINGU

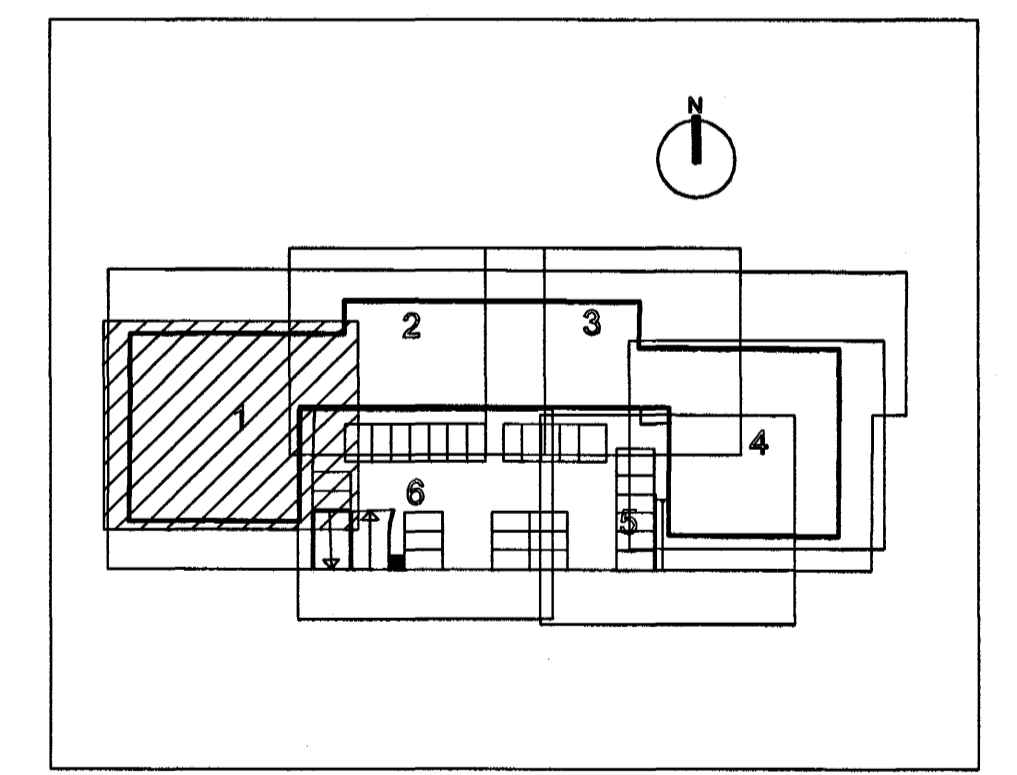

Samþykkt þann  
25 OKT. 2004  
Byggingafræðingur / Hafnarfirði  
F.h. Sigurbjartur Hallgrímsson

ÓTG.	DAGS.	BREYTING:	HANNAÐ	SAMP.
HERJÓLFSGATA 36, 38 OG 40 LANGEYRARNÖLUM HAFNARFIRÐI			GATAPLAN SÖKKLAR SVÆÐI 1	
<b>VSB</b> VERKFRÆDISTOFA <small>BÉJARHRAUNI 20+220 HAFNARFJÖRDUR Heimasíða: www.vsb.is • Netfang: vsb@vsb.is Sími: 585-8600 Fax: 585-8610 • Kl: 710796-2899</small>			<small>Artun lögg. hönnuð:</small> <small>Sveinn Áki Sveinsson Kl: 230855-5609</small>	
<small>Höfnad:</small> ÁP		<small>Teiknad:</small> ÁP		
<small>Máli:</small> 1:50		<small>Yfirarið:</small> SAS		
<small>Dags:</small> 18.10.04		<small>Nr:</small> 04758-P45		