


GAT NR.	BREIDDHXÆD GATS [MM]	STADSETNING GATS*	TEGUND LAGNA
PS1	200X200	1.76	GRUNNLAGNIR
PS2	200X200	1.70	GRUNNLAGNIR
PS3	200X200	1.59	GRUNNLAGNIR
PS4	200X200	1.49	GRUNNLAGNIR
PS5	200X200	1.75	GRUNNLAGNIR
PS6	200X200	1.77	GRUNNLAGNIR
PS7	200X200	1.67	GRUNNLAGNIR
PS8	200X200	1.67	GRUNNLAGNIR
PS9	200X200	1.48	GRUNNLAGNIR
PS10	200X200	1.62	GRUNNLAGNIR
PS11	200X200	1.63	GRUNNLAGNIR
PS12	200X200	1.62	GRUNNLAGNIR
PS13	200X200	1.67	GRUNNLAGNIR
PS14	200X200	1.80	GRUNNLAGNIR
PS15	200X200	1.72	GRUNNLAGNIR
PS16	200X200	1.74	GRUNNLAGNIR
PS17	200X200	1.75	GRUNNLAGNIR
PS18	200X200	1.70	GRUNNLAGNIR
PS19	200X200	1.37	GRUNNLAGNIR
PS20	200X200	1.50	GRUNNLAGNIR
PS21	200X200	1.44	GRUNNLAGNIR
PS22	200X200	1.63	GRUNNLAGNIR
PS23	200X200	1.80	GRUNNLAGNIR
PS24	200X200	1.72	GRUNNLAGNIR
PS25	200X200	1.68	GRUNNLAGNIR
PS26	200X200	1.74	GRUNNLAGNIR
PS27	200X200	1.79	GRUNNLAGNIR
PS28	250X250	1.98	GRUNNLAGNIR
PS29	250X250	1.82	GRUNNLAGNIR
PS30	250X250	1.96	GRUNNLAGNIR
PS31	250X250	1.04	GRUNNLAGNIR
PS32	250X250	1.36	GRUNNLAGNIR
PS33	250X250	1.62	GRUNNLAGNIR
PS34	250X250	1.57	GRUNNLAGNIR
PS35	250X250	1.88	GRUNNLAGNIR
PS36	250X250	1.99	GRUNNLAGNIR

- PS \* PÍPUR Í GEGNUM SÖKKUL  
P \* PÍPUR  
S \* STOKKAR Í PLÖTU  
L \* LOFTREYTING  
R \* RAFMAGN
- \* STADSETNING GATS = KÓTI Á NEDRI BRÚN LAGNAGATS
- \* SJÁ TEIKNINGU B06 ÞAR SEM PÍPUR ERU KOMNAR NIDUR Í FYLLINGU

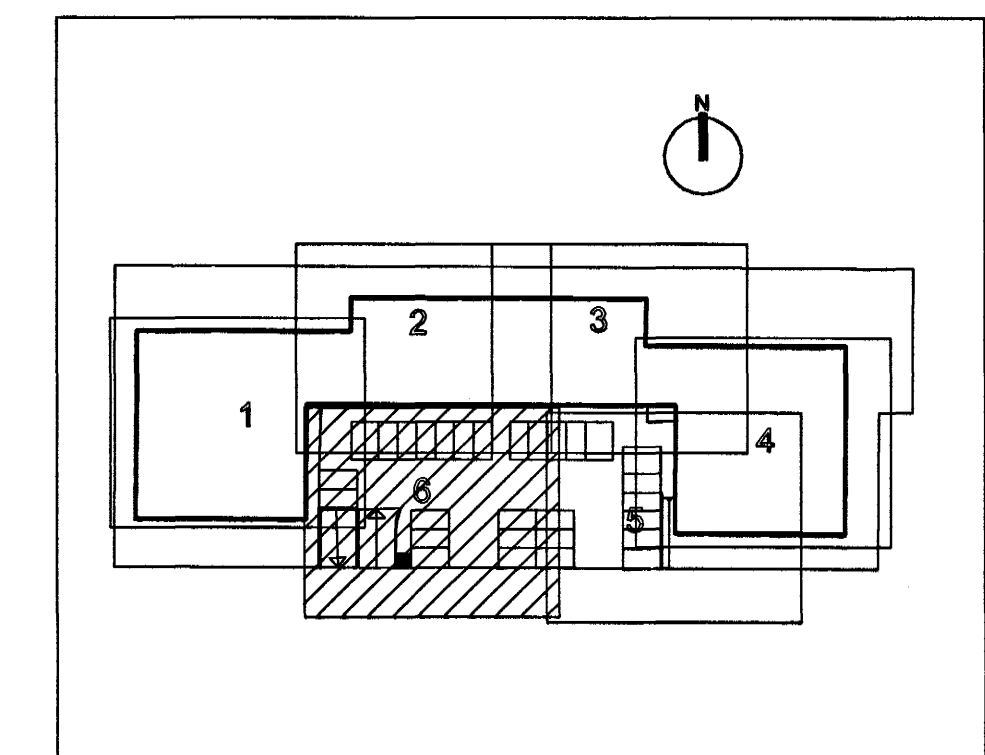

Samþykkt þann  
25 OKT. 2004  
Byggingafulltrúinn í Hafnarfirði  
F.h. Sigurbjartur Halldórsson

ÓTG.	DAGS.	BREYTING:	HANNAÐ	SAMP.
HERJÓLFSGATA 36, 38 OG 40 LANGHEYRARMÖLUM HAFNARFIRÐI			GATAPLAN SÖKKLAR SVÆÐI 6	
VSB VERKFRÆDISTOFA			Aritun íbúgg, hönnuð:	
BÉJARHRAUNI 20*220 HAFNARFJÖRDUR Heimasíða: www.vsb.is • Netfang: vsb@vsb.is Sími 585-8600 Fax 585-8610 Ht: 710796-2899			Sveinn Aki Sverrisson Kt. 230855-5609	
FRV			Hannað: Ap Teiknað: Ap	
			Mál: 1:50 Yfirfarið: SAS	
			Dags: 18.10.04 Nr: 04758-P50	