


GRUNNMYND 2. HÆÐ

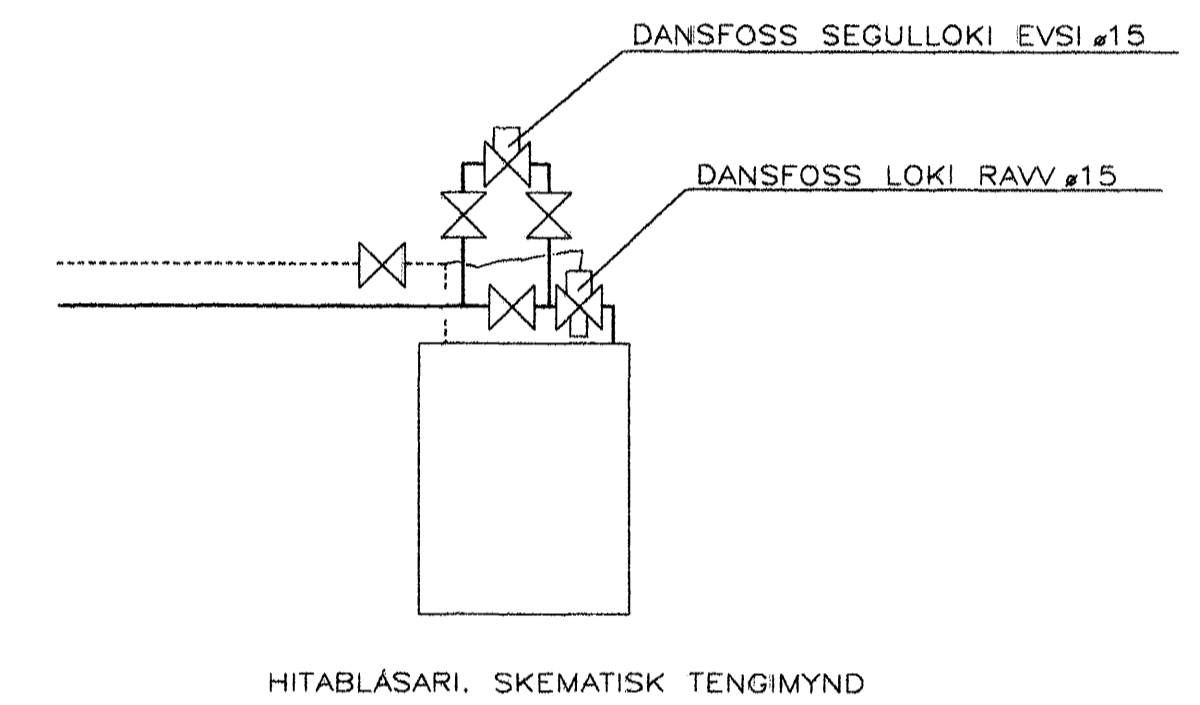

HITABLÁSARI. SKEMATISK TENGIMYND

Samþykkt þann
25 OKT. 2004
Byggingafulltrúinn í Hafnarfirði
F.h. Sigurbjartur Halldórsson

SKÝRINGAR, SJÁ TEIKN. NR. V-001
GRUNNMYND 1. HÆÐ, SJÁ TEIKN. NR. V-001
RÚMMYND, SJÁ TEIKN. NR. V-003