


GÓLFHITALAGNIR
 18x2.2 Pe-PEX c/c100 OG 150
 SJÁ SNIÐ

AP: Jón M. Halld, 17/10'04

GRUNNMYND 2 HÆÐAR 1:50

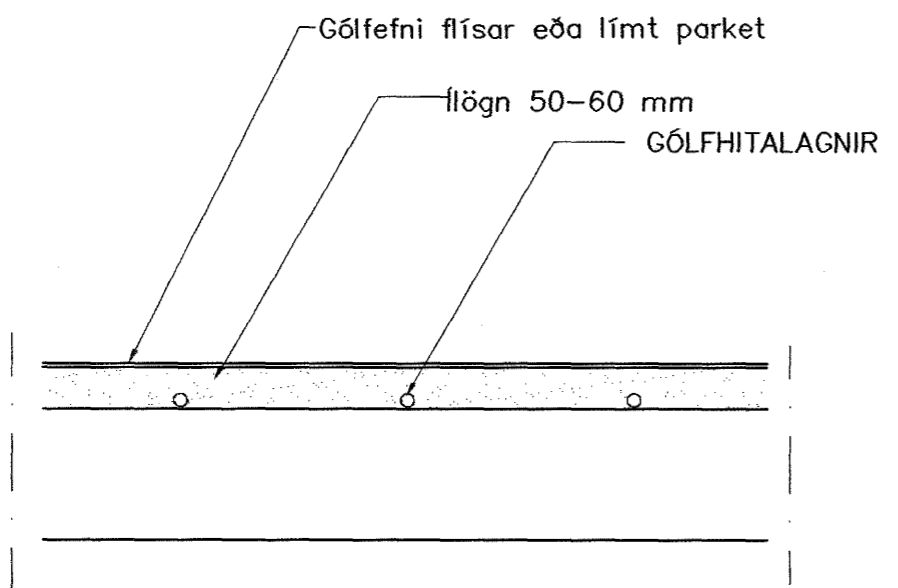

GÓLFHITALAGNIR SNIÐ 1:20


Br.	Dags.	Eðli breytinga	Sign

**BLÓMVELLIR 3
 HAFNARFIRÐI**

GÓLFHITI 2 HÆÐAR

Samþykkt þann

DAGS. SEPT. 2004	15 OKT. 2004
VERK NR. 2321	Byggingafulltrúinn í Hafnarfirði
TEIKN. NR. 2-06	F.h. Sigurbjartur Halldórsson
HANNAÐ SIG. ÞORLEIFSS. KT. 241148-3009	
TEIKNAD G.H.	
YERFARIÐ	

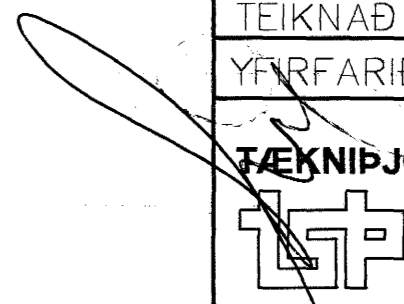

TEKNIÞJÓNUSTA SIGURDAR ÞORLEIFSSONAR ehf
 STRANDGÖTU 11 220 HAFNARFIRÐI
 Sími 555-4255 FAX 565-2875
 E-mail taeknihjonusta@islandia.is