


# DAGGARVELLIR 4A HAFNARFIRÐI. FEDGAR EHF.


GLUGGAR OG HURÐIR 2 - 3 - 4 OG 5 HÆÐ.

**G3.**

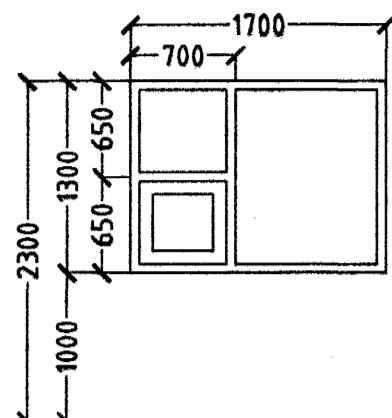


32. STK. HERB./HJÓN.  
BJÖRGUNAROP.

**G16.**

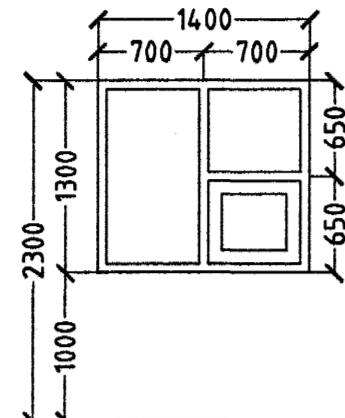


4. STK. ELDHÚS.

**G5.**

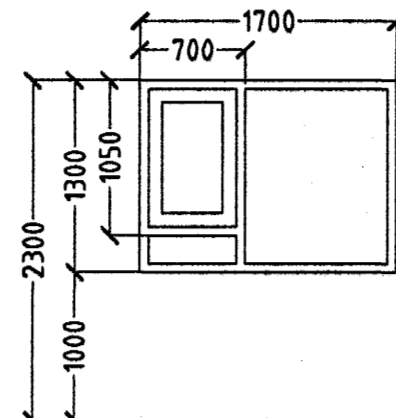


20. STK. HERB./HJÓN.  
BJÖRGUNAROP.

**G6.**

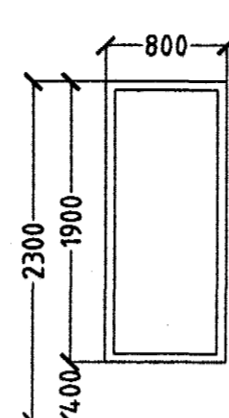


4. STK. ANDDYRI.

**G7.**

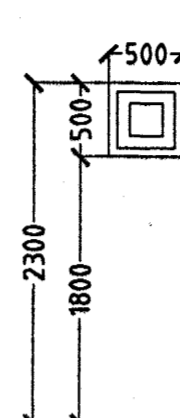


20. STK. GEYMSLA OG  
HJÓL OG VAGNAR.

**H1.**

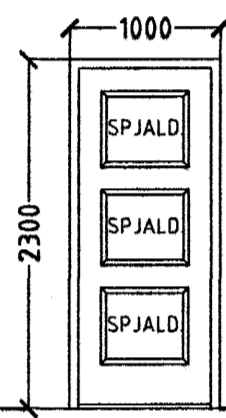


4. STK. GANGUR.  
HURÐ OPNAST VINSTRI INN.

**H2.**

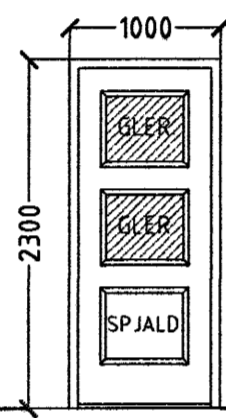


12. STK. ANDDYRI.  
HURÐ OPNAST HÆGRI INN.  
8. STK. ANDDYRI.  
HURÐ OPNAST VINSTRI INN.

**G9.**

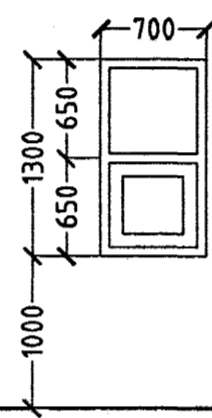


4. STK. ÞVOTTUR.

**G10.**

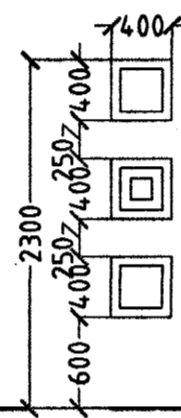


12. STK. HJÓN.

**G11.**

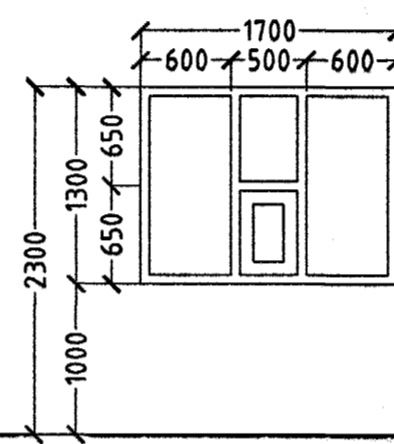


4. STK. ELDHÚS.

**G12.**

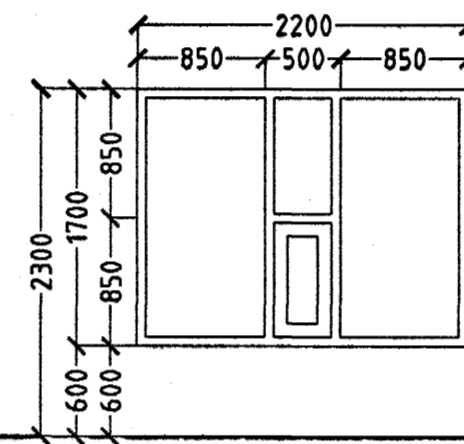

8. STK. STOFA.


**G8.**

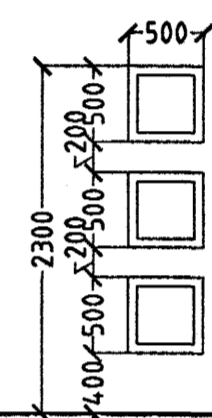

12. STK. STIGAHÚS.


GLUGGAR Í STIGAHÚSI MELAST  
FRÁ GÖLFI Á STIGAPALLI

**G13.**

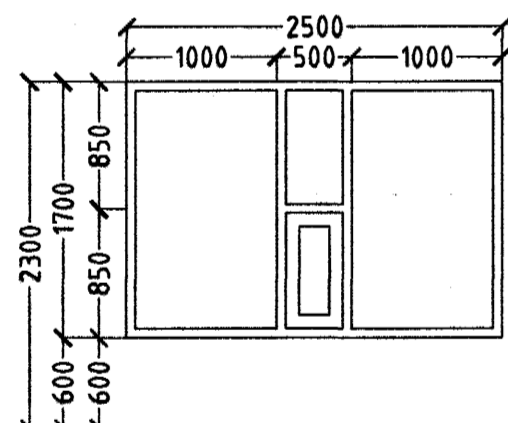


12. STK. STOFA.

**H3.**

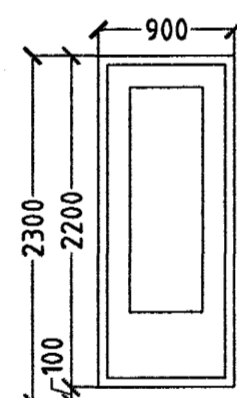


16. STK. STOFA.  
HURÐ OPNAST HÆGRI ÚT.

**G14.**

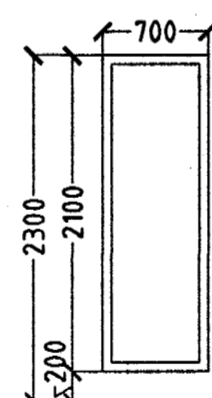

4. STK. STOFA.

**G15.**

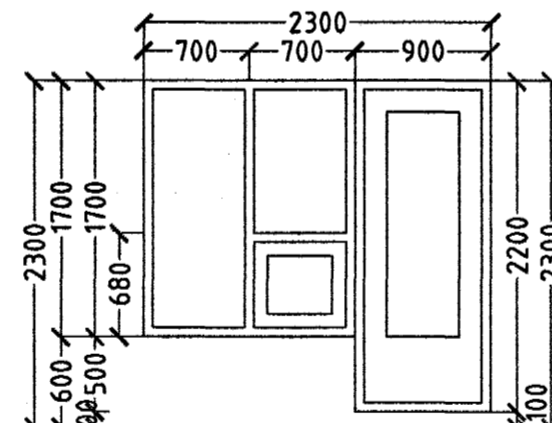

4. STK. STOFA.  
HURÐ OPNAST HÆGRI ÚT.



Samþykkt þann

13 OKT. 2004

Byggingafultrúinn í Hafnarfirði  
F.h. Sigurbjartur Halldórsson

ATH!  
ÖLL MÁL ATHUGIST OG MÆLIST Á STAÐNUM  
ÁÐUR EN SMÍÐI HEFST.

DAGGARVELLIR 4A HAFNARFIRÐI.

Sigurður Þorvarðarson byggingafræðingur b.f.í.

Teiknistofan Strandgötu 11 220 Hafnarfirði.

Sími: 5651510. Netfang: teiknistofan@islandia.is

STH. teiknistofan ehf. kt. 510298-2769. Kf. aðalhönnuðar: 141250-4189.

Skýringar:	Séruppdráttur.
Teikning:	Gluggar og hurðir.
Mælikvarði:	1:50.
Undirskrift:	
Blað nr: 14 af 16.	Dagsetning: 09 nóvember 2003.
Breytt:	

GLUGGAR OG HURÐIR KJALLARI 6. STK.  
GLUGGAR OG HURÐIR 1. HÆÐ 45. STK.  
GLUGGAR OG HURÐIR 2. HÆÐ 45. STK.  
GLUGGAR OG HURÐIR 3. HÆÐ 45. STK.  
GLUGGAR OG HURÐIR 4. HÆÐ 45. STK.  
GLUGGAR OG HURÐIR 5. HÆÐ 45. STK.

HEILDARFJÖLDI GLUGGA OG HURÐA 231. STK.

**4A**