



# DAGGARVELLIR 4A HAFNARFIRÐI. FEDGAR EHF.

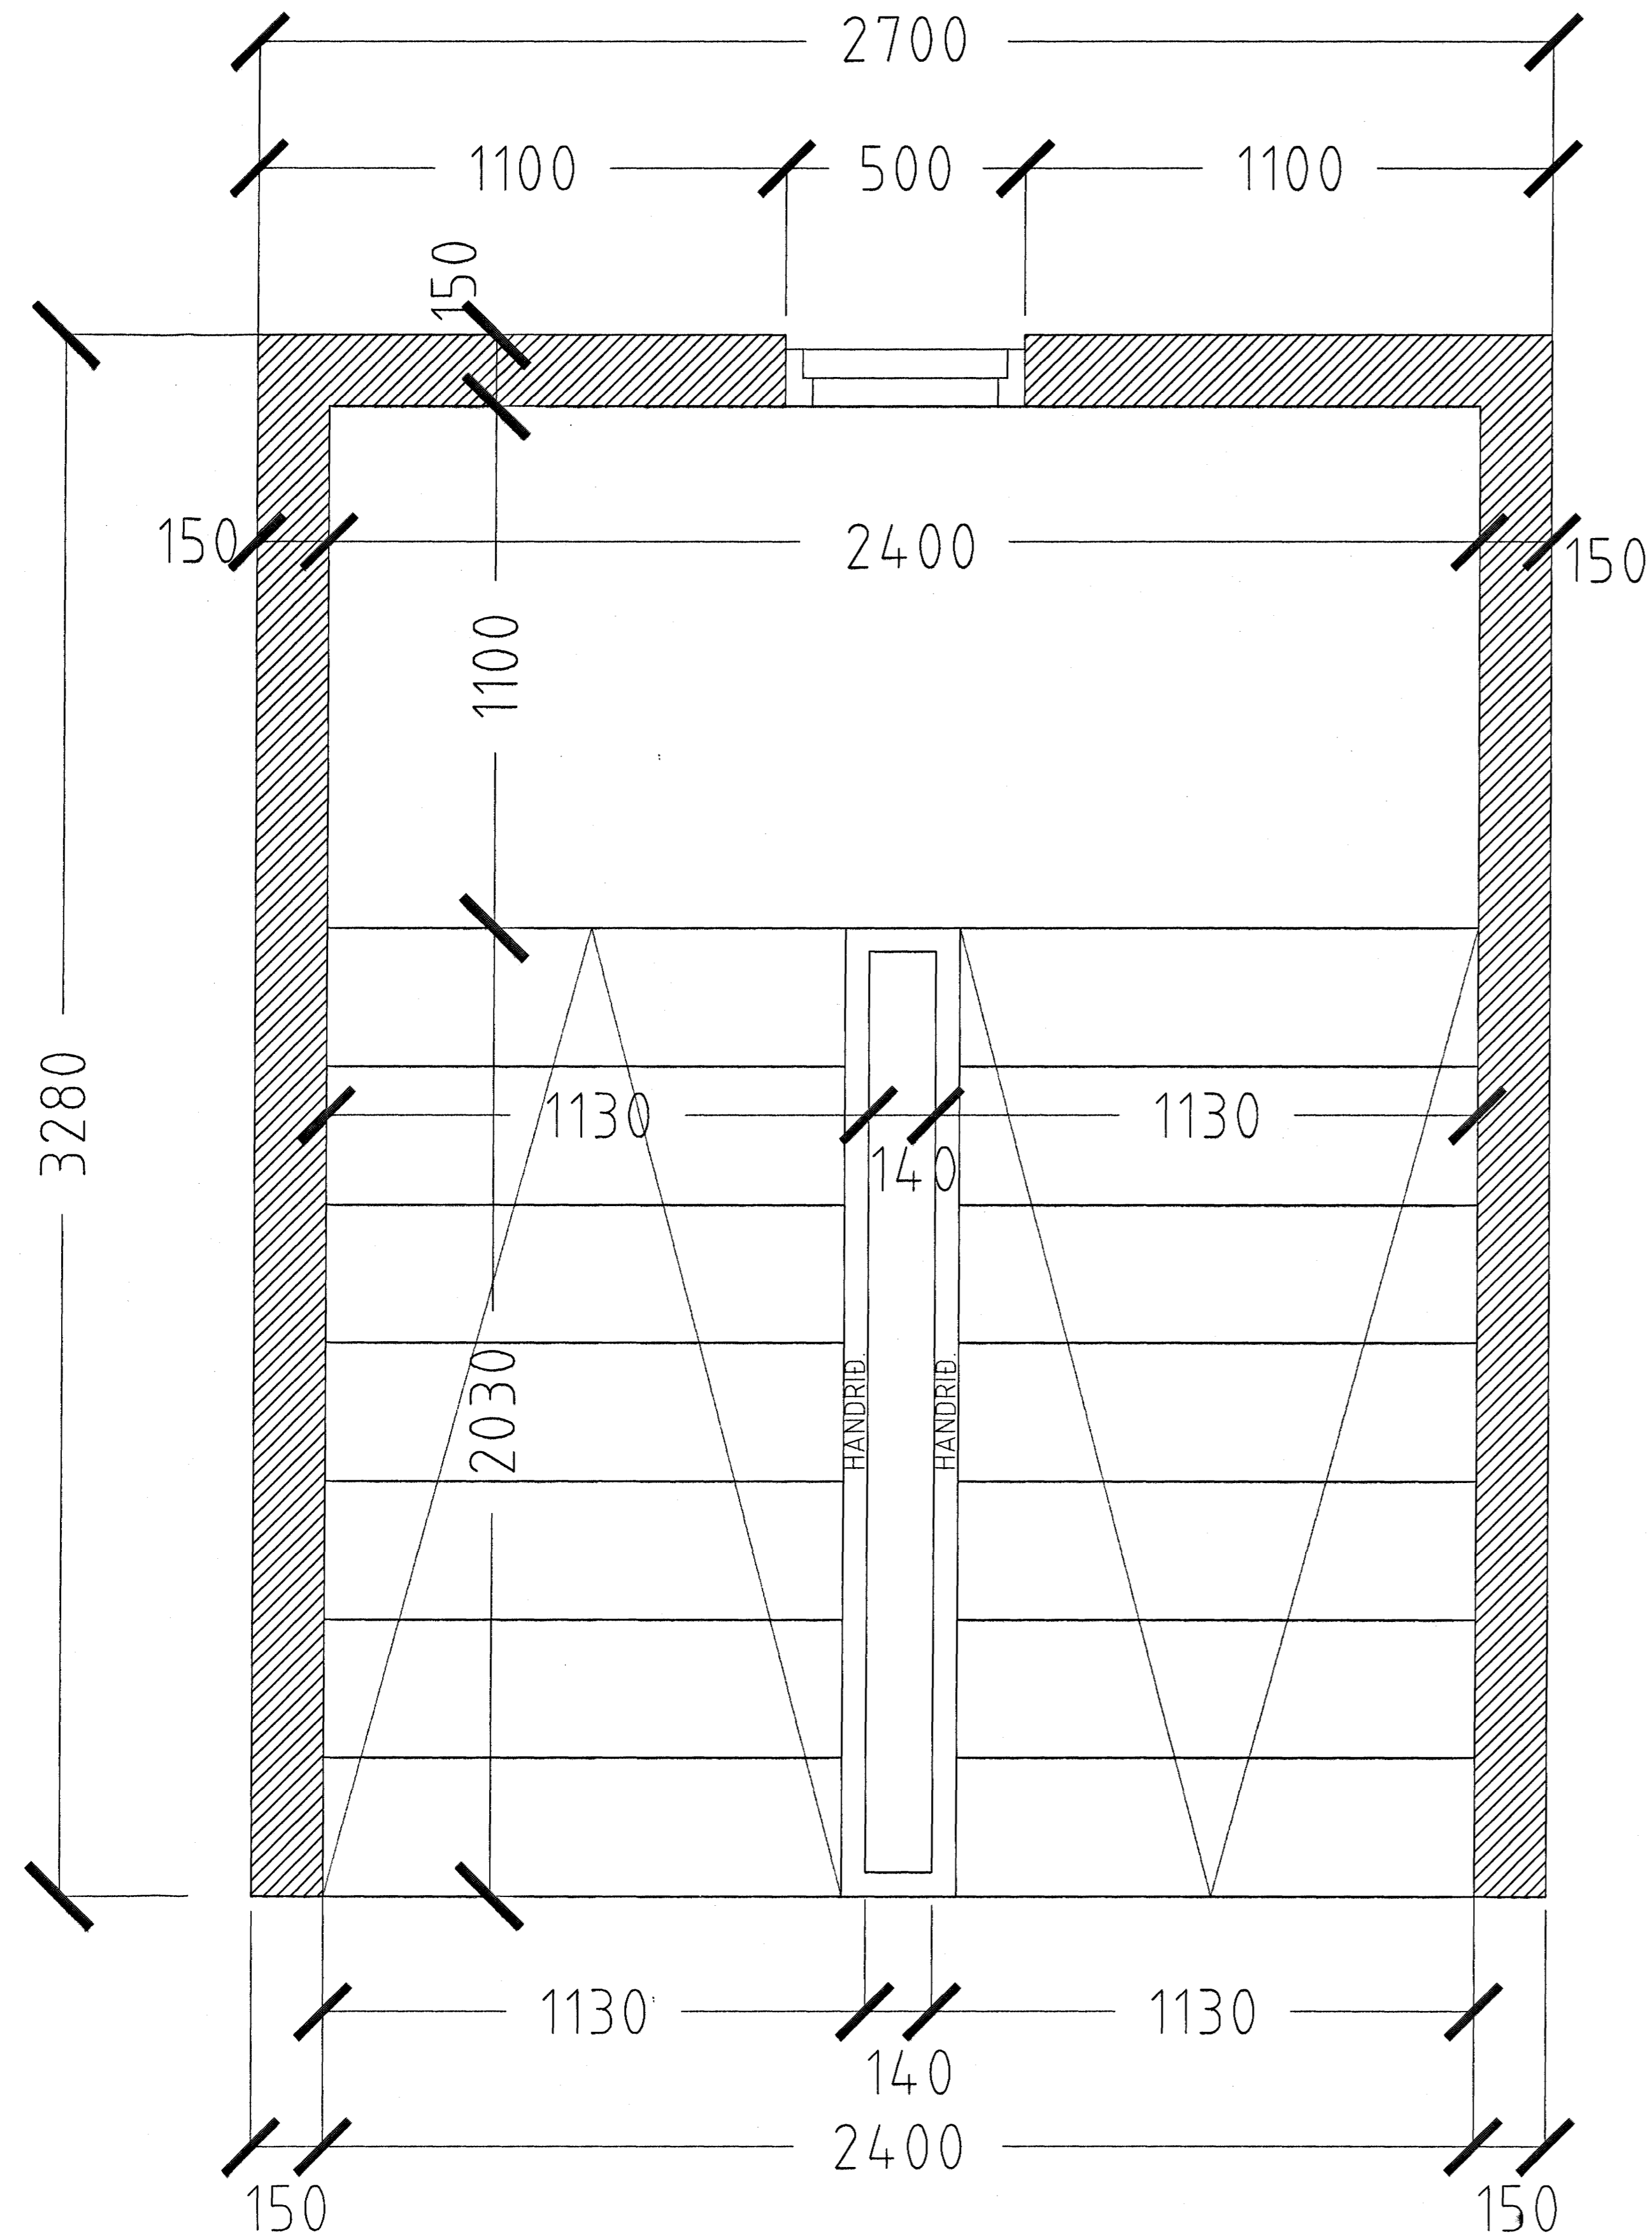

GRUNNMYND STIGI MKV. 1:10.

HÚS 4A. MHL. 01.

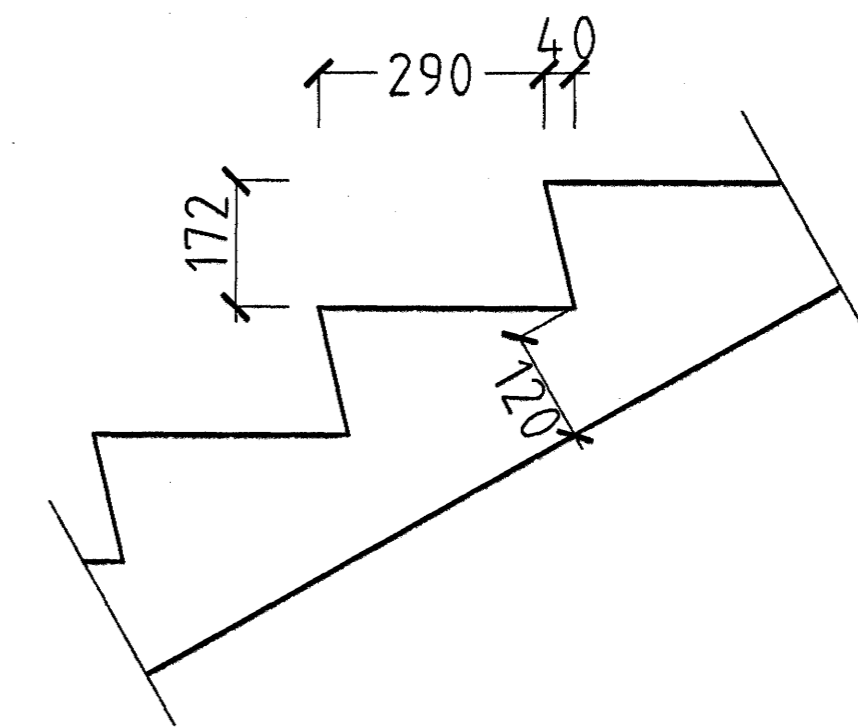

SNID Í ÞREP MKV. 1:10.

## DAGGARVELLIR 4A. STIGI FYRIR 1 - 2 - 3 - 4 OG 5 HÆÐ.

Samþykkt þann

13 OKT. 2004

Byggingafræðingur í Hafnarfirði  
F.h. Sigurbjartur Halldórsson

DAGGARVELLIR 4A HAFNARFIRÐI.

Sigurður Þorvarðarson byggingafræðingur b.f.í.  
Teiknistofan Strandgötu 11 220 Hafnarfirði.  
STH. teiknistofan ehf. kt. 510298-2769. Kf. aðalhönnuðar: 141250-4189.  
Sími: 5651510. Fax: 5651299. Netfang: teiknistofan@simnet.is

Skýringar:	Séruppdráttur.
Teikning:	Stigamynd hús 4A.
Mælikvæði:	1:10.
Undirskrift:	<i>11/1004</i>
Blað nr:	8 af 16.
Breytt:	Dagsetning: 20 mars 2004.