



DAGGARVELLIR 4A HAFNARFIRÐI. FEÐGAR EHF.

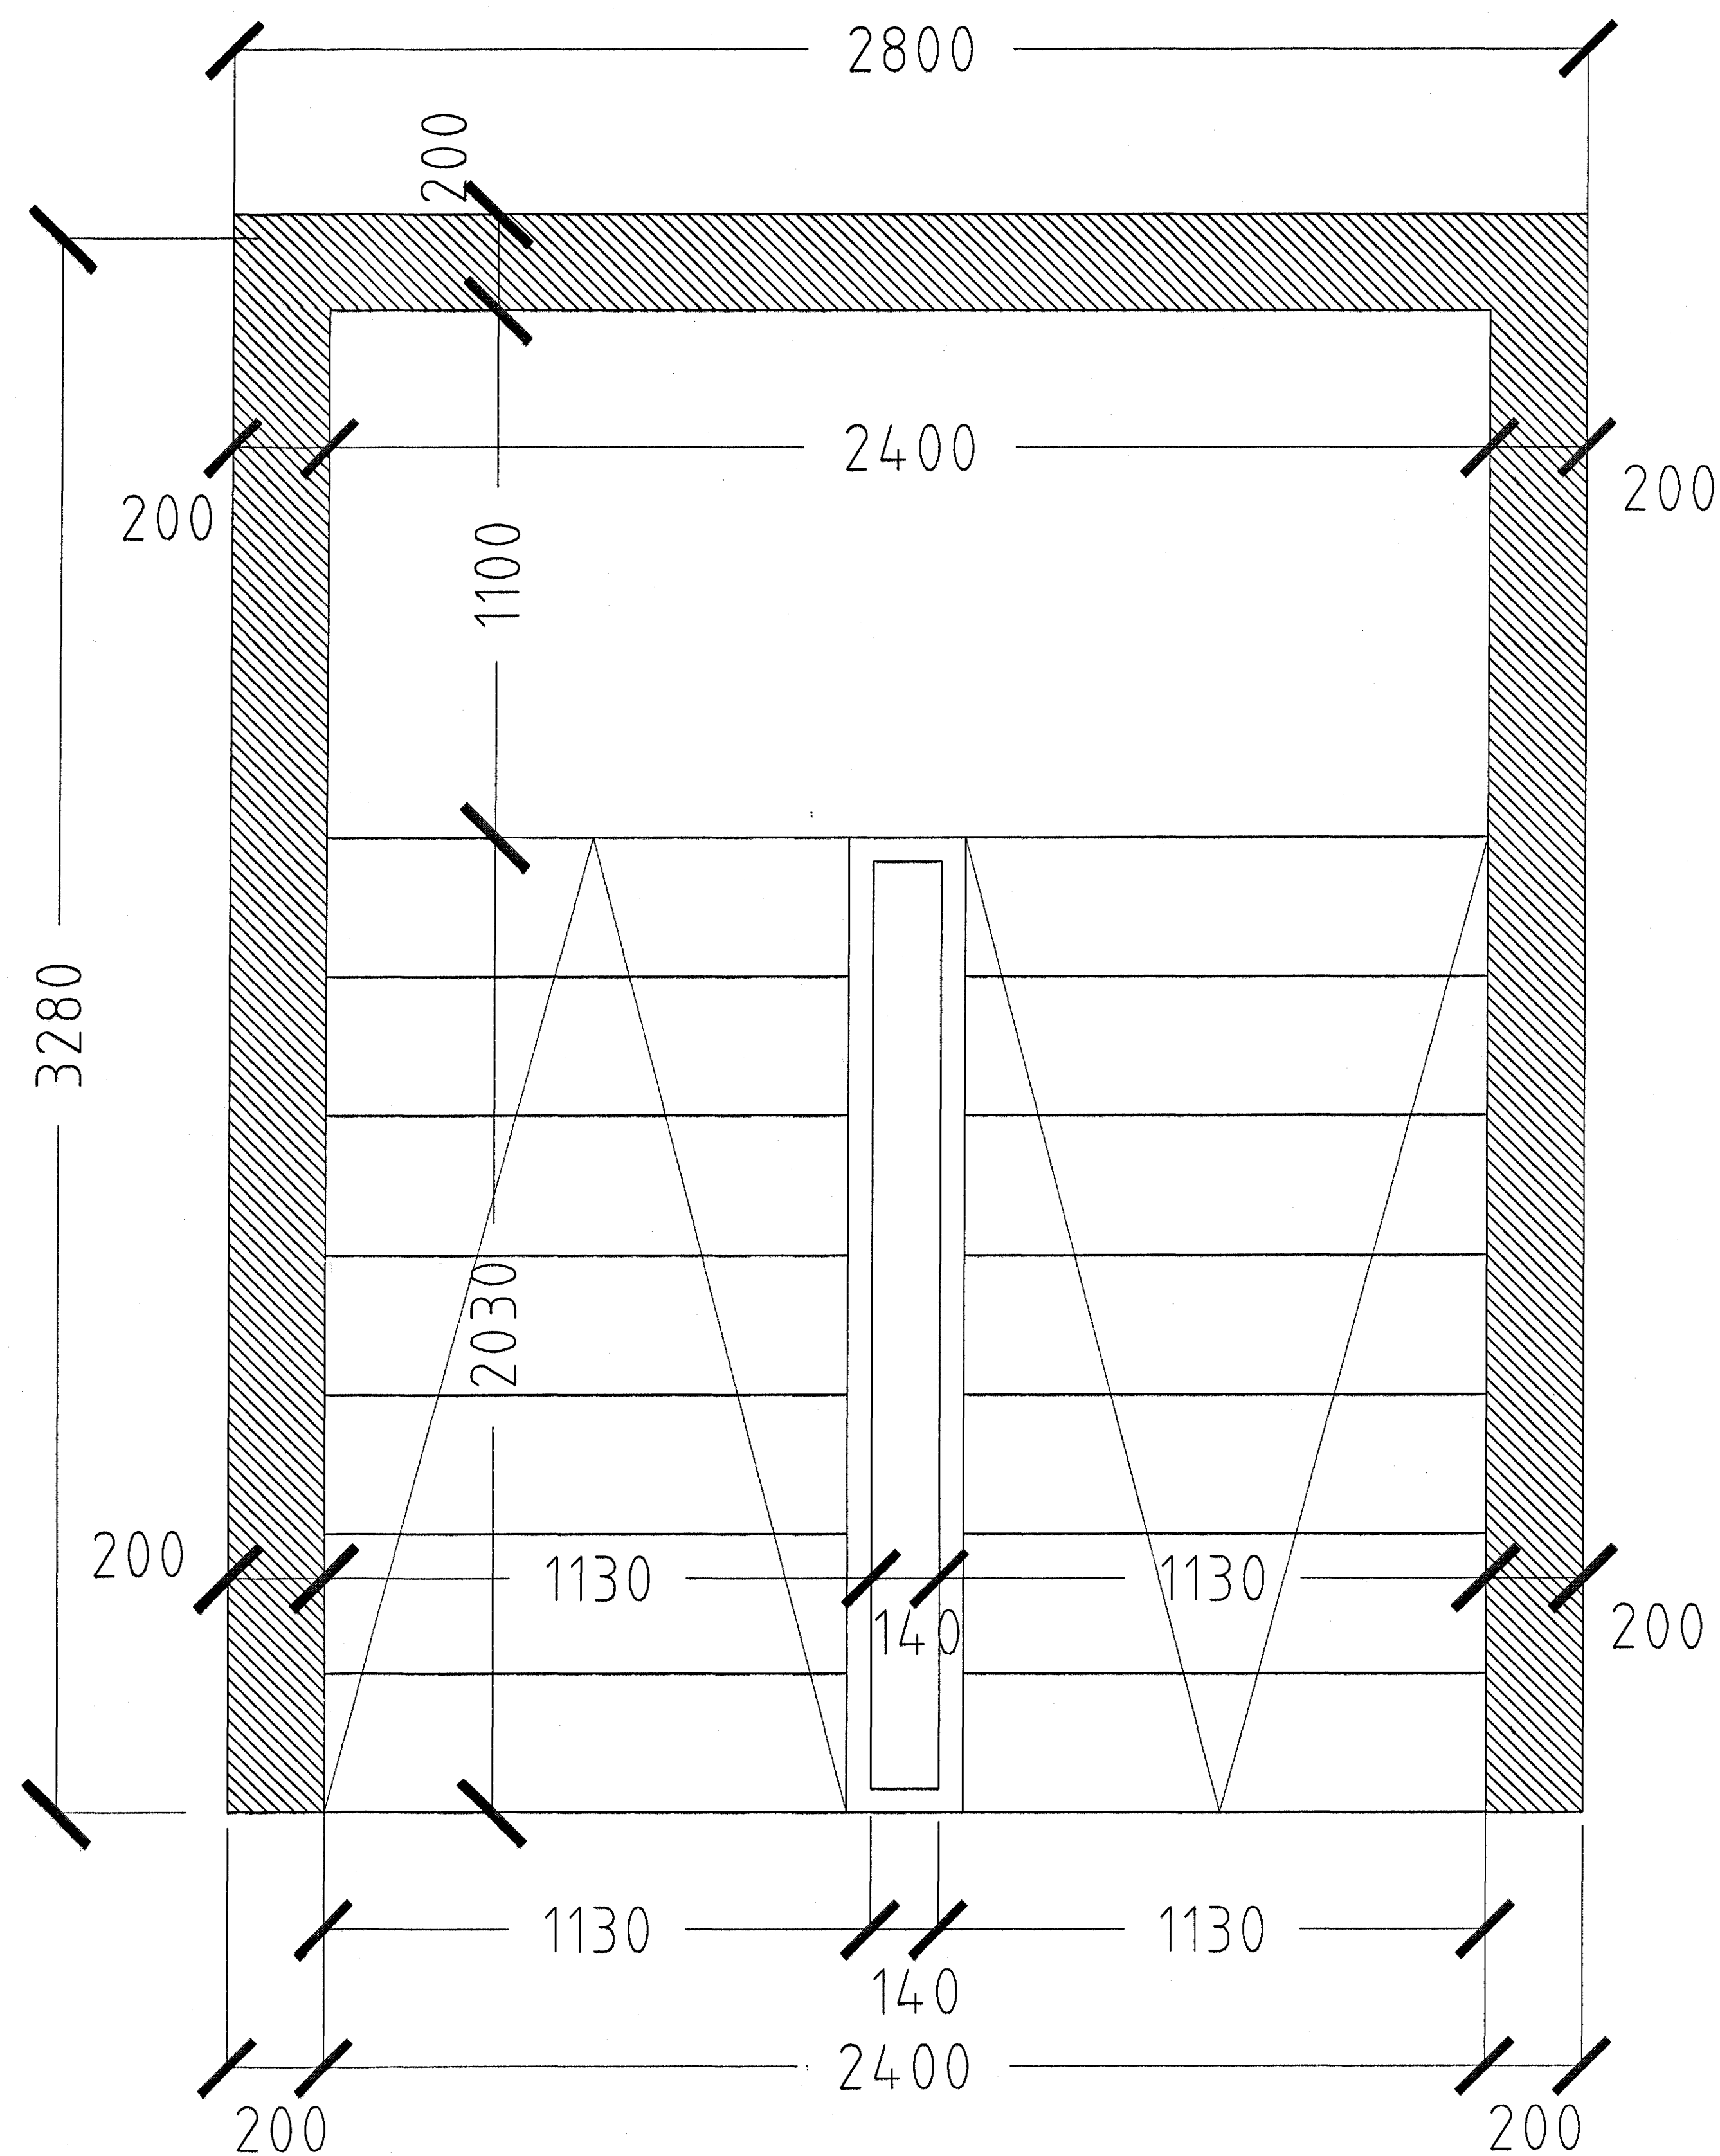

GRUNNMYND STIGI MKV. 1:10.
HÚS 4A. MHL. 01.

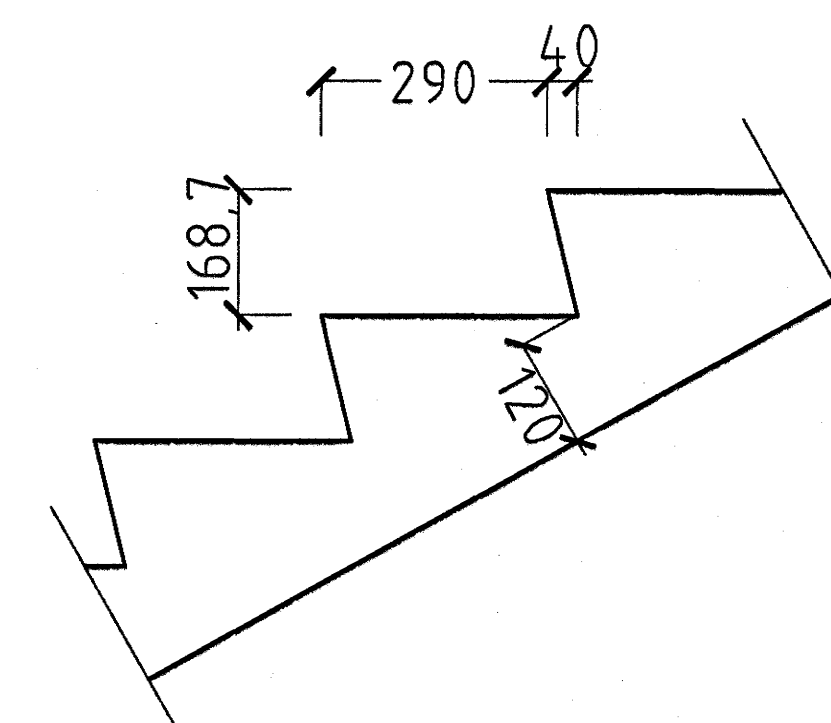

SNID Í ÞREP MKV. 1:10.

DAGGARVELLIR 4A. STIGI FYRIR KJALLARA.

Samþykkt þann
13 OKT. 2004

Byggingafulltrúinn í Hafnarfirði
Eh. Sigurbjartur Halldórsson

DAGGARVELLIR 4A HAFNARFIRÐI.

Sigurður Þorvarðarson byggingafræðingur b.f.í.
Teiknistofan Strandgötu 11 220 Hafnarfirði.
STH. teiknistofan ehf. kt. 510298-2769. Kf. aðalhönnuðar: 141250-4189.
Sími: 5651510. Fax: 5651299. Netfang: teiknistofan@simnet.is

Skýringar:	Séruppráttur.
Teikning:	Stigamynd hús 4A.
Mælikvarði:	1:10.
Undirskrift:	11/1004 <i>[Signature]</i>
Blað nr:	7 af 16.
Dagsetning:	20 mars 2004.
Breytt:	