



# DAGGARVELLIR 4B HAFNARFIRÐI. FEÐGAR EHF.

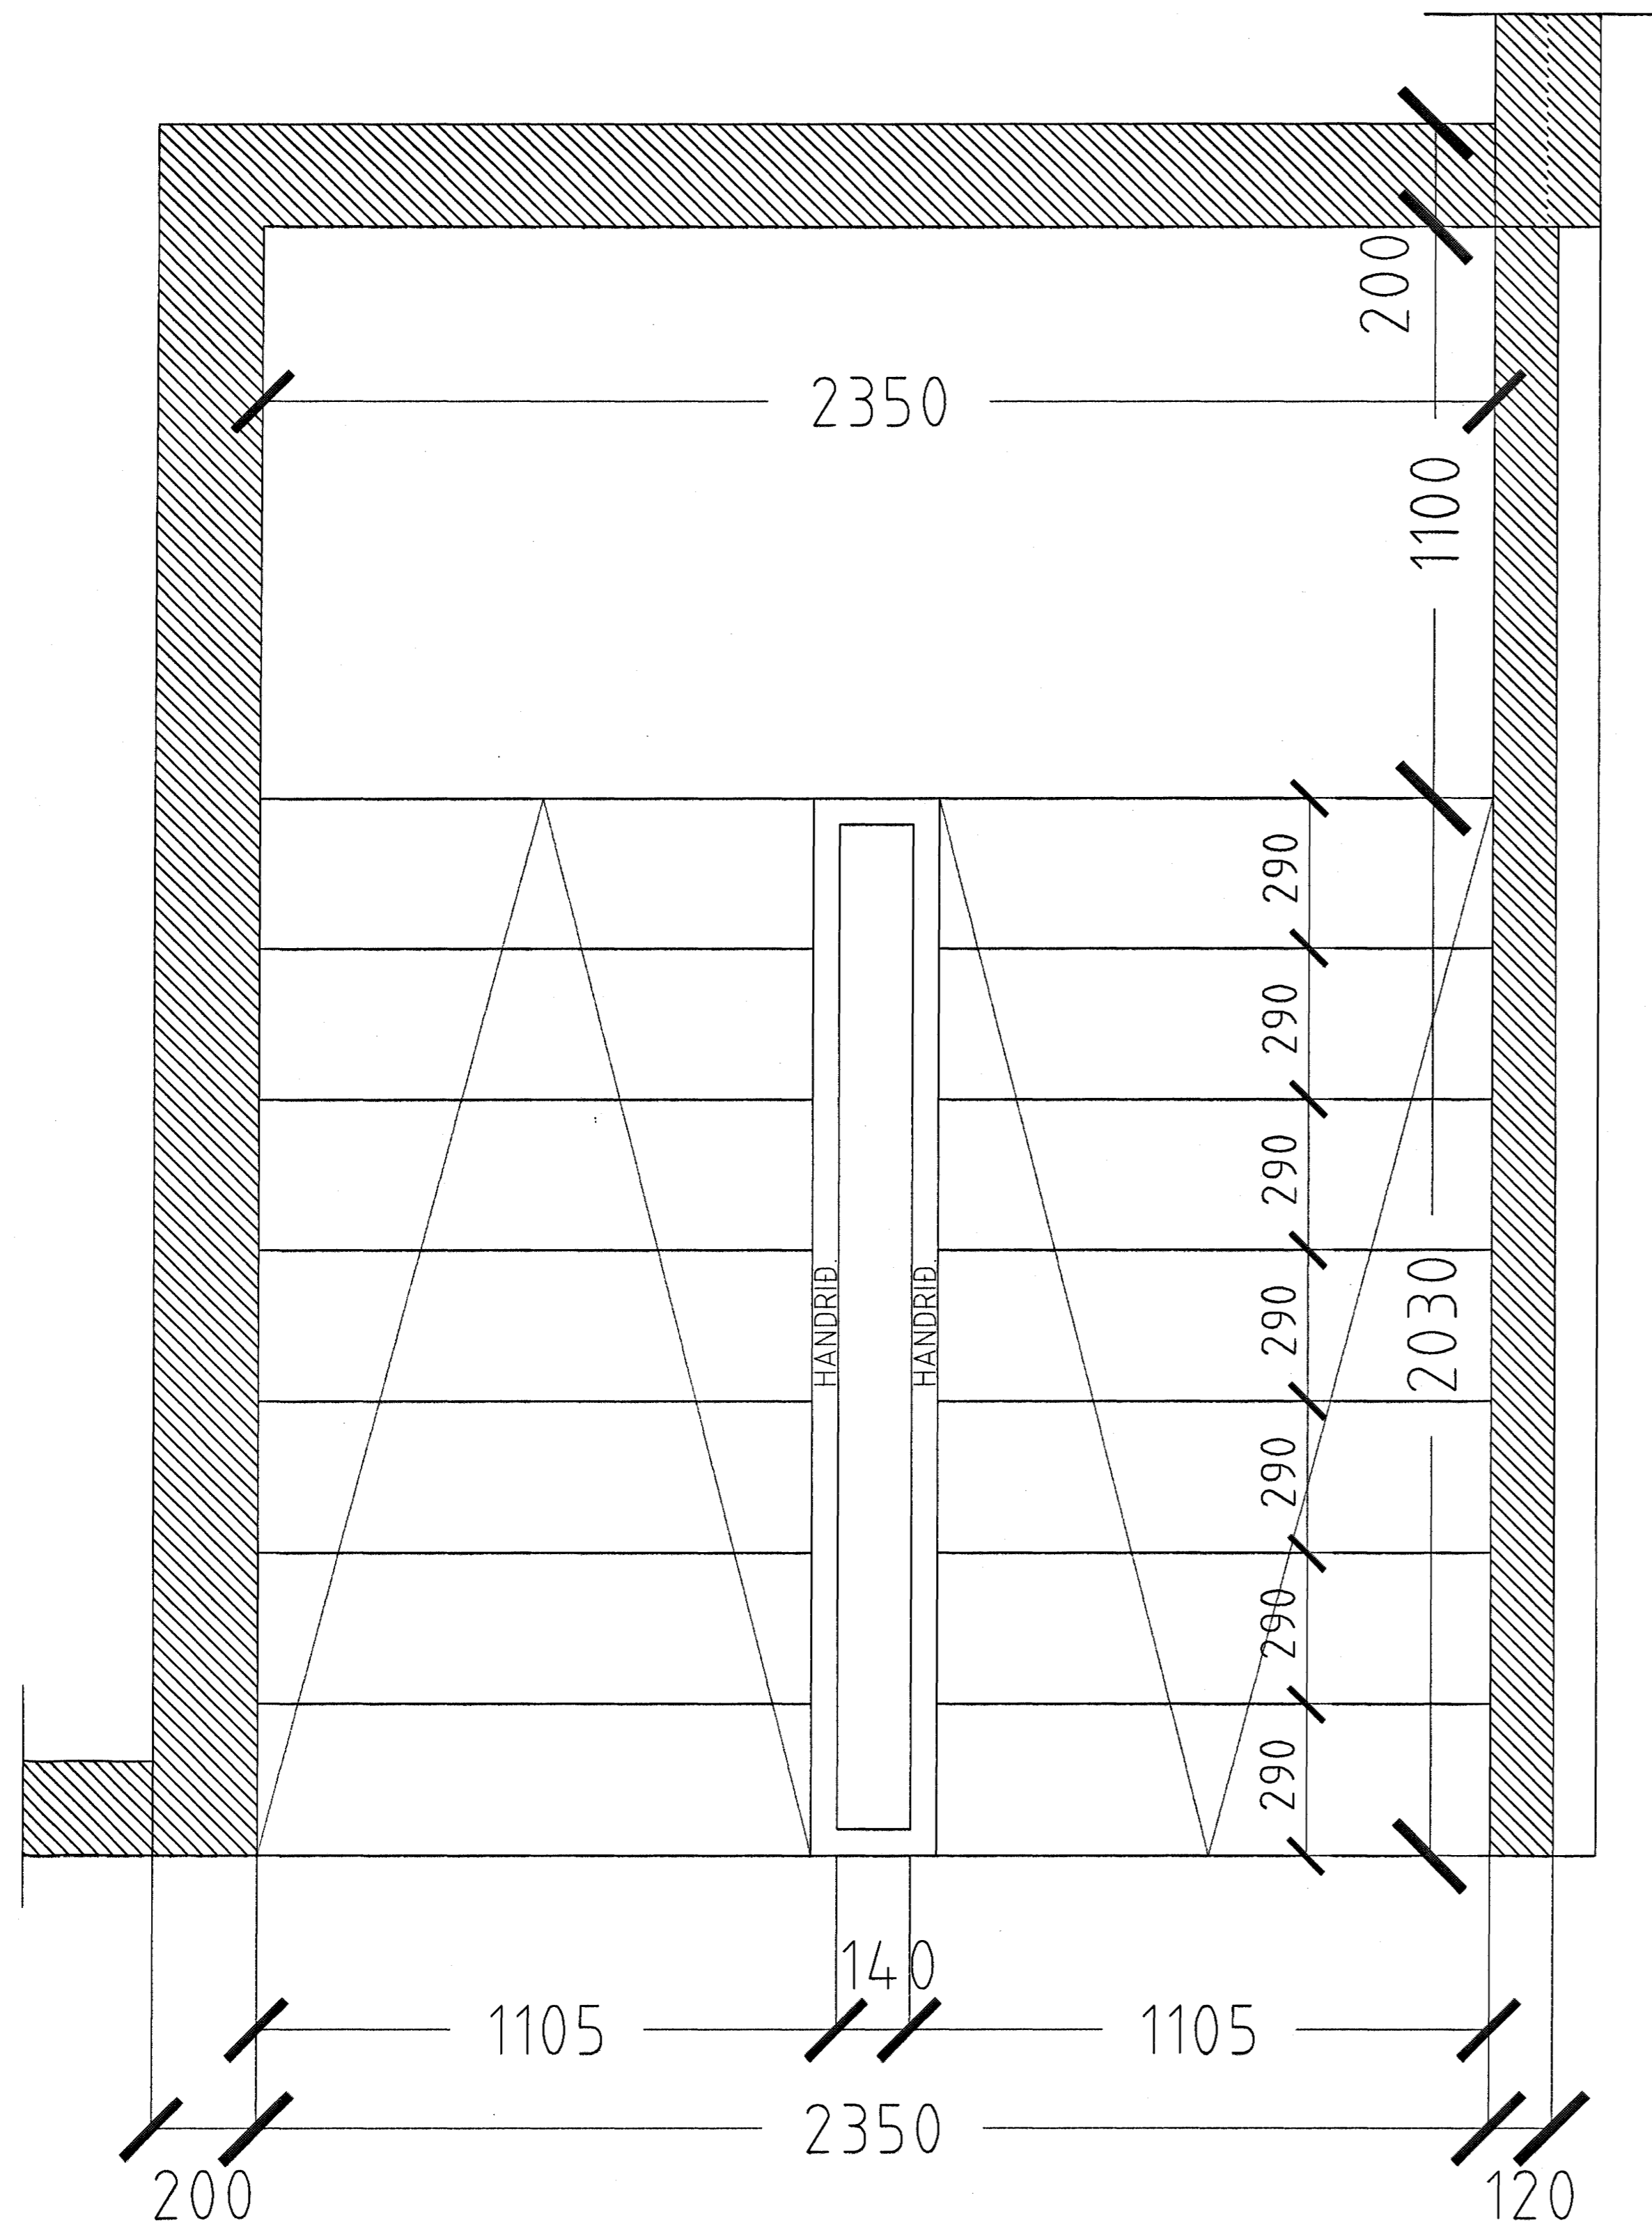

GRUNNMYND STIGI MKV. 1:10.

HÚS 4B. MHL. 02.

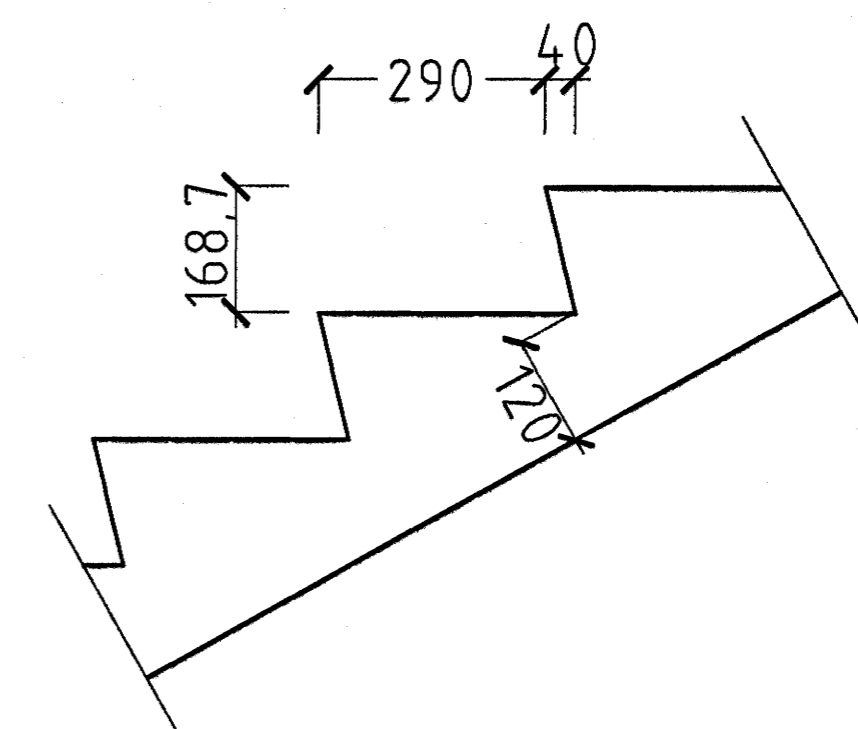

SNÍÐ Í ÞREP MKV. 1:10.

## DAGGARVELLIR 4B. STIGI FYRIR KJALLARA.

Samþykkt þann

13 OKT. 2004

Byggingafulltrúinn í Hafnarfirði  
F.h. Sigurbjartur Halldórsson

DAGGARVELLIR 4B HAFNARFIRÐI.

Sigurður Þorvarðarson byggingafræðingur b.f.í.  
Teiknistofan Strandgötu 11 220 Hafnarfirði.  
STH. teiknistofan ehf. kt. 510298-2769. Kt. aðalhönnuðar: 141250-4189.  
Sími: 5651510. Fax: 5651299. Netfang: teiknistofan@simnet.is

Skýringar:	Séruppdráttur.
Teikning:	Stigamynd hús 4B.
Mælikvæði:	1:10.
Undirskrift:	<i>11/1004 STH</i>
Blað nr.:	9 af 16.
Dagsetning:	20 mars 2004.
Breytt:	