


# DAGGARVELLIR 4A & 4B HAFNARFIRÐI.

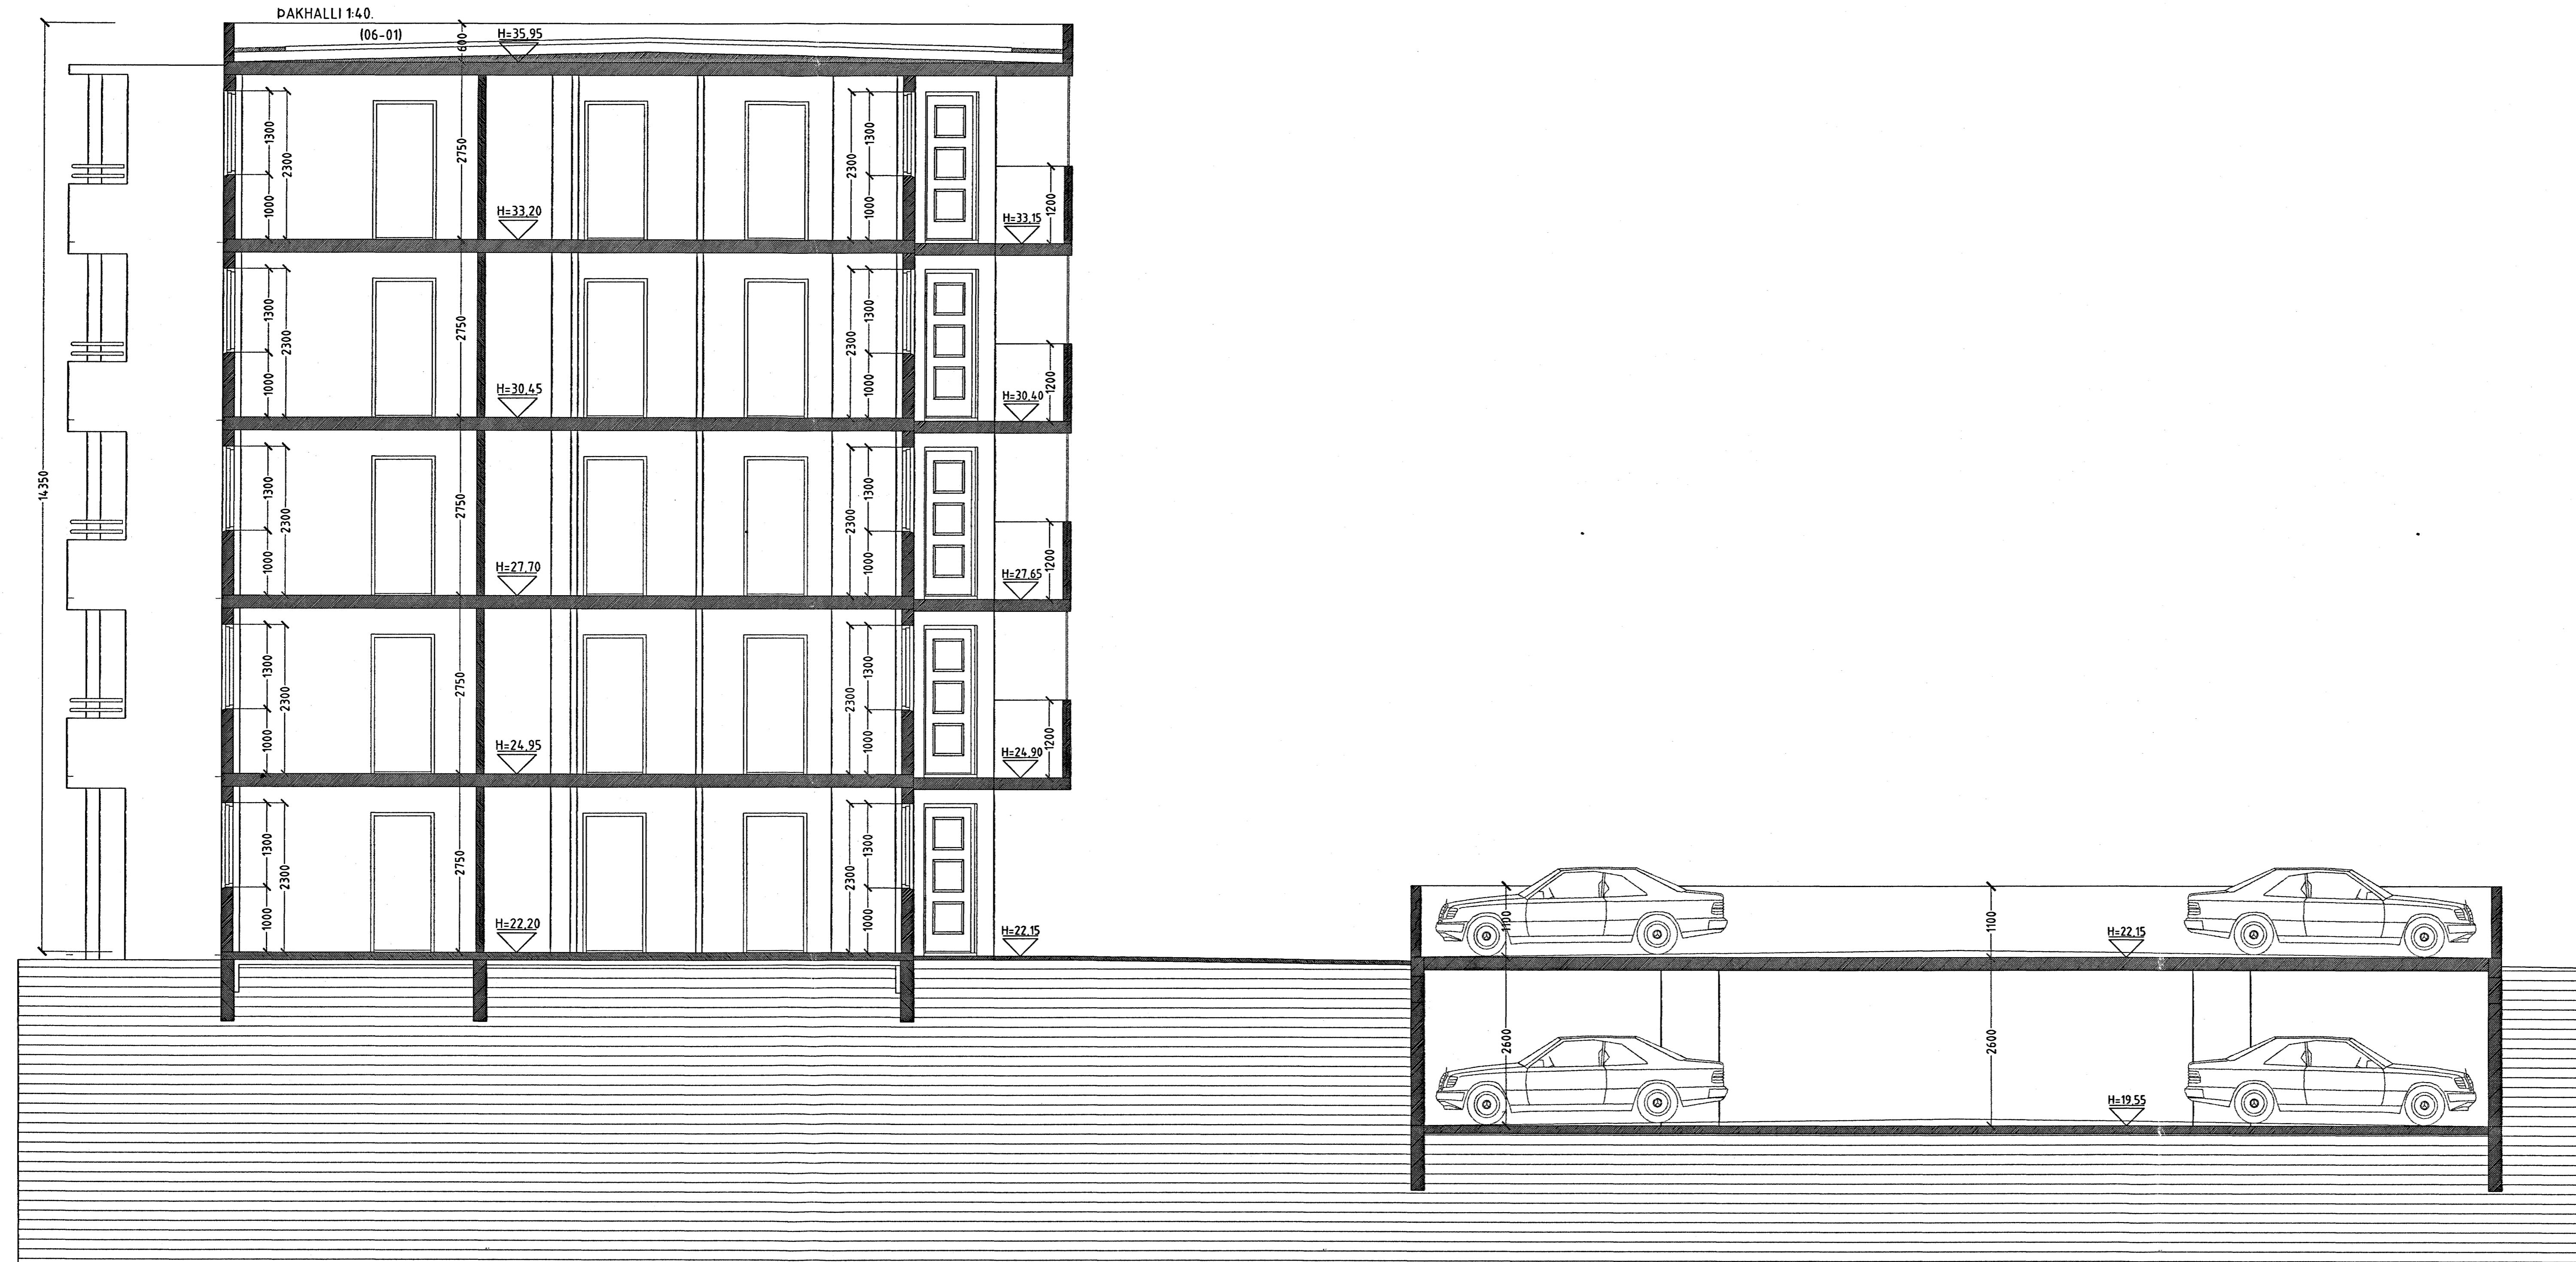

**SNID A-A MKV. 1:50.**

Samþykkt þann  
 3. OKT. 2004  
 Byggingufulltrúinn í Hafnarfirði  
 E.Þ. Sigurbjartur Halldórsson

## DAGGARVELLIR 4A & 4B HAFNARFIRÐI.

Sigurður Þorvarðarson byggingafræðingur b.í.  
 Teiknistofan Strandgötu 11 220 Hafnarfirði.  
 STH. teiknistofan ehf. kt. 510298-2769. Kt. aðalhönnuðar: 141250-4189.  
 Sími: 5651510. Fax: 5651299. Netfang: teiknistofan@simnet.is

|                    |                            |
|--------------------|----------------------------|
| Skýringar:         | Séruppráttur.              |
| Teikning:          | Snid A-A.                  |
| Málkvarði:         | 1:50.                      |
| Undirskrift:       | <i>W/O or Eup</i>          |
| Blað nr.: 4 af 16. | Dagsetning: 04 apríl 2004. |
| Breytt:            |                            |