


# DAGGARVELLIR 4A & 4B HAFNARFIRÐI.

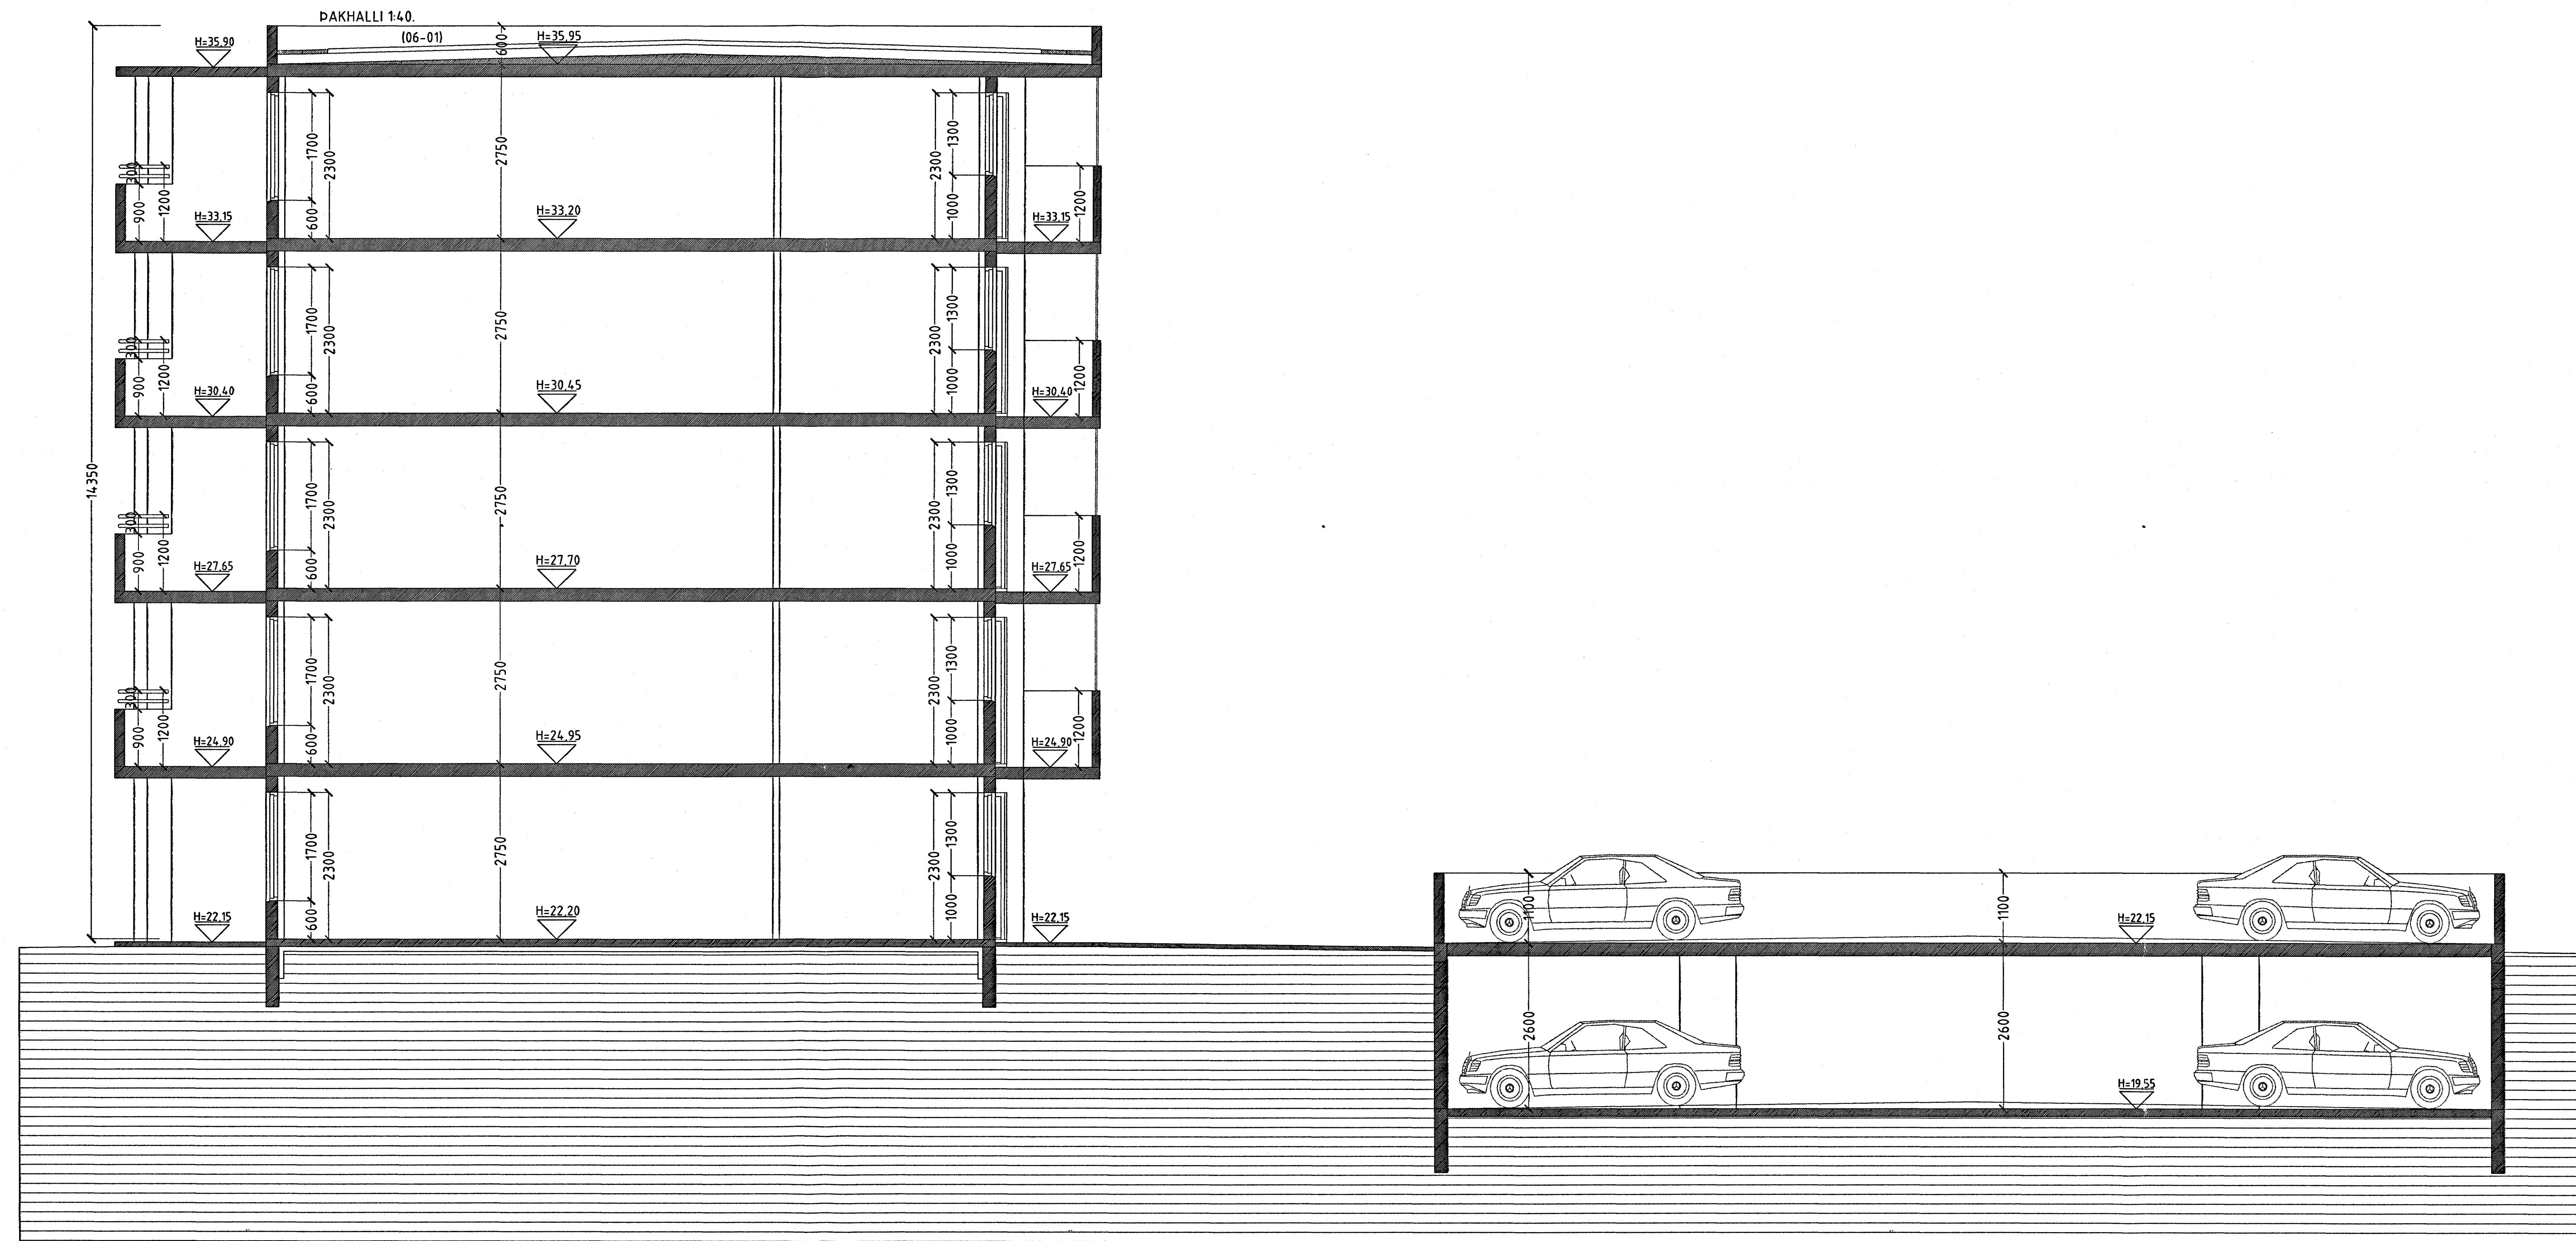

**SNID B-B MKV. 1:50.**

Samþykkt þann  
13 OKT. 2004  
Byggingafrúnn í Hafnarfirði  
F.h. Sigurbjartur Halldórsson

DAGGARVELLIR 4A & 4B HAFNARFIRÐI.

Sigurður Þorvarðarson byggingafræðingur b.f.í.  
Teiknistofan Strandgötu 11 220 Hafnarfirði.  
STH. teiknistofan ehf. kt. 510298-2769. Kf. aðalhönnuðar: 141250-4189.  
Sími: 5651510. Fax: 5651299. Netfang: teiknistofan@simnet.is

Skýringar:	Séruppráttur.
Teikning:	Snid B-B.
Mælikvarði:	1:50.
Undirskrift:	<i>Ulfur</i>
Blað nr. 5 af 16.	Dagsetning: 04 apríl 2004.
Breytt:	