


# DAGGARVELLIR 4A & 4B HAFNARFIRÐI.

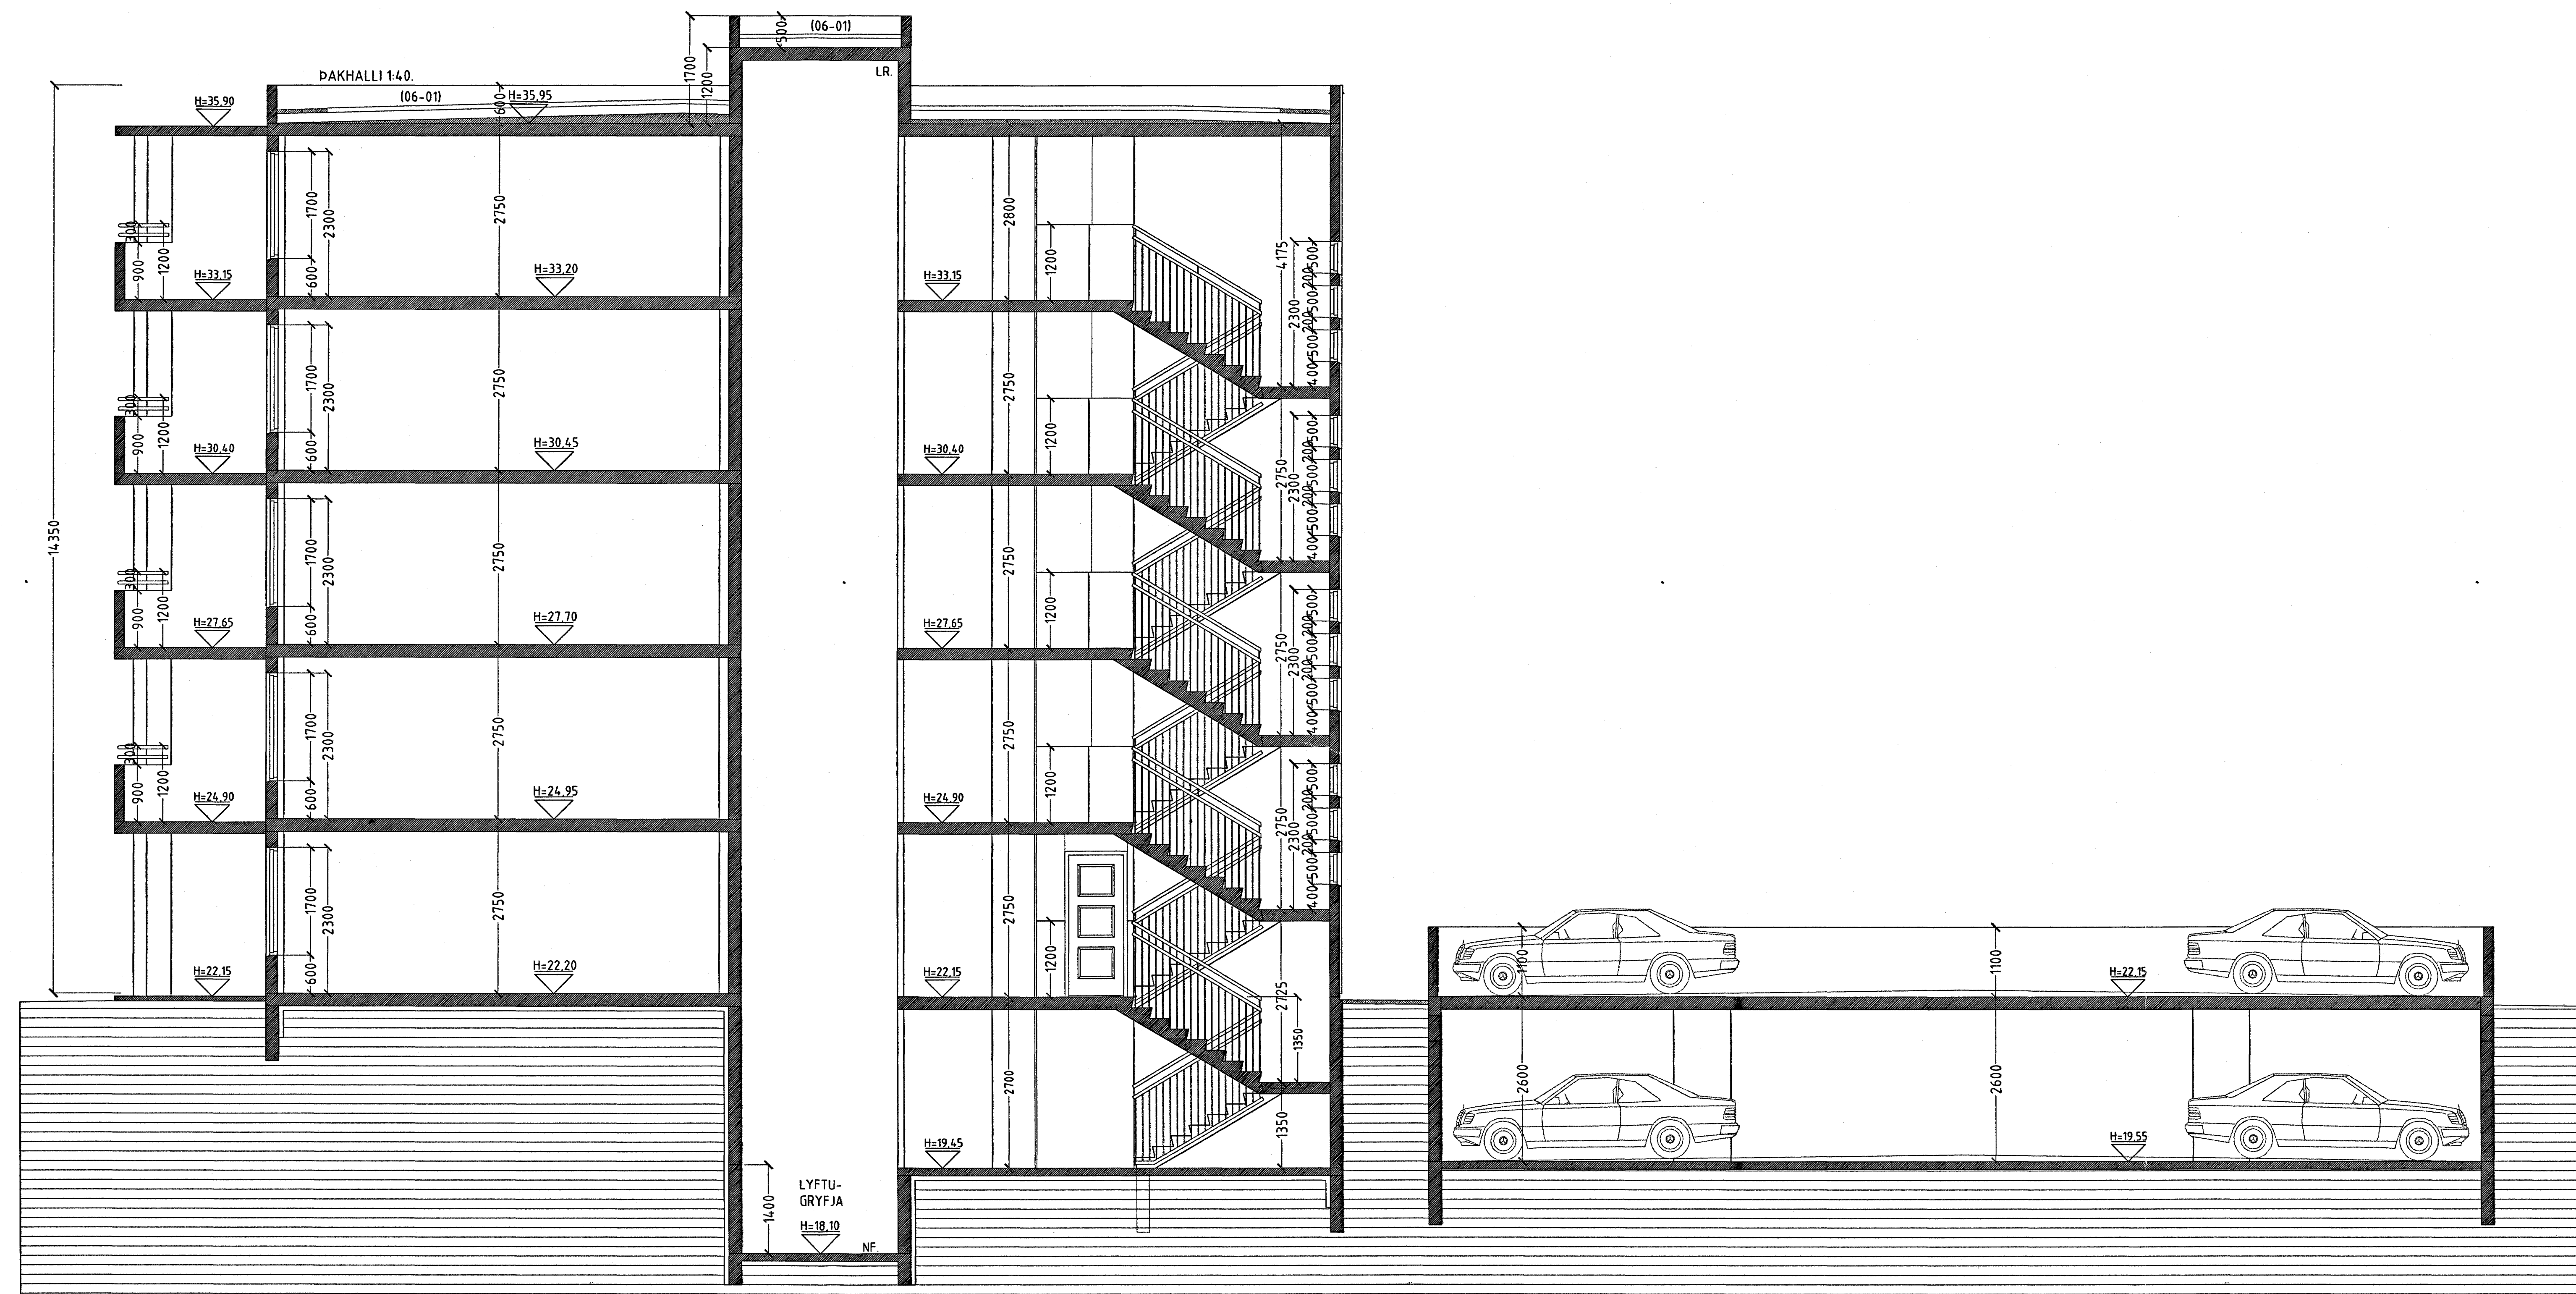

**SNID C-C MKV. 1:50.**

Samþykkt þann  
13 OKT. 2004  
Byggingafræðingur í Hafnarfirði  
F.h. Sigurbjartur Halldórsson

DAGGARVELLIR 4A & 4B HAFNARFIRÐI.

Sigurður Þorvarðarson byggingafræðingur b.f.  
Teiknistofan Strandgötu 11 220 Hafnarfirði.  
STH teiknistofan ehf. kt. 510298-2769. Kf. aðalhönnuðar: 14.1250-4.189.  
Sími: 5651510. Fax: 5651299. Netfang: teiknistofan@simnet.is

Skýringar:	Séruppdráttur.
Teikning:	Snid C-C.
Mælikvarði:	1:50.
Undirskrift:	<i>11/10 04 lisp</i>
Blað nr: 6 af 16.	Dagsetning: 04 apríl 2004.
Breytt:	