


DAGGARVELLIR 4A & 4B HAFNARFIRDI. FEDGAR EHF.

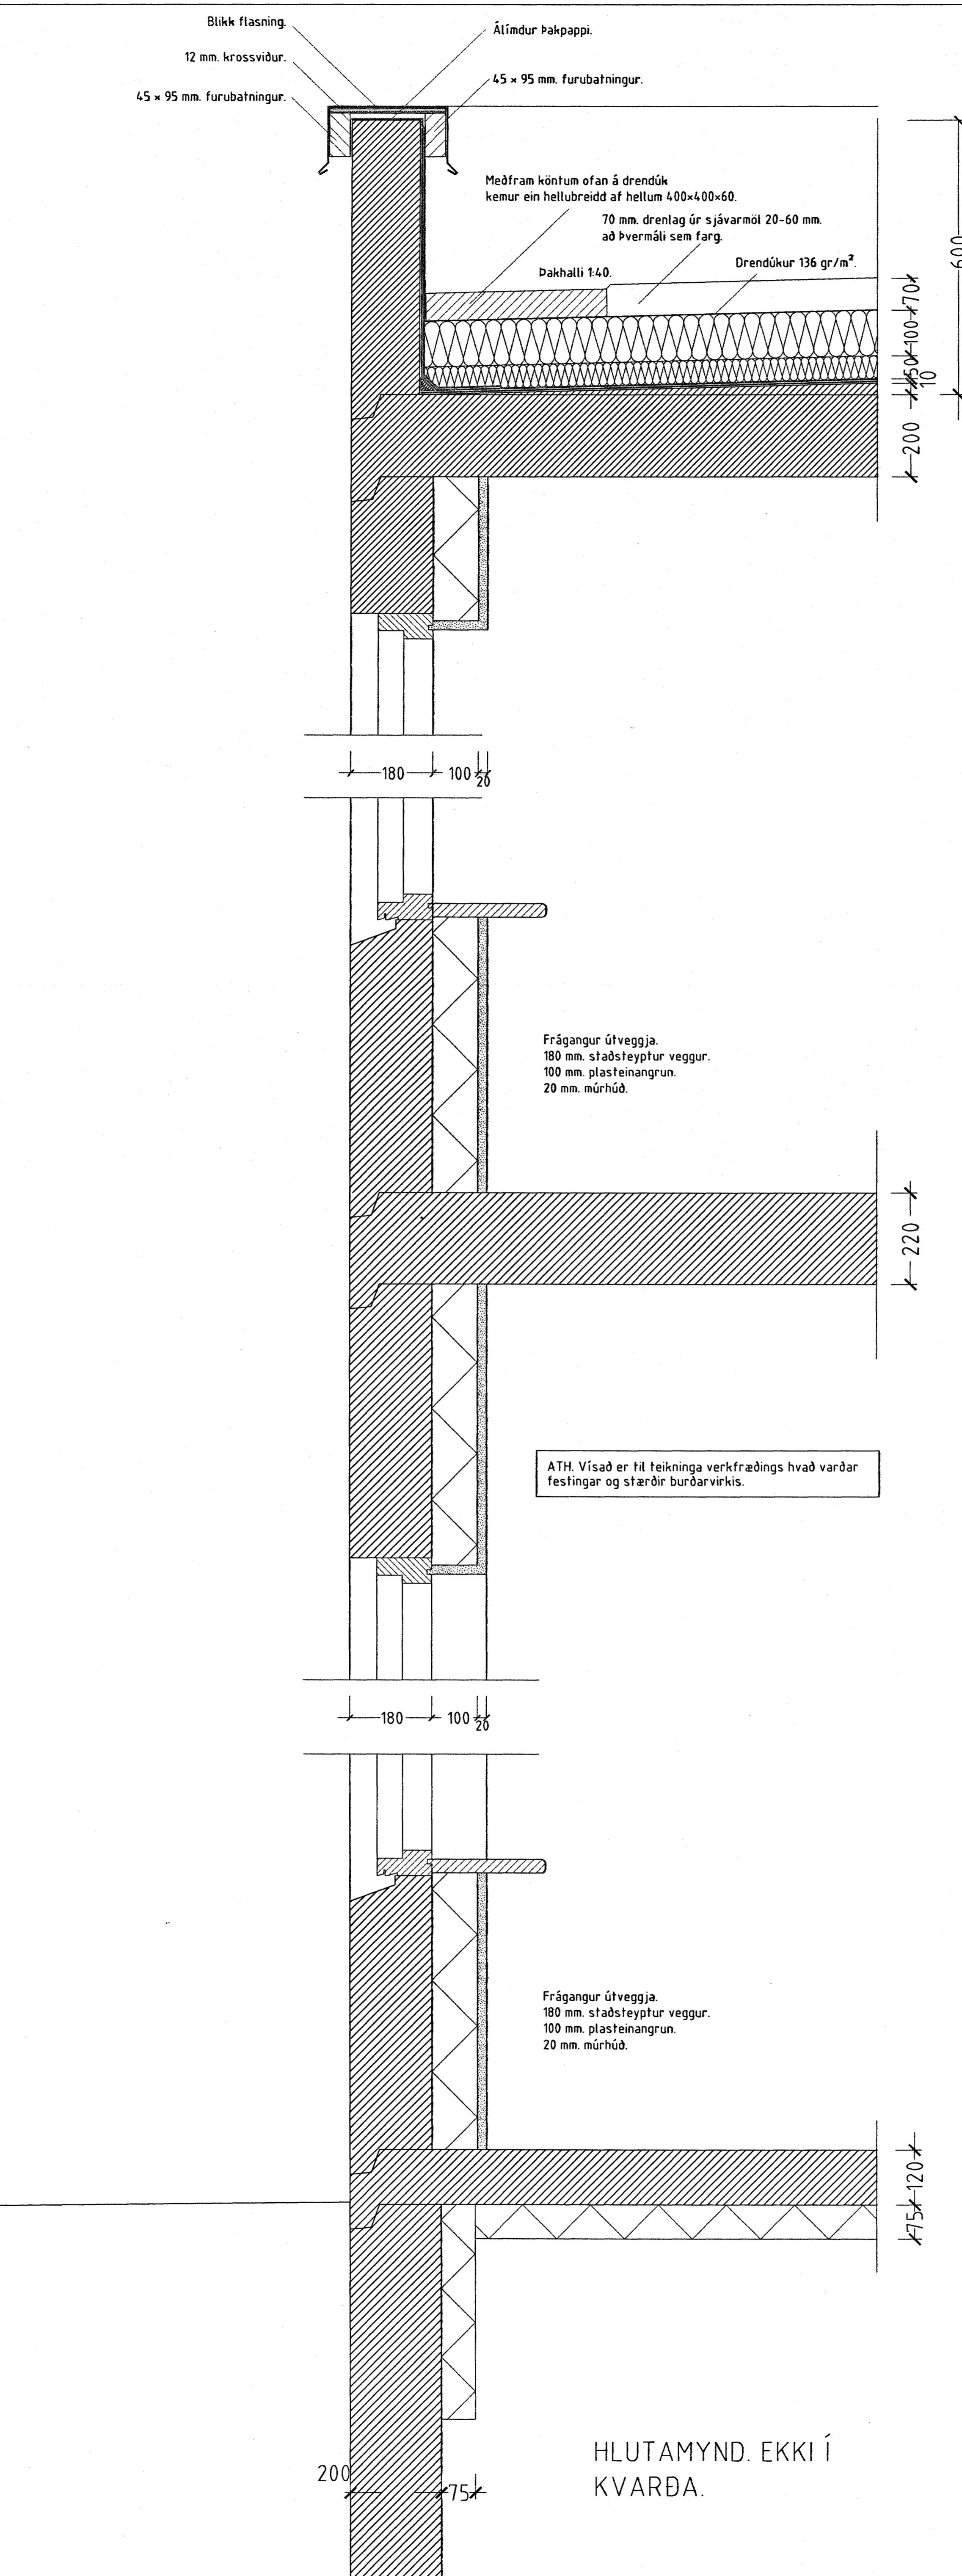

Pakk kemur á steypta efstu plótu.

Á steypta þakplótu skal leggja ílögn 160 mm með halla að niðurföllum, eða að sami hali sé gerður í þykkingu efstu plótu.

Á þakið koma tvö lóð af álindum þakpappa.

Miða skal sé aftirfarandi lýsingu sem lágmárkskrófur.

Steypt pláta með ílögn skal vera hrein og tilbúnn til pappalagnar.

Allar misfellur skulu jafnaðar.

Grunna skal þakföt með "PROFESSIONAL P3 bitumen primer".

Undirlagspappi "POLYGUM SEP 5000 T MEC" sem er SBS astaldúkur 5,0 kg/m², styrktarmottan í dúknum er polyester 180 gr/m².

Pappann skal heftima á þakföt með eldsudu, pappinn skal skarað 8-10 sm. að langhlíðum og skammhlíðum.

Undirlappinn skal lagður í stefnu þakhallans.

Yfirlagspappi "FLEXIGUM 4-T MEC" sem er SBS asfaldúkur 4,8 kg/m², styrktarmottan í dúknum er polyester 180 gr/m².

Ofan á þakpappa skal einangra með "STYRISOL 300" plasteinangrun.

Einangrunna skal Pola 300 kPa svk. Stæði iso 844, ss 169534. Plötturnar skulu vera nótáðar og leggjast í tveimur lögum, 50 mm. og 100 mm.

Einangrunna skal leggja þannig að þær liggji þétt að köntum og vel saman.

Vanda skal sérstaklega við niðurföll.

Ofan á einangrun skal leggja drendúk 136 gr./m². Dókurinn skal ganga upp á kanta og upp fyrir endanlegt efsta yfirborð.

Skorið skal úr dük við niðurföll.

Ofan á drendúk skal setja 100 mm. drenlag úr sjávarmöl 20-60 mm. að þvermáli sem farg.

Meðfram köntum ofan á drendúk kemur ein hellubréid af helum 400x400x60.

Nota skal sérsmíðað niðurföll úr áli.

Yfirlöflur eru á þaki.

Niðurfölin skulu eldsödin við undirlagspappa, og þess gætt að samskeyti séu þétt áður en yfirlagspappi er lagður.

Niðurföll skulu framlengd upp fyrir malartag með þær til gerðum stúf, úr götuðum 2 mm. átrórum með árist.

Samþykkt þann

13 OKT. 2004

Byggingafulltrúinn í Hafnarfirði.

F.D. Sigurbjörn Halldórsson

DAGGARVELLIR 4A & 4B HAFNARFIRDI.

Sigurður Þorvarðarson byggingafræðingur þf.
Teiknistofan Strandgötu 11 220 Hafnarfirði.
STH. teiknistofan ehf. kt. 510298-2769. Kt. aðalhönnuðar: 141250-4189.
Sími: 5651510. Fax: 5651299. Netfang: teiknistofan@islandia.is

Skýringar:	Séruppráttur.
Teikning:	Hlutamyndir.
Mælikvarði:	EKKI I KVARDÁ
Undirskrift:	11/10/04
Bláð nr: 12 af 16	Dagsetning: 04 apríl 2004.
Breytt:	