

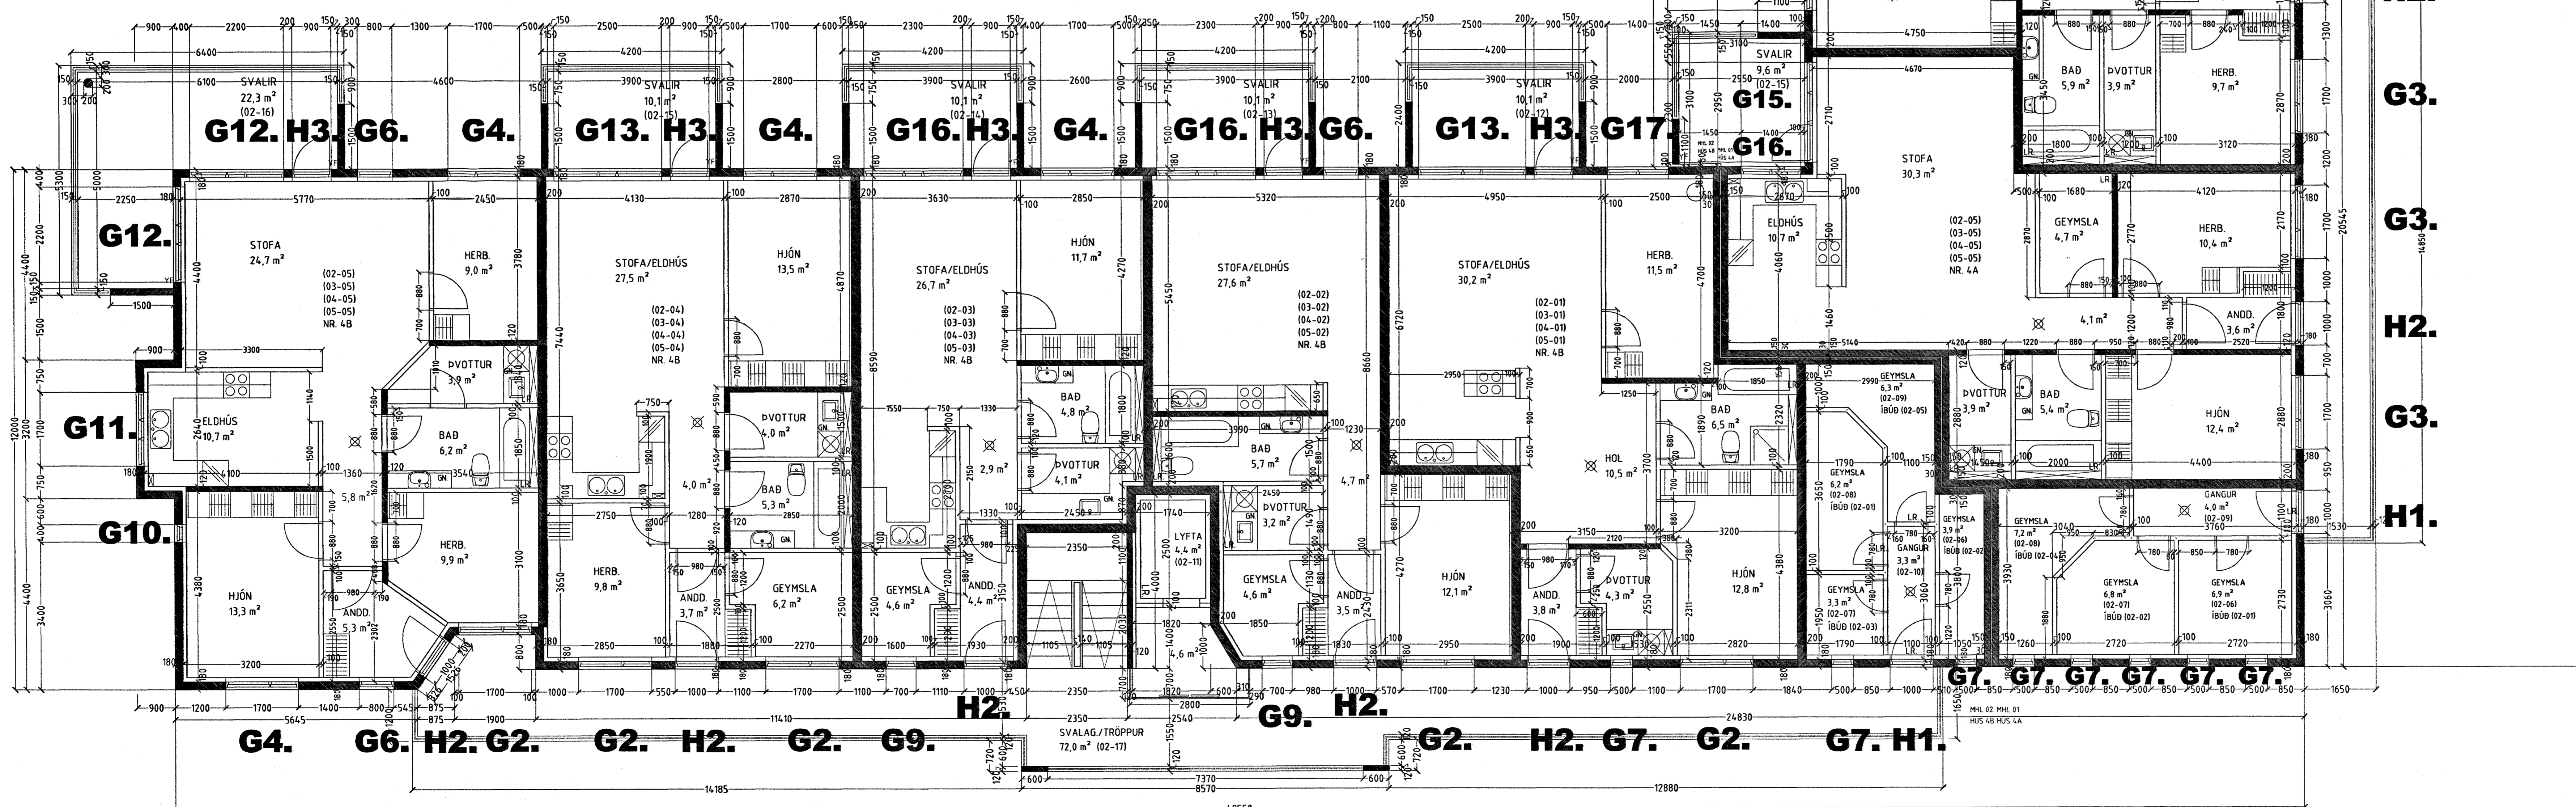


DAGGARVELLIR 4A & 4B HAFNARFIRÐI.

GRUNNMYND 2. HÆÐ MKV. 1:60.
GRUNNMYND 3. HÆÐ MKV. 1:60.
GRUNNMYND 4. HÆÐ MKV. 1:60.
GRUNNMYND 5. HÆÐ MKV. 1:60.

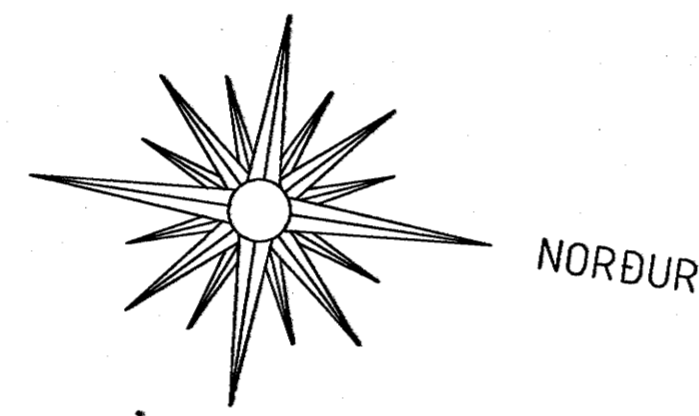

GRUNNMYND 2 - 3 - 4 OG 5 HÆÐ MKV. 1:60.

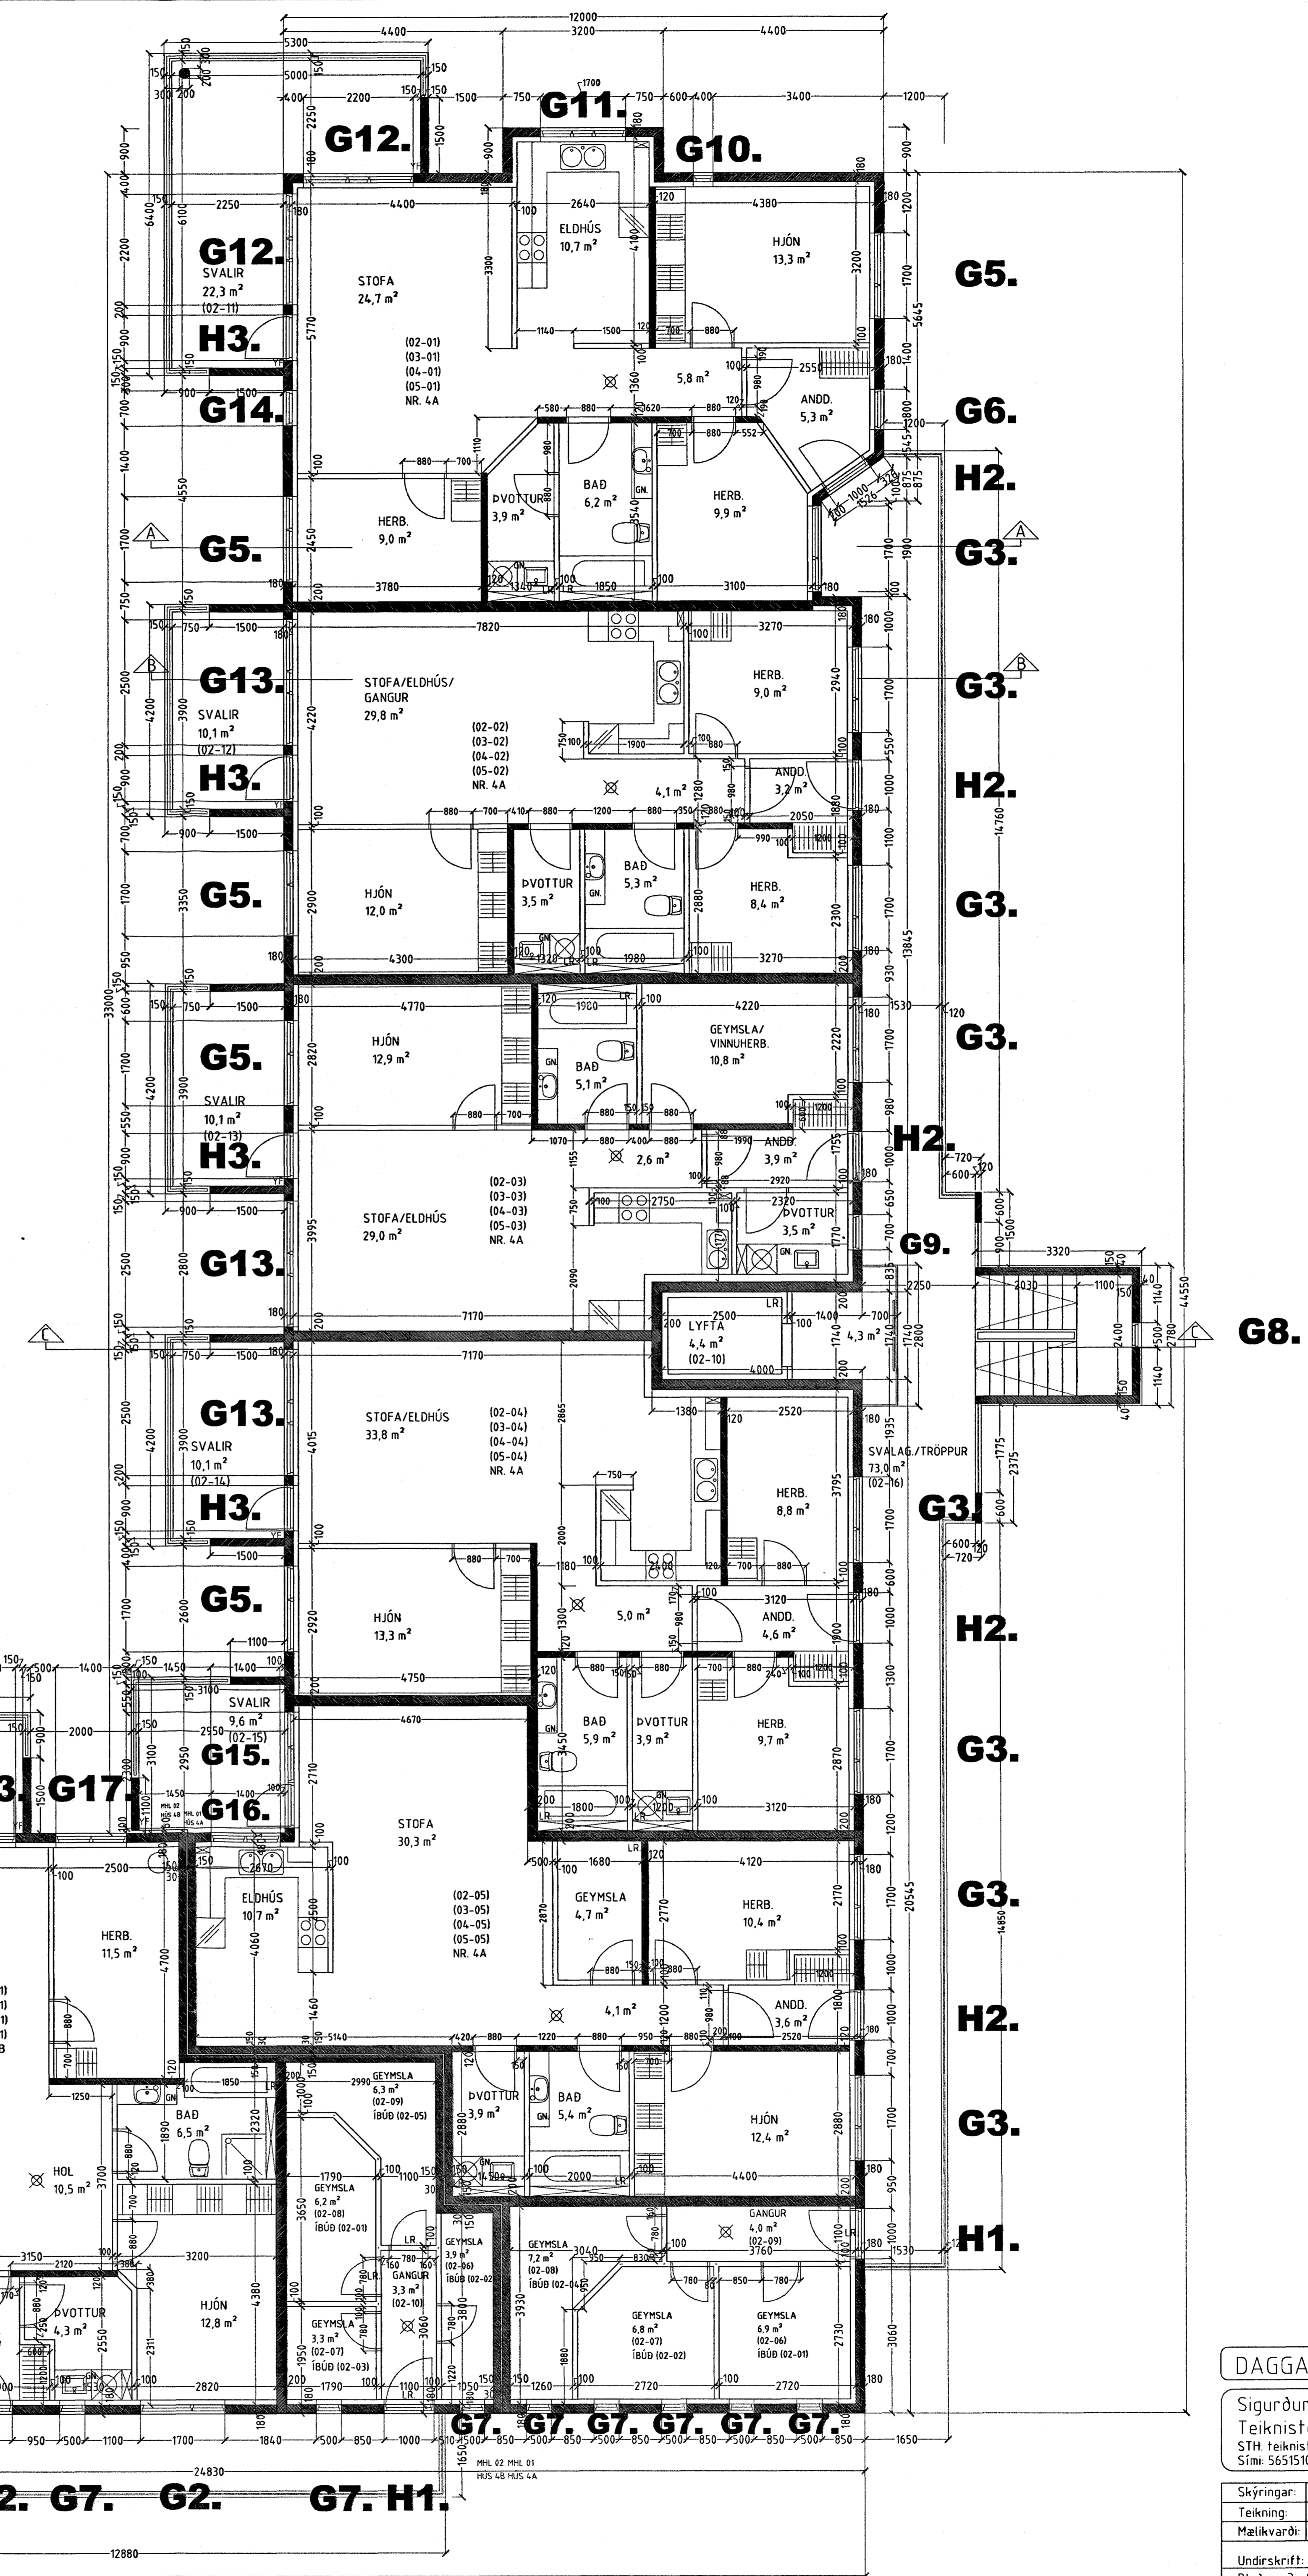

Sambýtt þann
 13. Okt. 2004
 Bygginguvaltraúna í Hafnarfirði
 E. Sigurbjartur Halldórsson

DAGGARVELLIR 4A & 4B HAFNARFIRÐI.

Sigurður Þorvarðarson byggingafræðingur bfi.
 Teiknistofan Strandgötu 11 220 Hafnarfirði.
 Sími: 5651510. Fax: 5651299. Netfang: teiknistofan@simnet.is

Skýringar:	Séruppráttur.
Teikning:	Grunnmynd 2 - 3 - 4 og 5 hæð
Malkvarði:	160
Undirskrift:	<i>Ulfur Orlygsson</i>
Blad nr:	3 af 16
Breytt:	Dagsetning 22. Febrúar 2004.