



# DAGGARVELLIR 4A & 4B HAFNARFIRÐI.

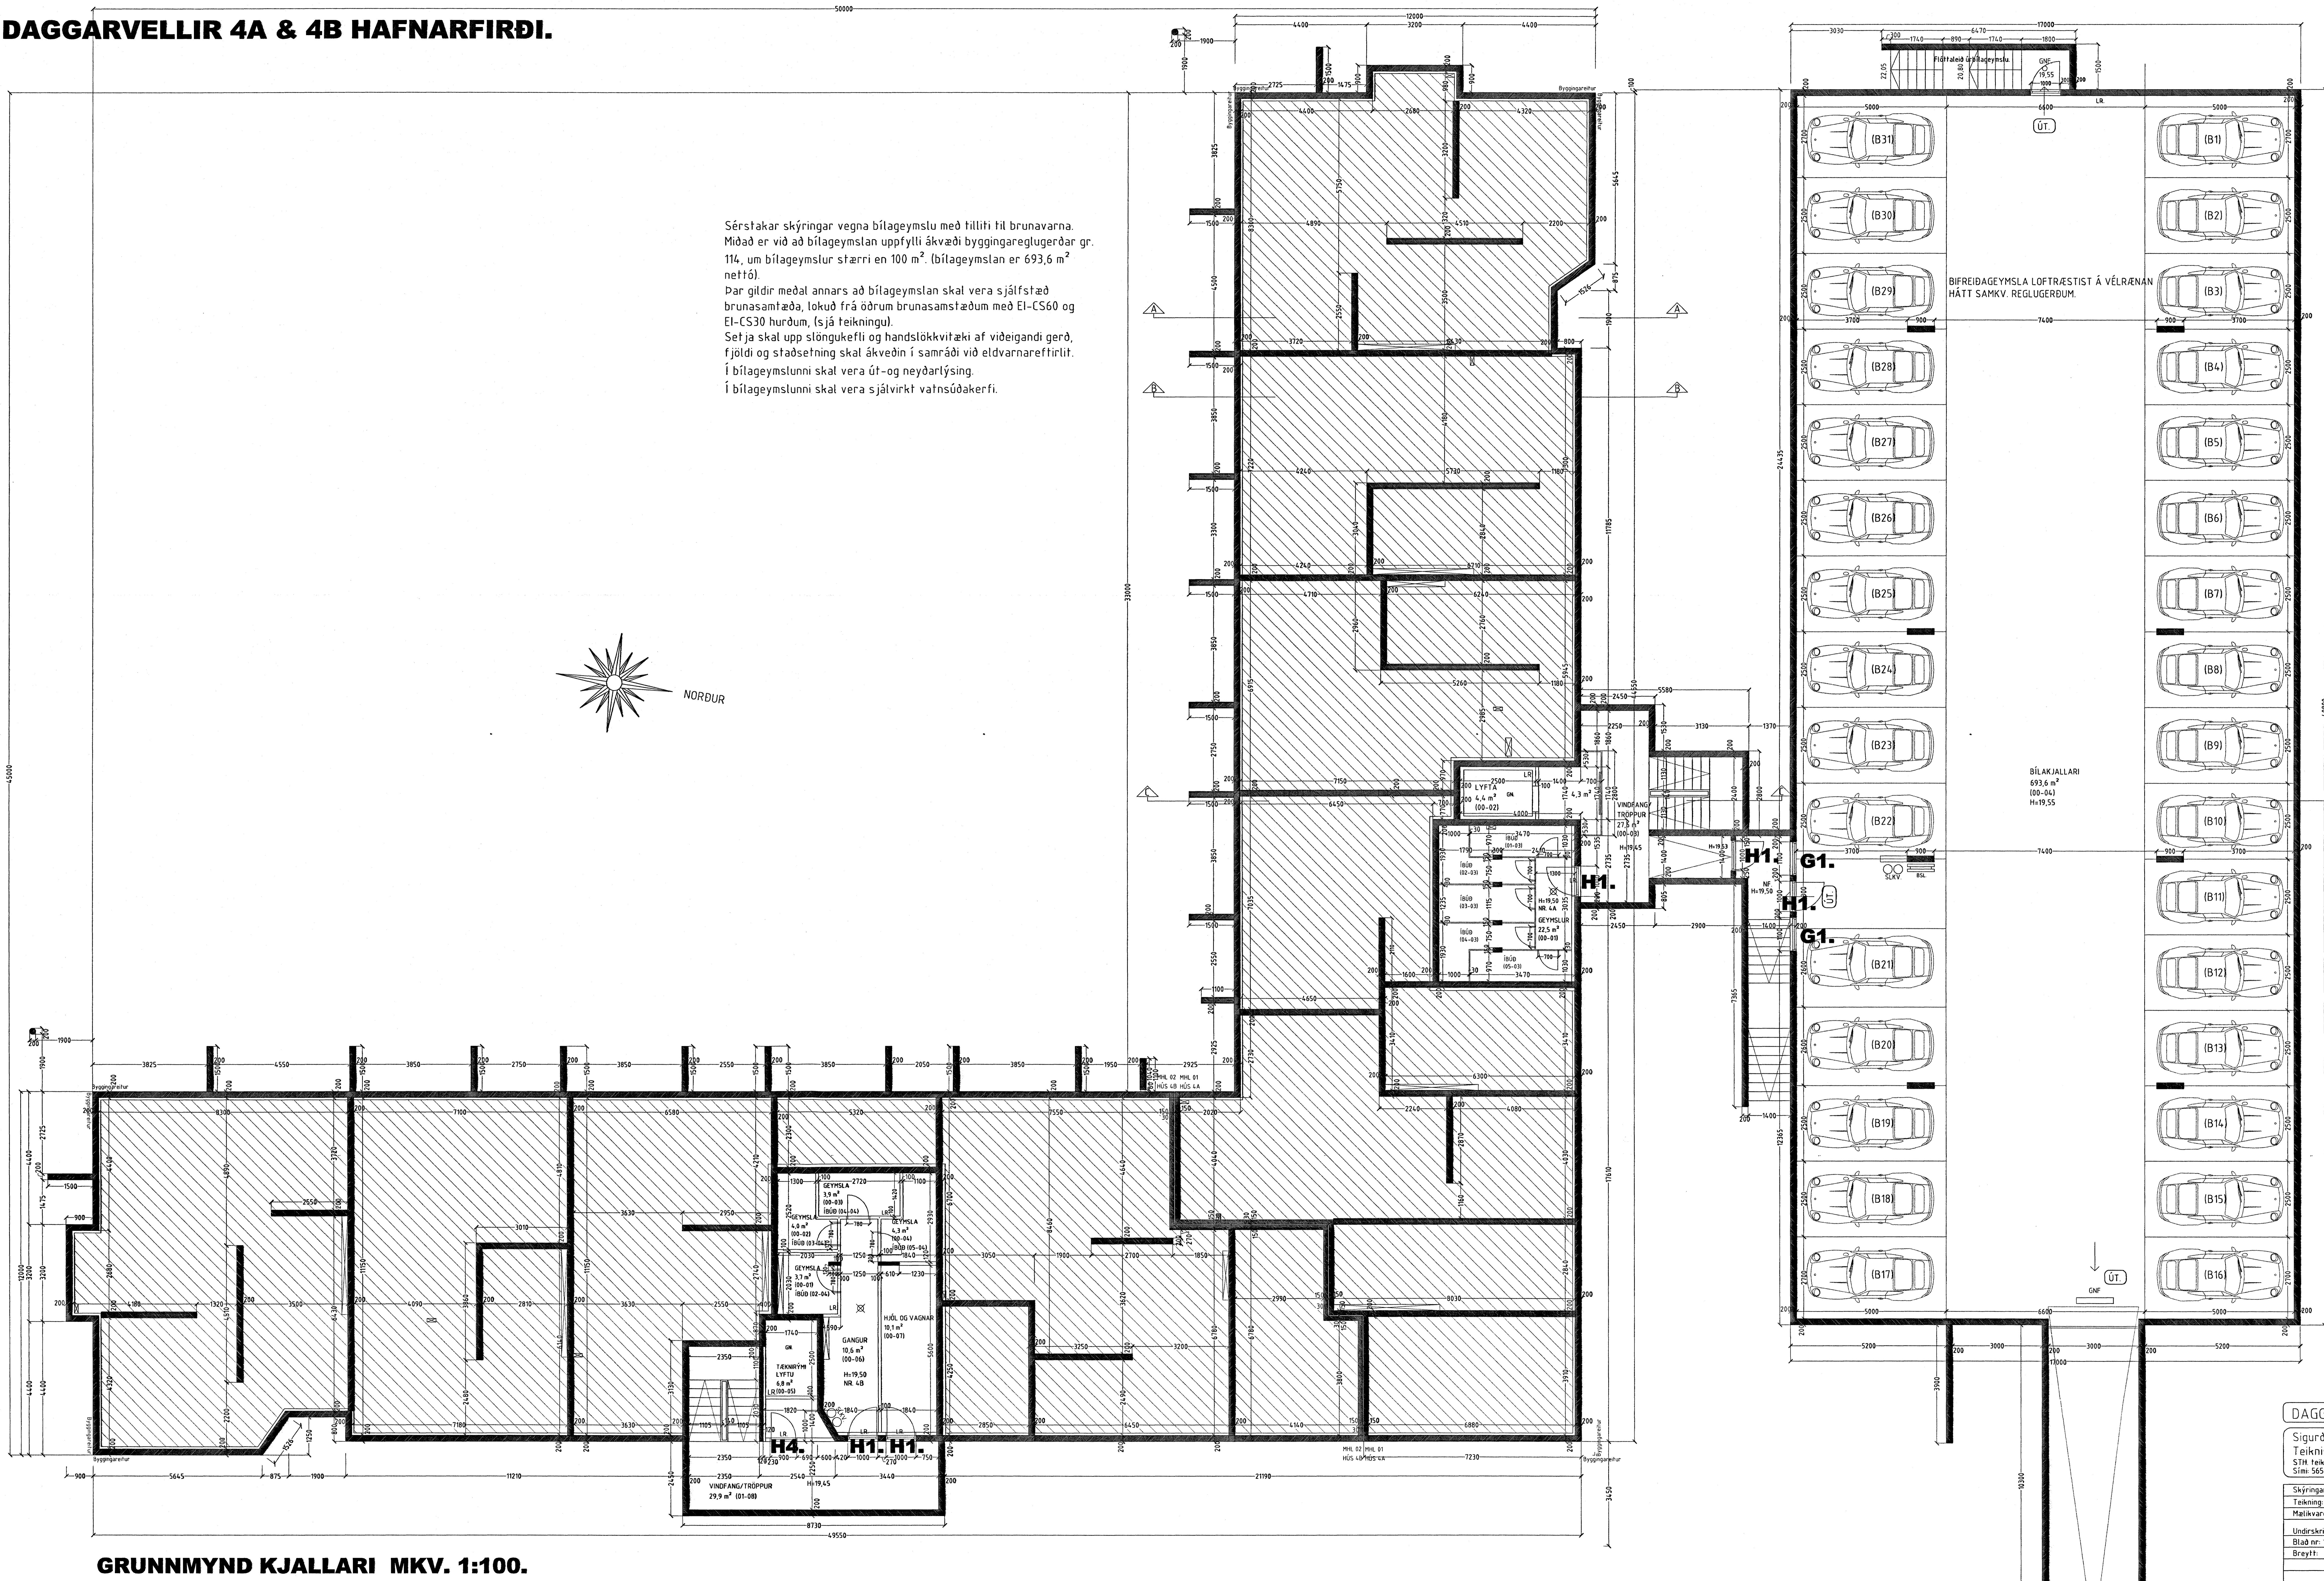

Sérstakar skýringar vegna bílageymslu með hliðli til brunavarna. Míðað er við að bílageymstan uppfylli ákvæði byggingareglugerðar gr. 114, um bílageymslu stærri en 100 m<sup>2</sup>. (bílageymstan er 693,6 m<sup>2</sup> nettó).  
 Þar gildir meðal annars að bílageymstan skal vera sjálfstæð brunasamtæða, lokað frá öðrum brunasamtæðum með EI-CS60 og EI-CS30 hurðum, (sjá teikningu).  
 Setja skal upp slöngukefli og handslökkvæki af viðeigandi gerð, fjöldi og staðsetning skal ákveðin í samráði við eldvarnarefirlit. Í bílageymslunni skal vera út- og neyðarlýsing.  
 Í bílageymslunni skal vera sjálfvirk vatnsúðakerfi.

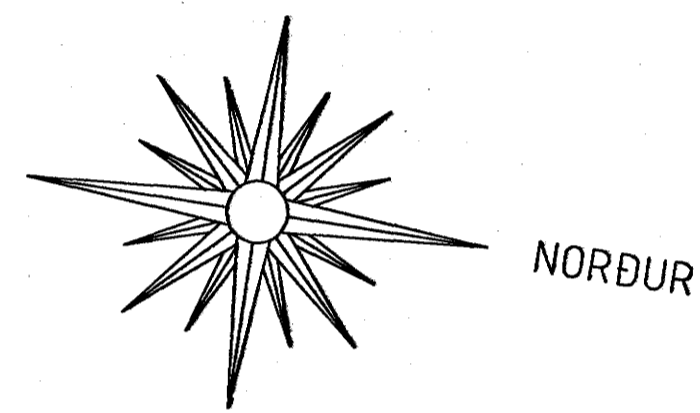

**GRUNNMYND KJALLARI MKV. 1:100.**

Samykkt þann  
 13 OKT. 2009  
 Byggingálfeldinn / Hafnarfirði  
 Eln. Sigurþjórnir Halldósson

DAGGARVELLIR 4A & 4B HAFNARFIRÐI	
Sigurður Þorvarðarson byggingafræðingur bff. Teiknistofan Strandgötu 11 220 Hafnarfirði. Sími 5651510. Fax 5651299. Netfang teiknistofan@simnet.is	
Skýringar:	Séruppráttur.
Teikning:	Grunnmynd kjallari.
Málakvæði:	160
Undirskrift:	<i>11/10 04 bsp</i>
Blað nr. 1 af 16	Dagsetning 27. febrúar 2004.
Breytt:	