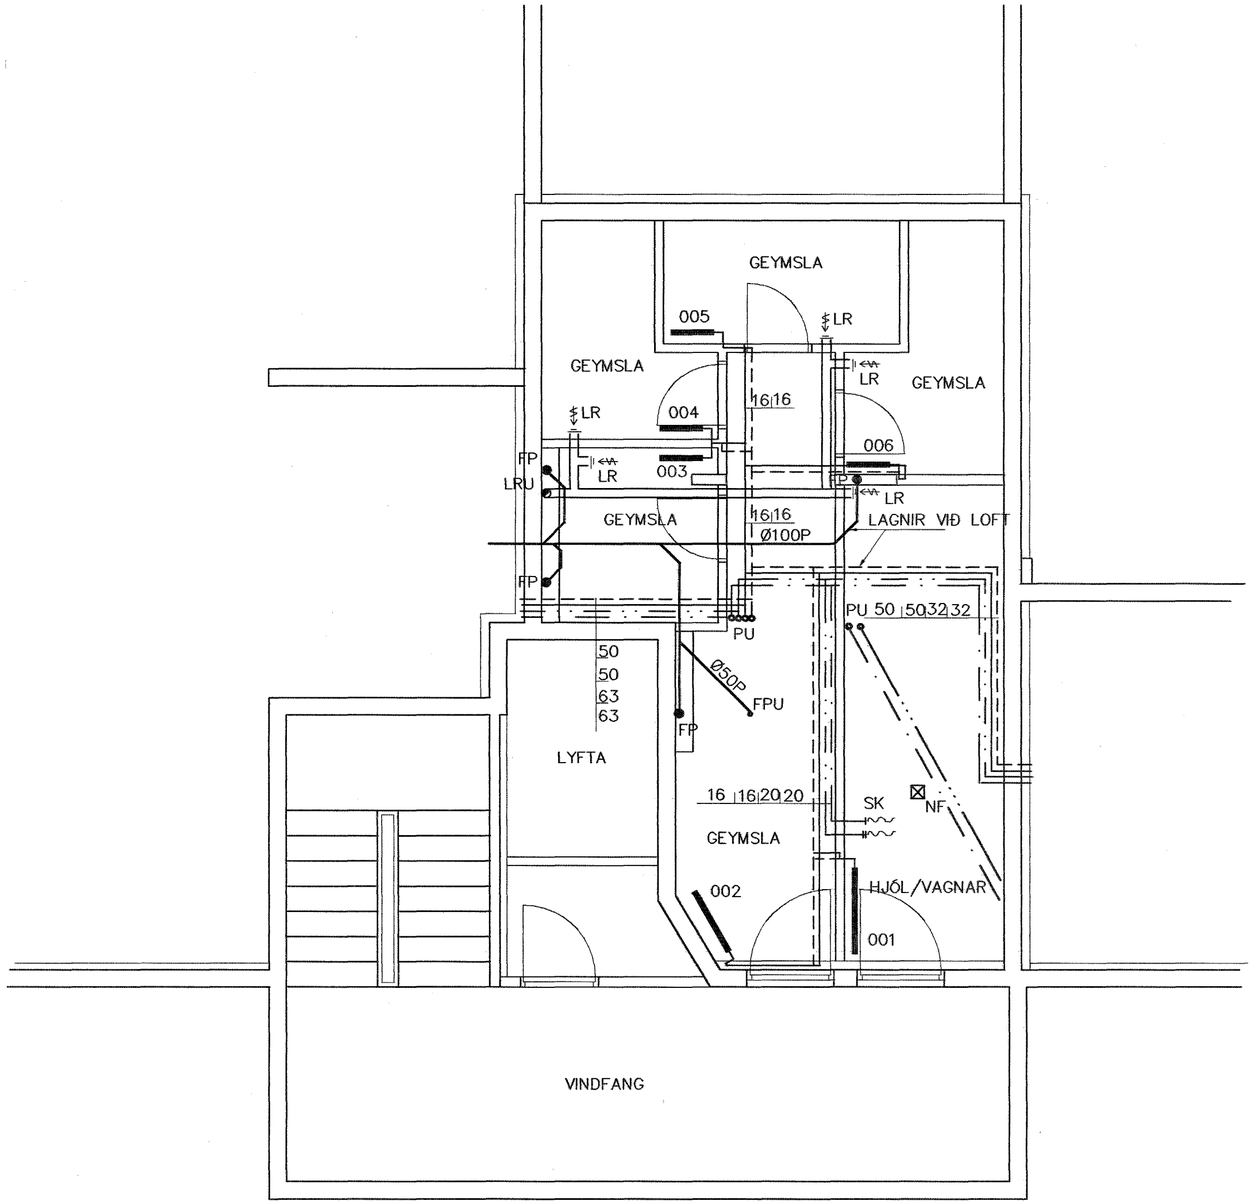

GRUNNMYND KJALLARA 1:50

Br.	Dags.	Eðli breytinga	Sign

DAGGARVELLIR 4B
HAFNARFIRÐI

HITA–VATNS–FRÁRENNSLIS OG
LOFTRÆSTILAGNIR KJALLARA

MKV. 1:20 1:50

Samþykkt þann 13 OKT. 2004
Byggingafulltrúinn í Hafnarfirði
F.h. Sigurbjartur Halldórsson

DAGS. DES. 2003

VERK NR. 2332

TEIKN. NR. 2–03

HANNAÐ SIG. ÞORLEIFSS. KT. 241148–3009

TEIKNAÐ G.H.

YFIRFARIÐ

TÆKNIÞJÓNUSTA SIGURÐAR ÞORLEIFSSONAR ehf
STRANDGÖTU 11 220 HAFNARFIRÐI
SÍMI 555-4255 FAX 565-2875
E-mail taeknithjonusta@islandia.is