


SKÝRINGAR
 LOFTRÆSTIRÖR ERU Ø 125
 BLIKK NEMA ANNAD SÉ SYNT

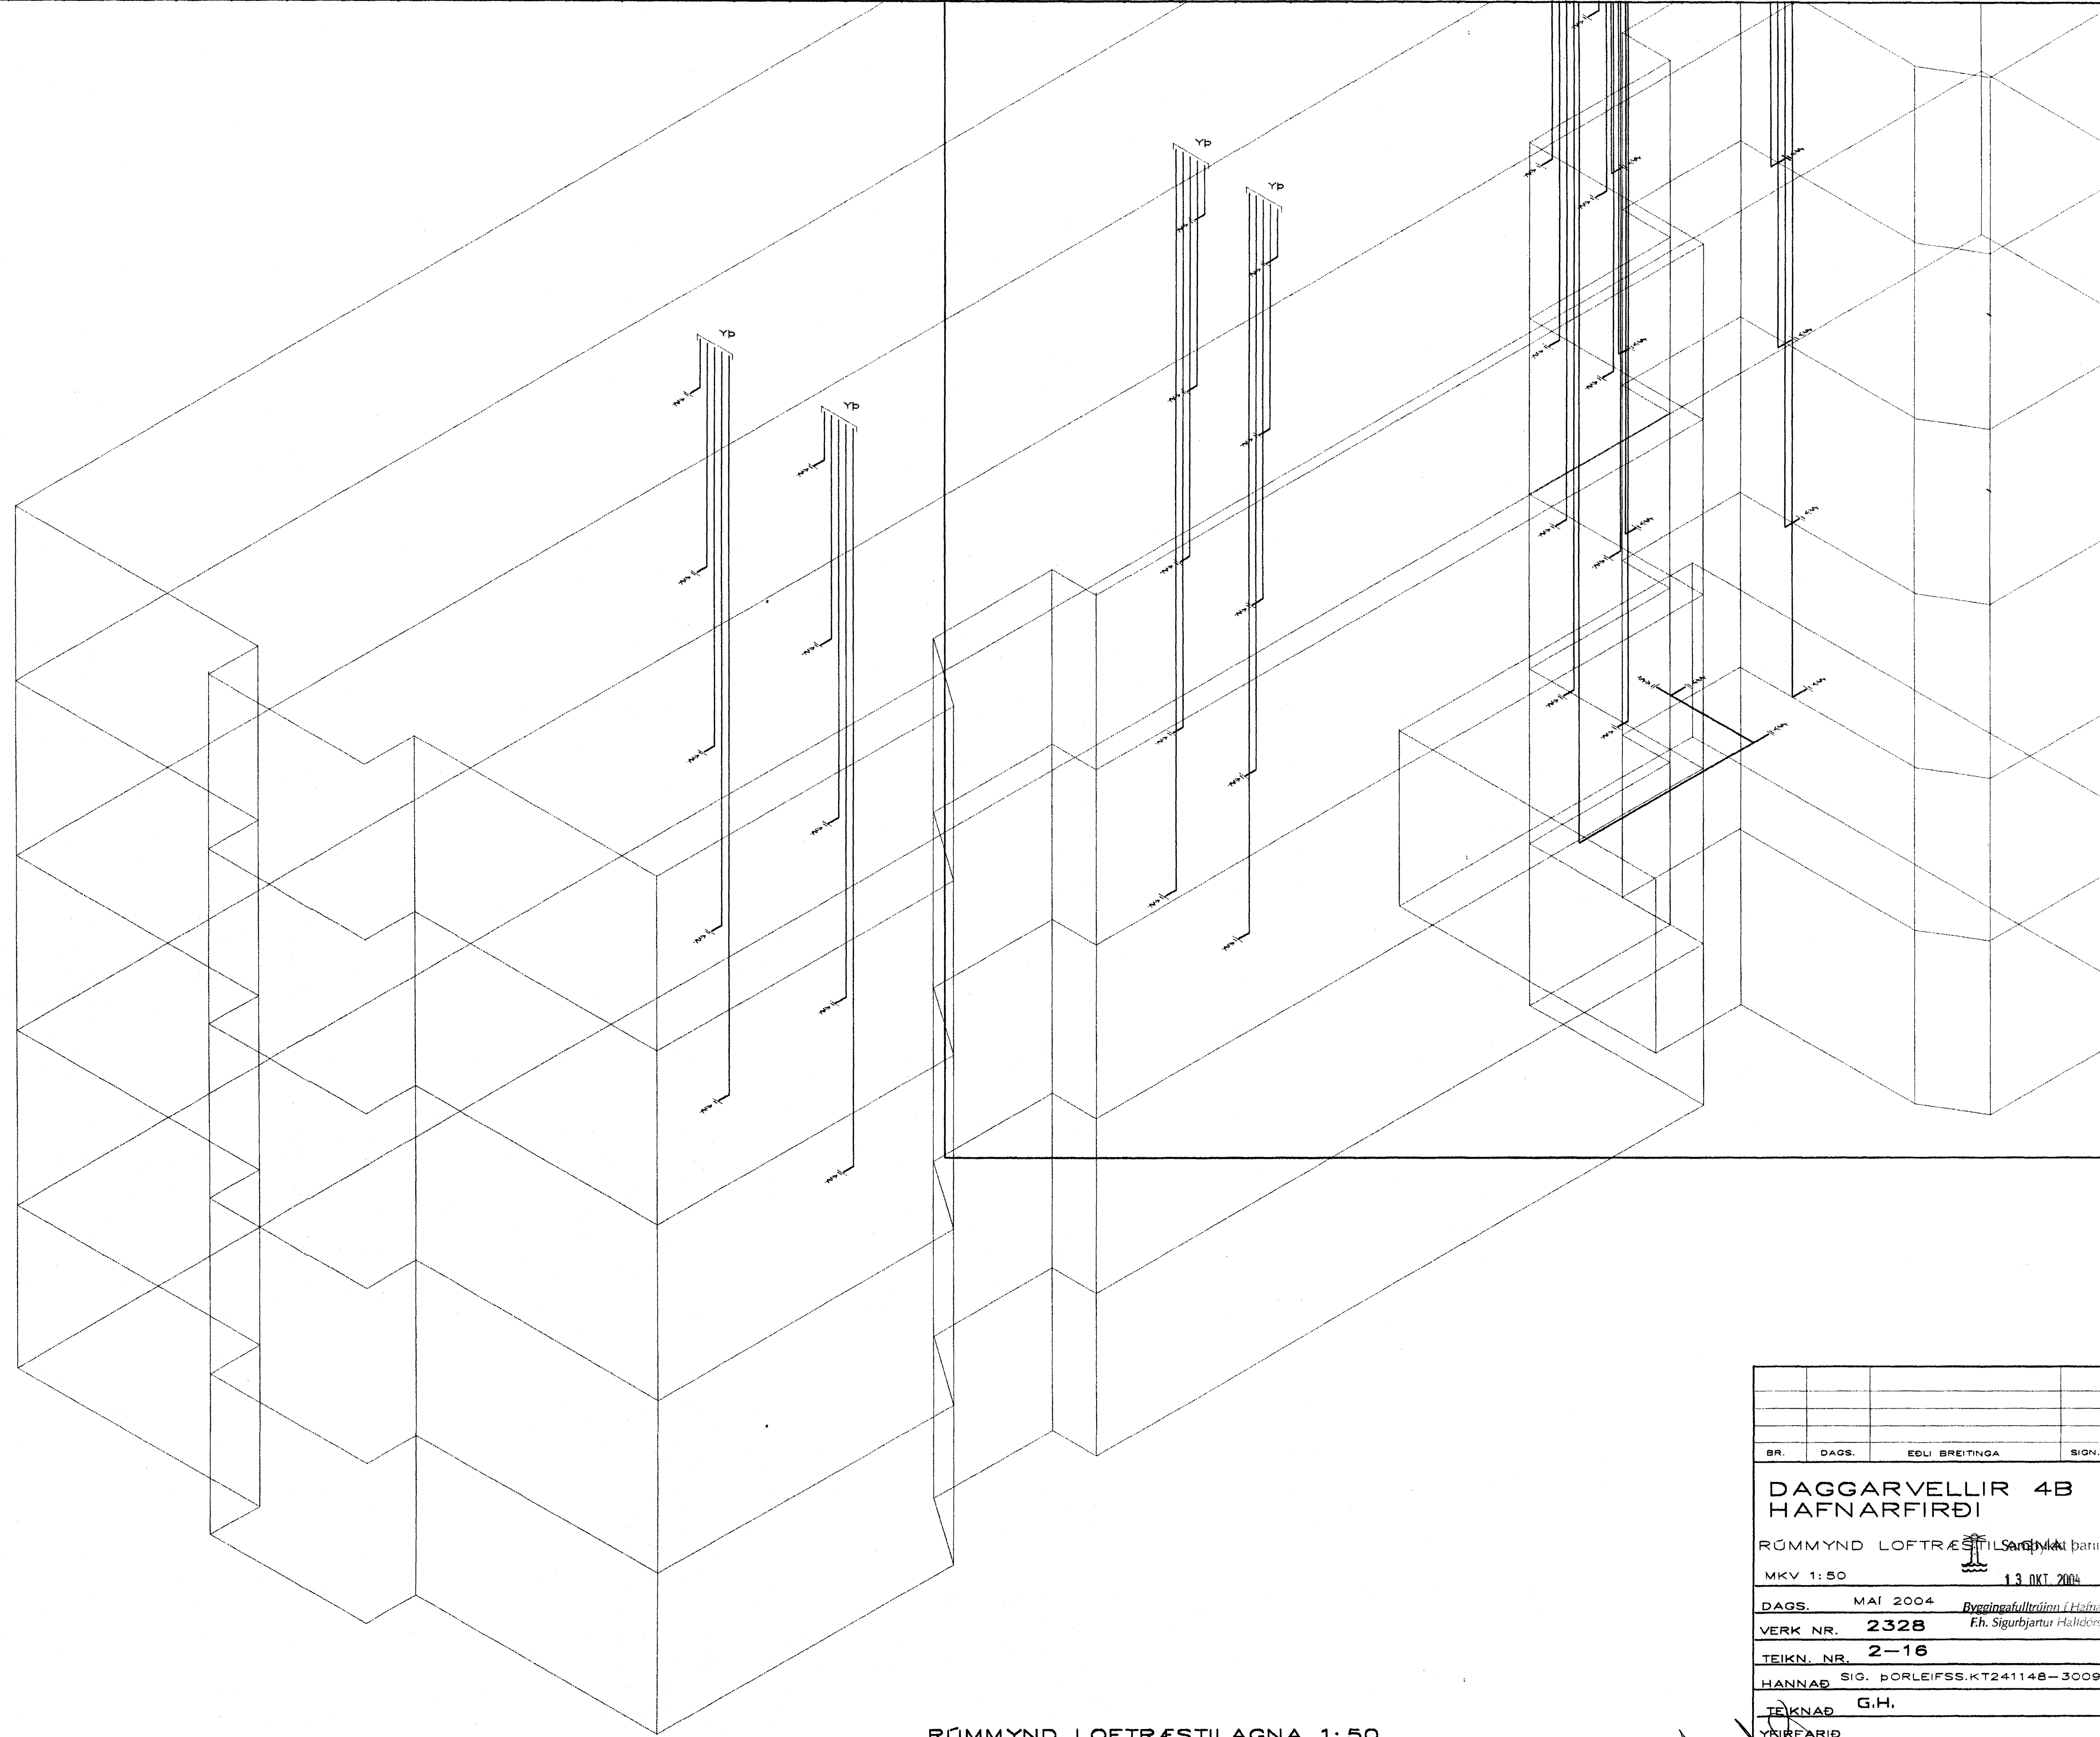

RÜMMYND LOFTRÆSTILAGNA 1:50

BR.	DAGS.	EDLI BREITINGA	SIGN.
DAGGARVELLIR 4B			
HAFNARFIRÐI			
RÜMMYND LOFTRÆSTILAGNA			
MKV 1:50			13. OKT. 2004
DAGS.	MÁI 2004	Byggingafulltrúinn í Hafnarfirði	
VERK NR.	2328	Fh. Sigurbjartur Halldórsson	
TEIKN. NR.	2-16		
HANNAÐ	SIG. ÞORLEIFSS. KT241148-3009		
TEIKNAD	G.H.		
YKIRFARID			
TEKNIÞJÓNUSTA			
SIGURDAR ÞORLEIFSSONAR ehf			
STRANDGÖTU 11-220 HAFNARFIRÐI-SÍMI 555-4255			

[Handwritten signature]