


**FRÆRENNSLISLAGNIR
SKÝRINGAR**

Frærennislagnir ofan bátþplötu skulu vera af RAU-P.P (polypropylen), hljóðeinangrandi lagnir. Skeyting lagna skal vera á málum með þéttlihringjum. Við skeytingu lagna skal þess gætt að þensla í lögnum verði í málustykkjum. Fjarlægð milli festinga skal ekki vera meiri en Lórettar lagnir 10*D Lórettar lagnir 20*D D=þvermál lagna. Einangra skal fallþpur með 30 mm steinull og vefja með plastfólgu.

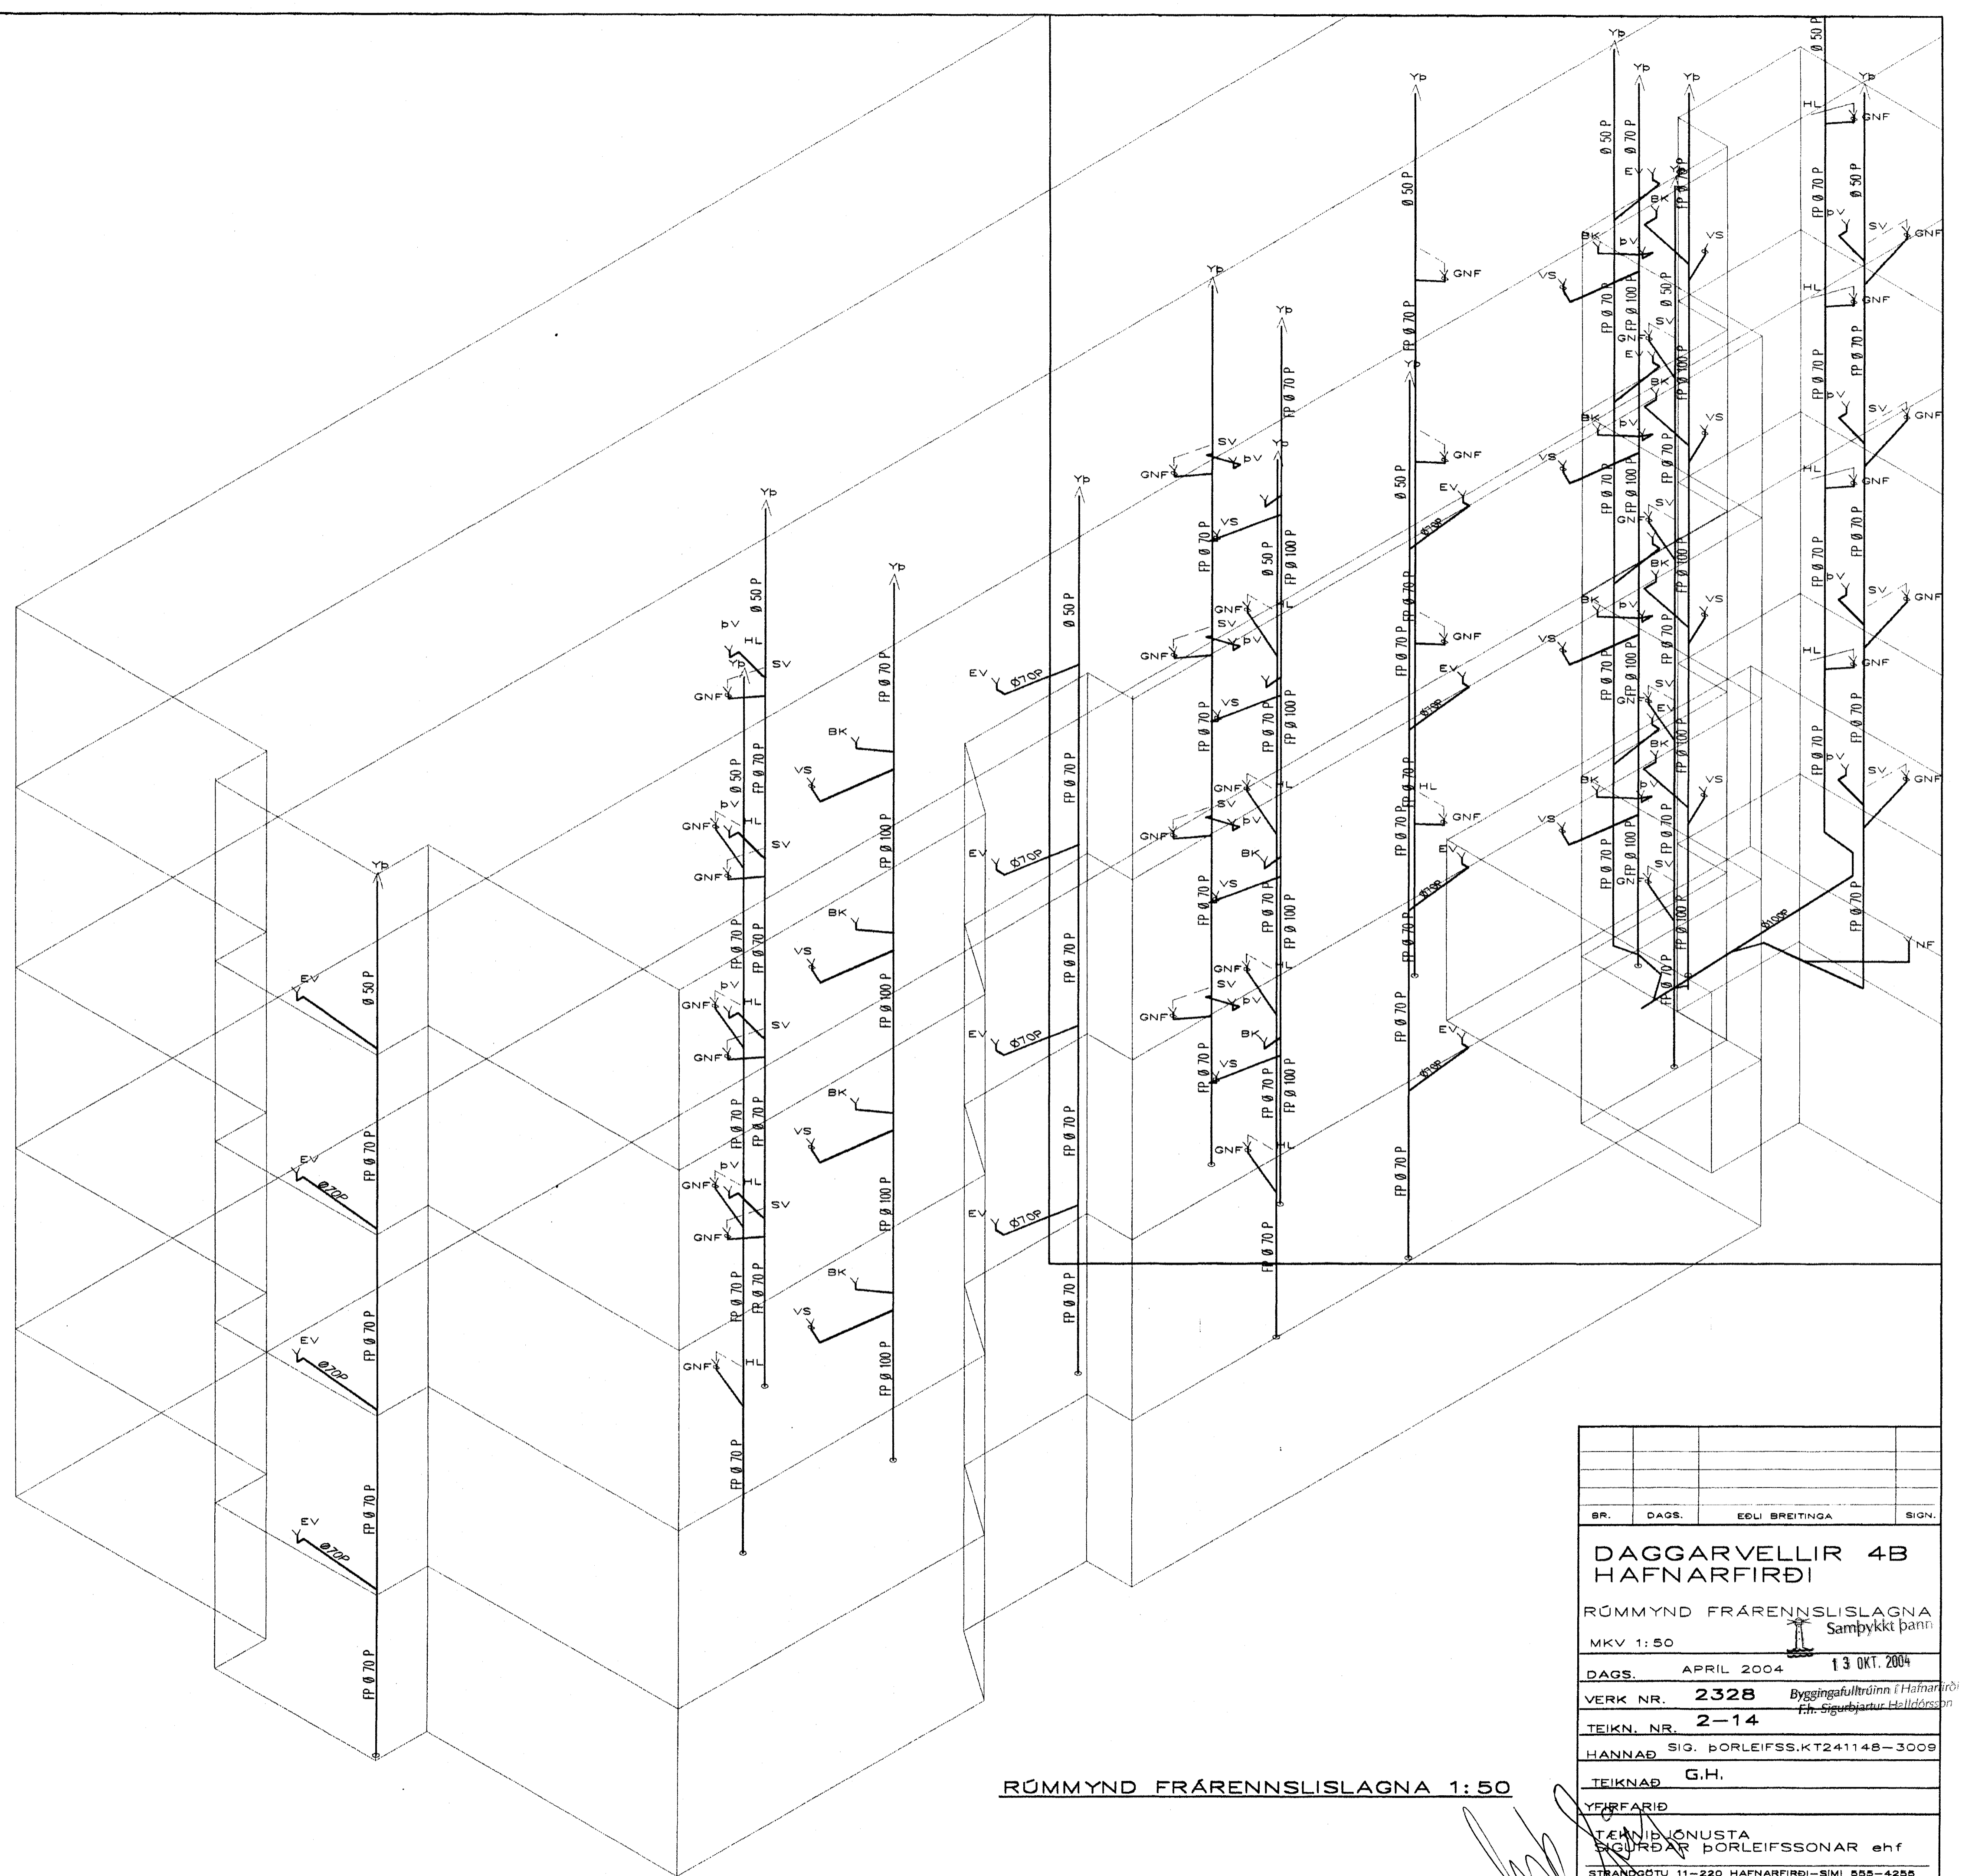

RÚMMYND FRÆRENNSLISLAGNA 1:50

BR.	DAGS.	EGLI BREITINGA	SIGN.
DAGGARVELLIR 4B HAFNARFIRÐI			
RÚMMYND FRÆRENNSLISLAGNA Sambýkkt þann			
MKV 1:50			
13 OKT. 2004			
DAGS. APRIL 2004			
VERK NR. 2328			
TEIKN. NR. 2-14			
HANNAD SIG. ÞORLEIFSS.KT241148-3009			
TEIKNAD G.H.			
YFIRFARID			
TEIKNIDJONUSTA SIGURDAR ÞORLEIFSSONAR ehf			
STRANDGÖTU 11-220 HAFNARFIRÐI-SÍMI 555-4255			