
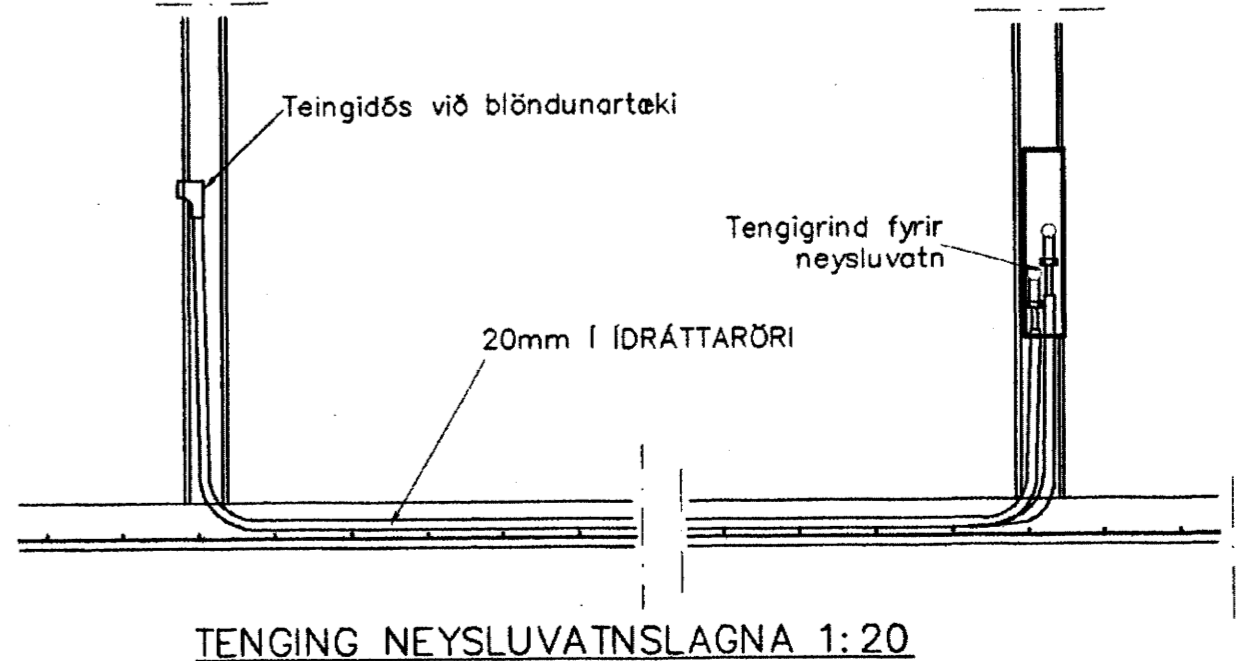


NEYSLUVARNSLAGNIR SKÝRINGAR

NEYSLUVATNSLAGNIR ERU AQUATHERM 20mm Í IDRÁTTARRÖRI EINGÖNGU SKAL NOTA LAGNAEFTNI VDUKRENNT AF RANNSÓKNARSTOFUNUM BYGGINGARNDÁÐARRENS. LAGNIR, TENGIDÓSIR OG DEILGRINDUR SKULU VERA FRÁ SAMMA FRAMLEIÐANDA OG PASSA SAMAN. SETJA SKAL FESTINGAR Á LAGNIR c/c 150 cm, VB BEYÐJUR SKAL SETJA 3 FESTINGAR. BEYÐJURADÍUS SKAL AVALLT VERA STERRI EN 5 • YTRA ÞVERMÁL PÍPNA ÞRYSTIÞRÖFUN Á PLASTLÖGNUM SKIPTIST Í 2 LOTUR FYRRI LOTI ER FRAMKVÆMD Í 1 KLUKKUSTUND OG ER ÞRYSTINGUR 15 BAR FYRIR NEYSLUVATN. SEINNI LOTAN ER GERÐ Í BEINU FRAMHALDI AF FYRRI LOTU OG SAMI ÞRYSTINGUR NOTAÐUR SEINNI LOTI SKAL STANDA Í 2 KLUKKUSTUNDUR. FYLLA SKAL ÓT ÞRÖFUNARBLAÐ SEM SÝNIR NIÐURSTÓÐUR ÞRÖFUNAR.

GRUNNMYND 4 HÆÐAR 1:50

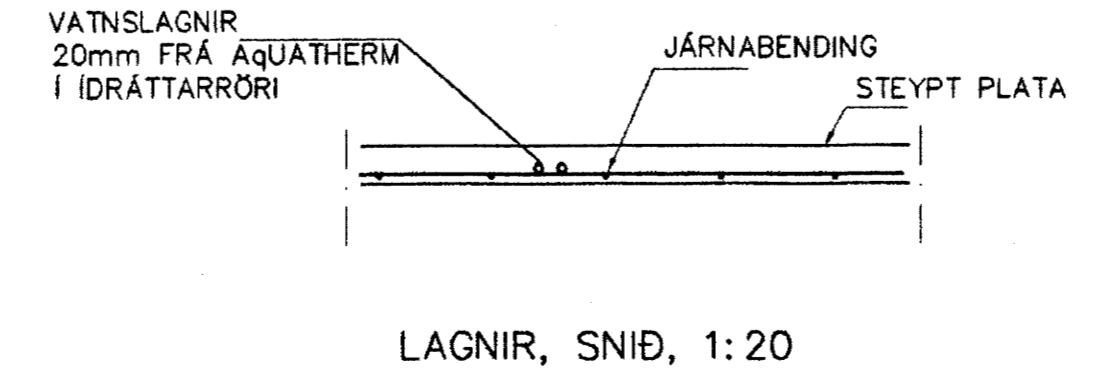

Br.	Dags.	Eðli breytinga	Sign.
DAGGARVELLIR 4B HAFNARFIRÐI			
VATNS-FRÁRENNSLIS OG LOFTRÉSTI-LAGNIR 4 HÆÐAR			
samþykkt þann 13. OKT. 2004			
MKV.	1:50	1:20	
DAGS.	APRÍL 2004		
VERK NR.	2332		
TEIKN. NR.	2-10		
HANNAÐ	SIG. ÞORLEIFSS. KT. 241148-3009		
TEIKNAD	G.H.		
YFIRFARID			
TÆKNIJÓNUSTA SIGURÐAR ÞORLEIFSSONAR ehf STRANDGÖTU 11 220 HAFNARFIRÐI Sími 555-4255 FAX 565-2875 E-mail tæknijonusta@islandia.is kt. 440593-2529			