
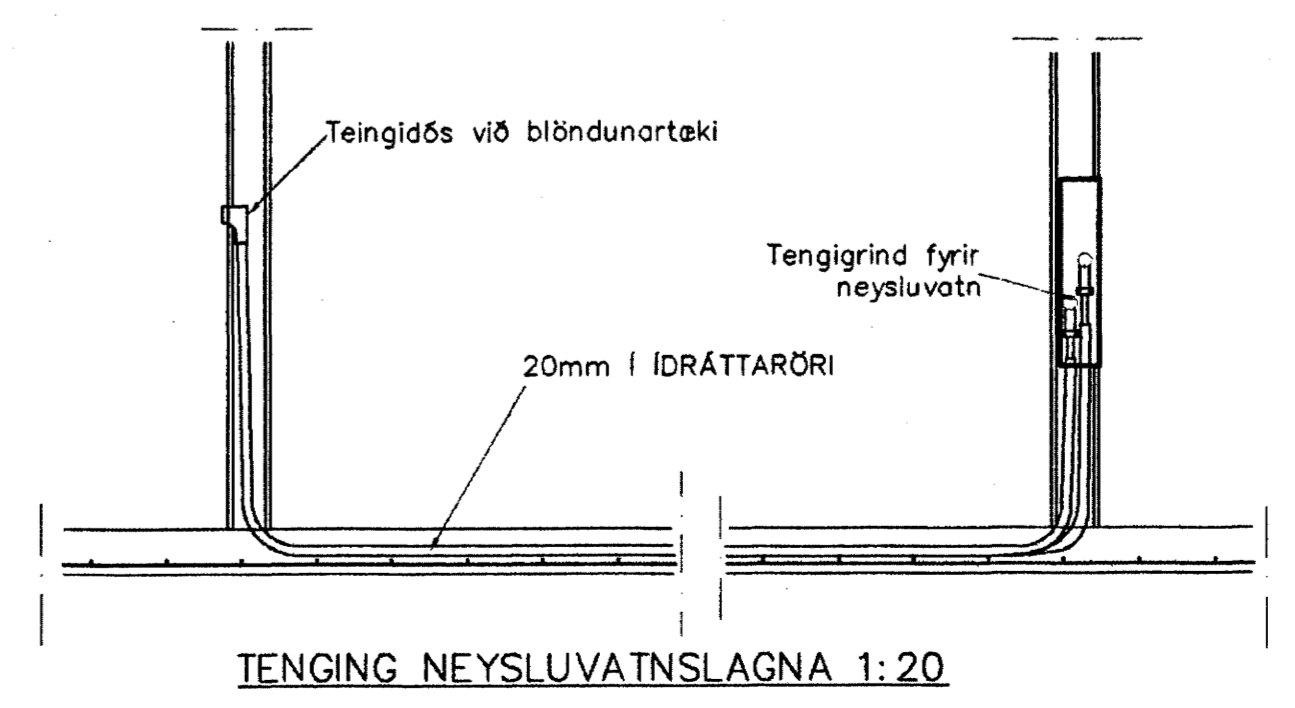


**NEYSLUVARNSLAGNIR
SKÝRINGAR**

NEYSLUVATNSLAGNIR ERU AQUATHERM 20mm Í IDRÁTTARRÖRI
EINGÖNGU SKAL NOTA LAGNAEFNI MÖRKENNT AF
RÁNSÖKNARSTOFNUN BYGGINGARMIÐNÁÐARINN.
LAGNIR, TENGIDÖSIR OG DELIGRINDUR SKULU VERA FRÁ
SAMMA FRAMLEIÐANDA OG PASSA SAMAN.
SETJA SKAL FESTINGAR Á LAGNIR c/c 150 cm, MÖ
BEYGJUR SKAL SETJA 3 FESTINGAR.
BEYGJURADUS SKAL ÁVALLT VERA STÆRRI EN 5 * YTRA
ÞVERMAL PIPINA
ÞRÝSTIÞRÖFUN Á PLASTLÖGNUM SKIPTIST Í 2 LOTUR FYRRI
LÖTA ER FRAMKVÆMD Í 1 KLUKKUSTUND OG ER ÞRÝSTINGUR
15 BAR FYRRI NEYSLUVATN.
SENNI LOTAN ER GERÐ Í BEINU FRAMHALDI AF FYRRI LOTU
OG SAMI ÞRÝSTINGUR NOTAÐUR SENNI LÖTA SKAL STANDA Í
2 KLUKKUSTUNDUR.
FYLLA SKAL ÓT ÞRÖFUNARBLAÐ SEM SÝNIR NIÐURSTÖÐUR
ÞRÖFUNAR.

GRUNNMYND 3 HÆÐAR 1:50

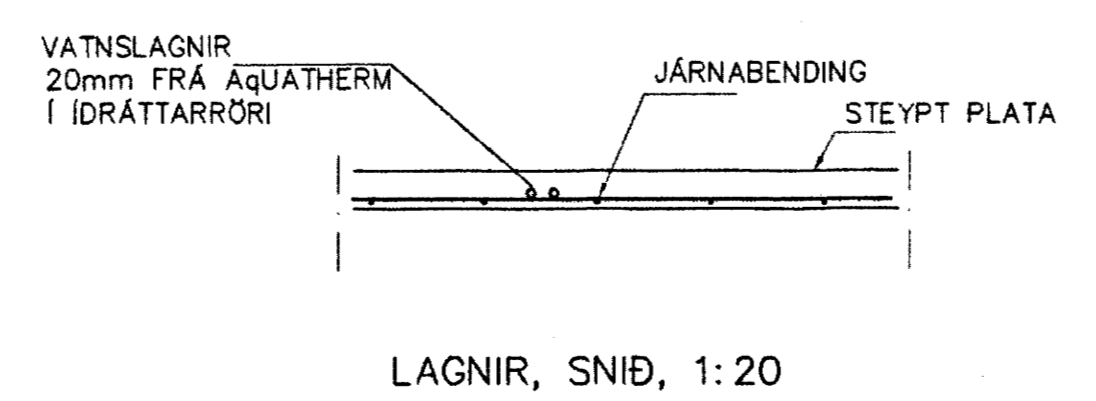

Br.	Dags.	Eðli breytinga	Sign.
DAGGARVELLIR 4B HAFNARFIRÐI			
VATNS-FRÆRENNSLIS OG LOFTRÆSTI- LAGNIR 3 HÆÐAR			
Samþykkt þann			
MKV. 1:50 1:20	13 OKT. 2004		
DAGS. APRIL 2004	13 OKT. 2004		
VERK NR. 2332	Byggingafræðingur		
TEIKN. NR. 2-08	Fr. Sigurður Halldórsson		
HANNAD	SIG. ÞORLEIFSS. KT. 241148-3009		
TEIKNAD	G.H.		
YFIRFARIÐ			
TÆKNIFJÓNUSTA SIGURÐAR ÞORLEIFSSONAR ehf STRANDGÖTU 11 220 HAFNARFIRÐI Sími 555-4285 FAX 565-2876 E-mail taeknihjonusta@standia.is kt. 440693-2539			