



GRUNNMYND 1 HÆÐAR 1:50

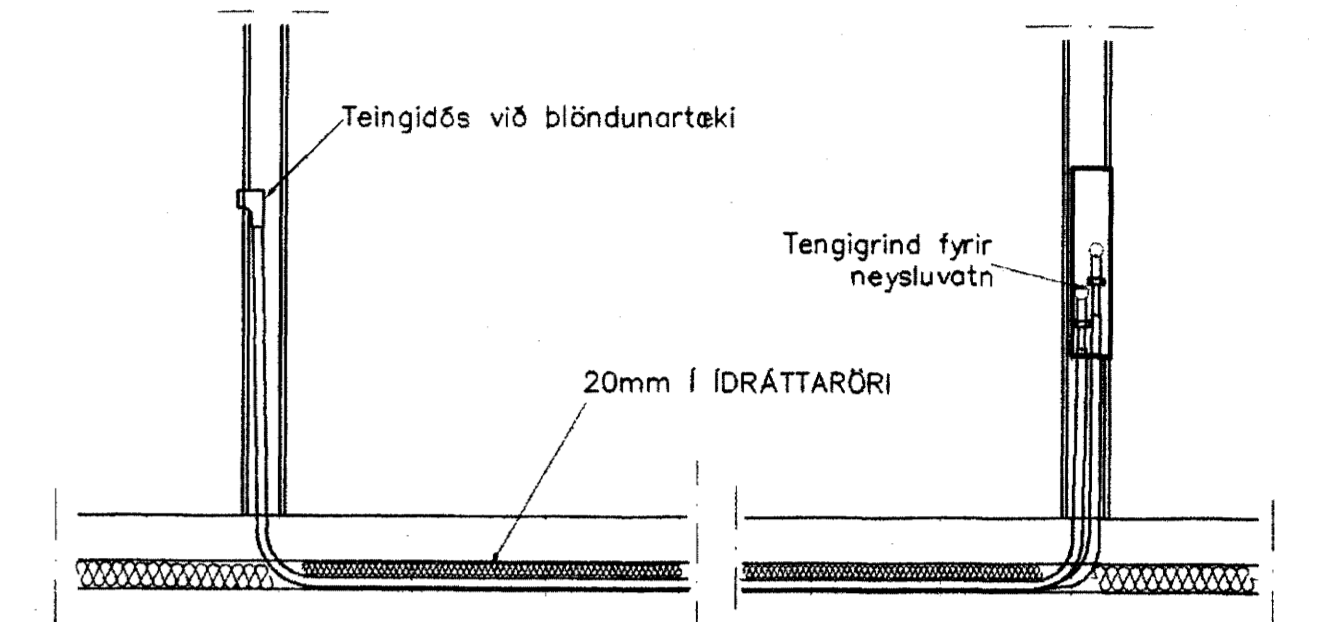

TENGING NEYSLUVATNSLAGNA 1:20


NEYSLUVARNSLAGNIR SKÝRINGAR

NEYSLUVATNSLAGNIR ERU AQUATHERM 20mm Í IDRÁTTARRÖRI EINGÖNGU SKAL NOTA LAGNAFNI MEÐURKENNT AF RANNSÓKNARSTOFUN BYGGINGARINNAÐARINS. LAGNIR, TENGDÖSIR OG DEILIGRINDUR SKULU VERA FRÁ SAMMA FRAMLEIÐANDA OG PASSA SAMAN. SETJA SKAL FESTINGAR Á LAGNIR c/c 150 cm, VÐ BEYJUR SKAL SETJA 3 FESTINGAR. BEYJURÁÐIUS SKAL ÁVALLT VERA STERRI EN 5 + YTRA ÞVERMÁL PÍPNA. ÞRÝSTIÞRÖFUN Á PLASTLÖGNUM SKIPTIST Í 2 LOTUR FYRRI LOTU ER FRANKVEMD Í 1 KLUKKUSTUND OG ER ÞRÝSTINGUR 15 BAR FYRRI NEYSLUVATN. SEINNI LOTAN ER GERD Í BEINU FRAMHALDI AF FYRRI LOTU OG SAMI ÞRÝSTINGUR NOTADUR SEINNI LOTU SKAL STANDA Í 2 KLUKKUSTUNDIR. FÝLLA SKAL ÓT ÞRÖFUNARBLAÐ SEM SÝNIR NIÐURSTÖÐUR ÞRÖFUNAR.

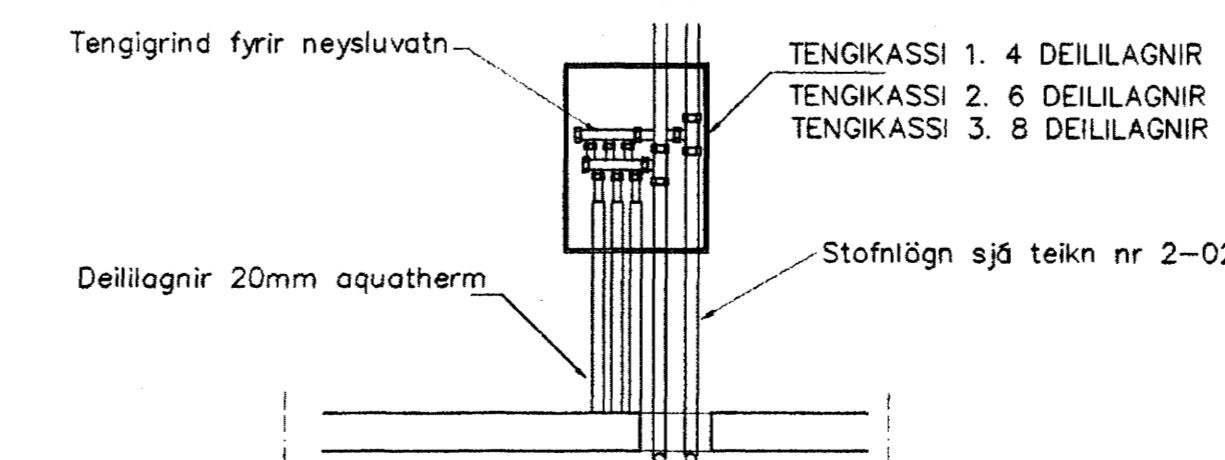

TENGIKASSI 1. 4 DEILILAGNIR
TENGIKASSI 2. 6 DEILILAGNIR
TENGIKASSI 3. 8 DEILILAGNIR

Stofniðgn sjá teikn nr 2-02

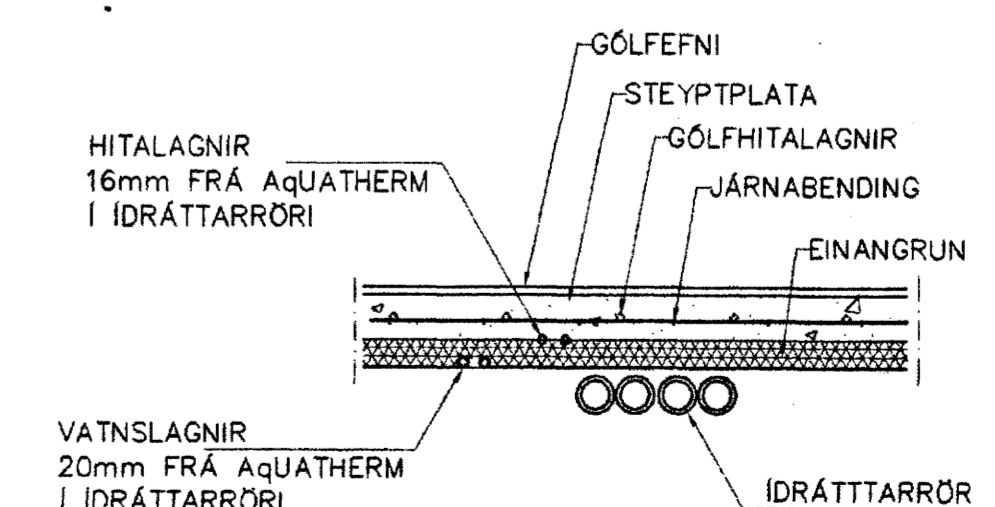

HITALAGNIR 16mm FRÁ AQUATHERM Í IDRÁTTARRÖRI
VATNSLAGNIR 20mm FRÁ AQUATHERM Í IDRÁTTARRÖRI

LAGNIR, SNID, 1:20

Br.	Daga.	Eðli breytinga	Sign.

DAGGARVELLIR 4B HAFNARFIRÐI

VATNS-FRÁRENNISLIS OG LOFTRÆSTI-LAGNIR 1 HÆÐAR

MKV. 1:50 1:20
DAGS. APRIL 2004
VERK NR. 2332
TEIKN. NR. 2-04
HANNAD SIG. ÞORLEIFSS. KT. 24114B-3009
TEIKNAD G.H.
YFIRFARID

TEIKNINGUNSTA SIGURDAR ÞORLEIFSSONAR ehf
STRANDGÖTU 11 220 HAFNARFIRÐI
SÍMI 555-4255 FAX 555-2875
E-mail teikningunsta@istandia.is
nr. 446693-2539