


GRUNNMYND 1:50

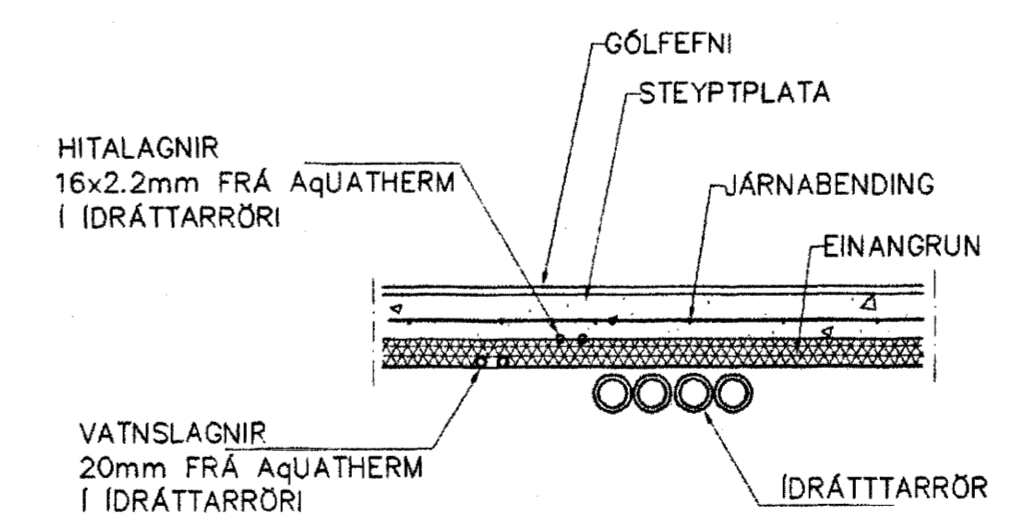

LAGNIR, SNID, 1:20

Br.	Dags.	Eðli breytinga	Sign.
DAGGARVELLIR 4B			
HAFNARFIRÐI			
FÆÐULAGNIR FYRIR HITA+VATN			
MKV. 1:50	1:20	Samþykkt þann	
DAGS. DES. 2003		13 OKT. 2004	
VERK NR. 2332	<i>Byggingafræðingur í Hafnarfirði</i>		
TEIKN. NR. 2-02	<i>F.H. Sigurbjartur Flattækjur</i>		
HANNAÐ	SIG. ÞORLEIFSS. KT. 241148-3009		
TEIKNAD	G.H.		
YFIRFARIÐ			
TEKNIÞJÓNUSTA SIGURDAR ÞORLEIFSSONAR ehf STRANDGÖTU 11 220 HAFNARFIRÐI Sími 555-4255 FAX 565-2875 E-mail taekniþjosta@istandia.is kt: 440693-2539			

Handwritten signature