


ÞAKVIRKI 1:50

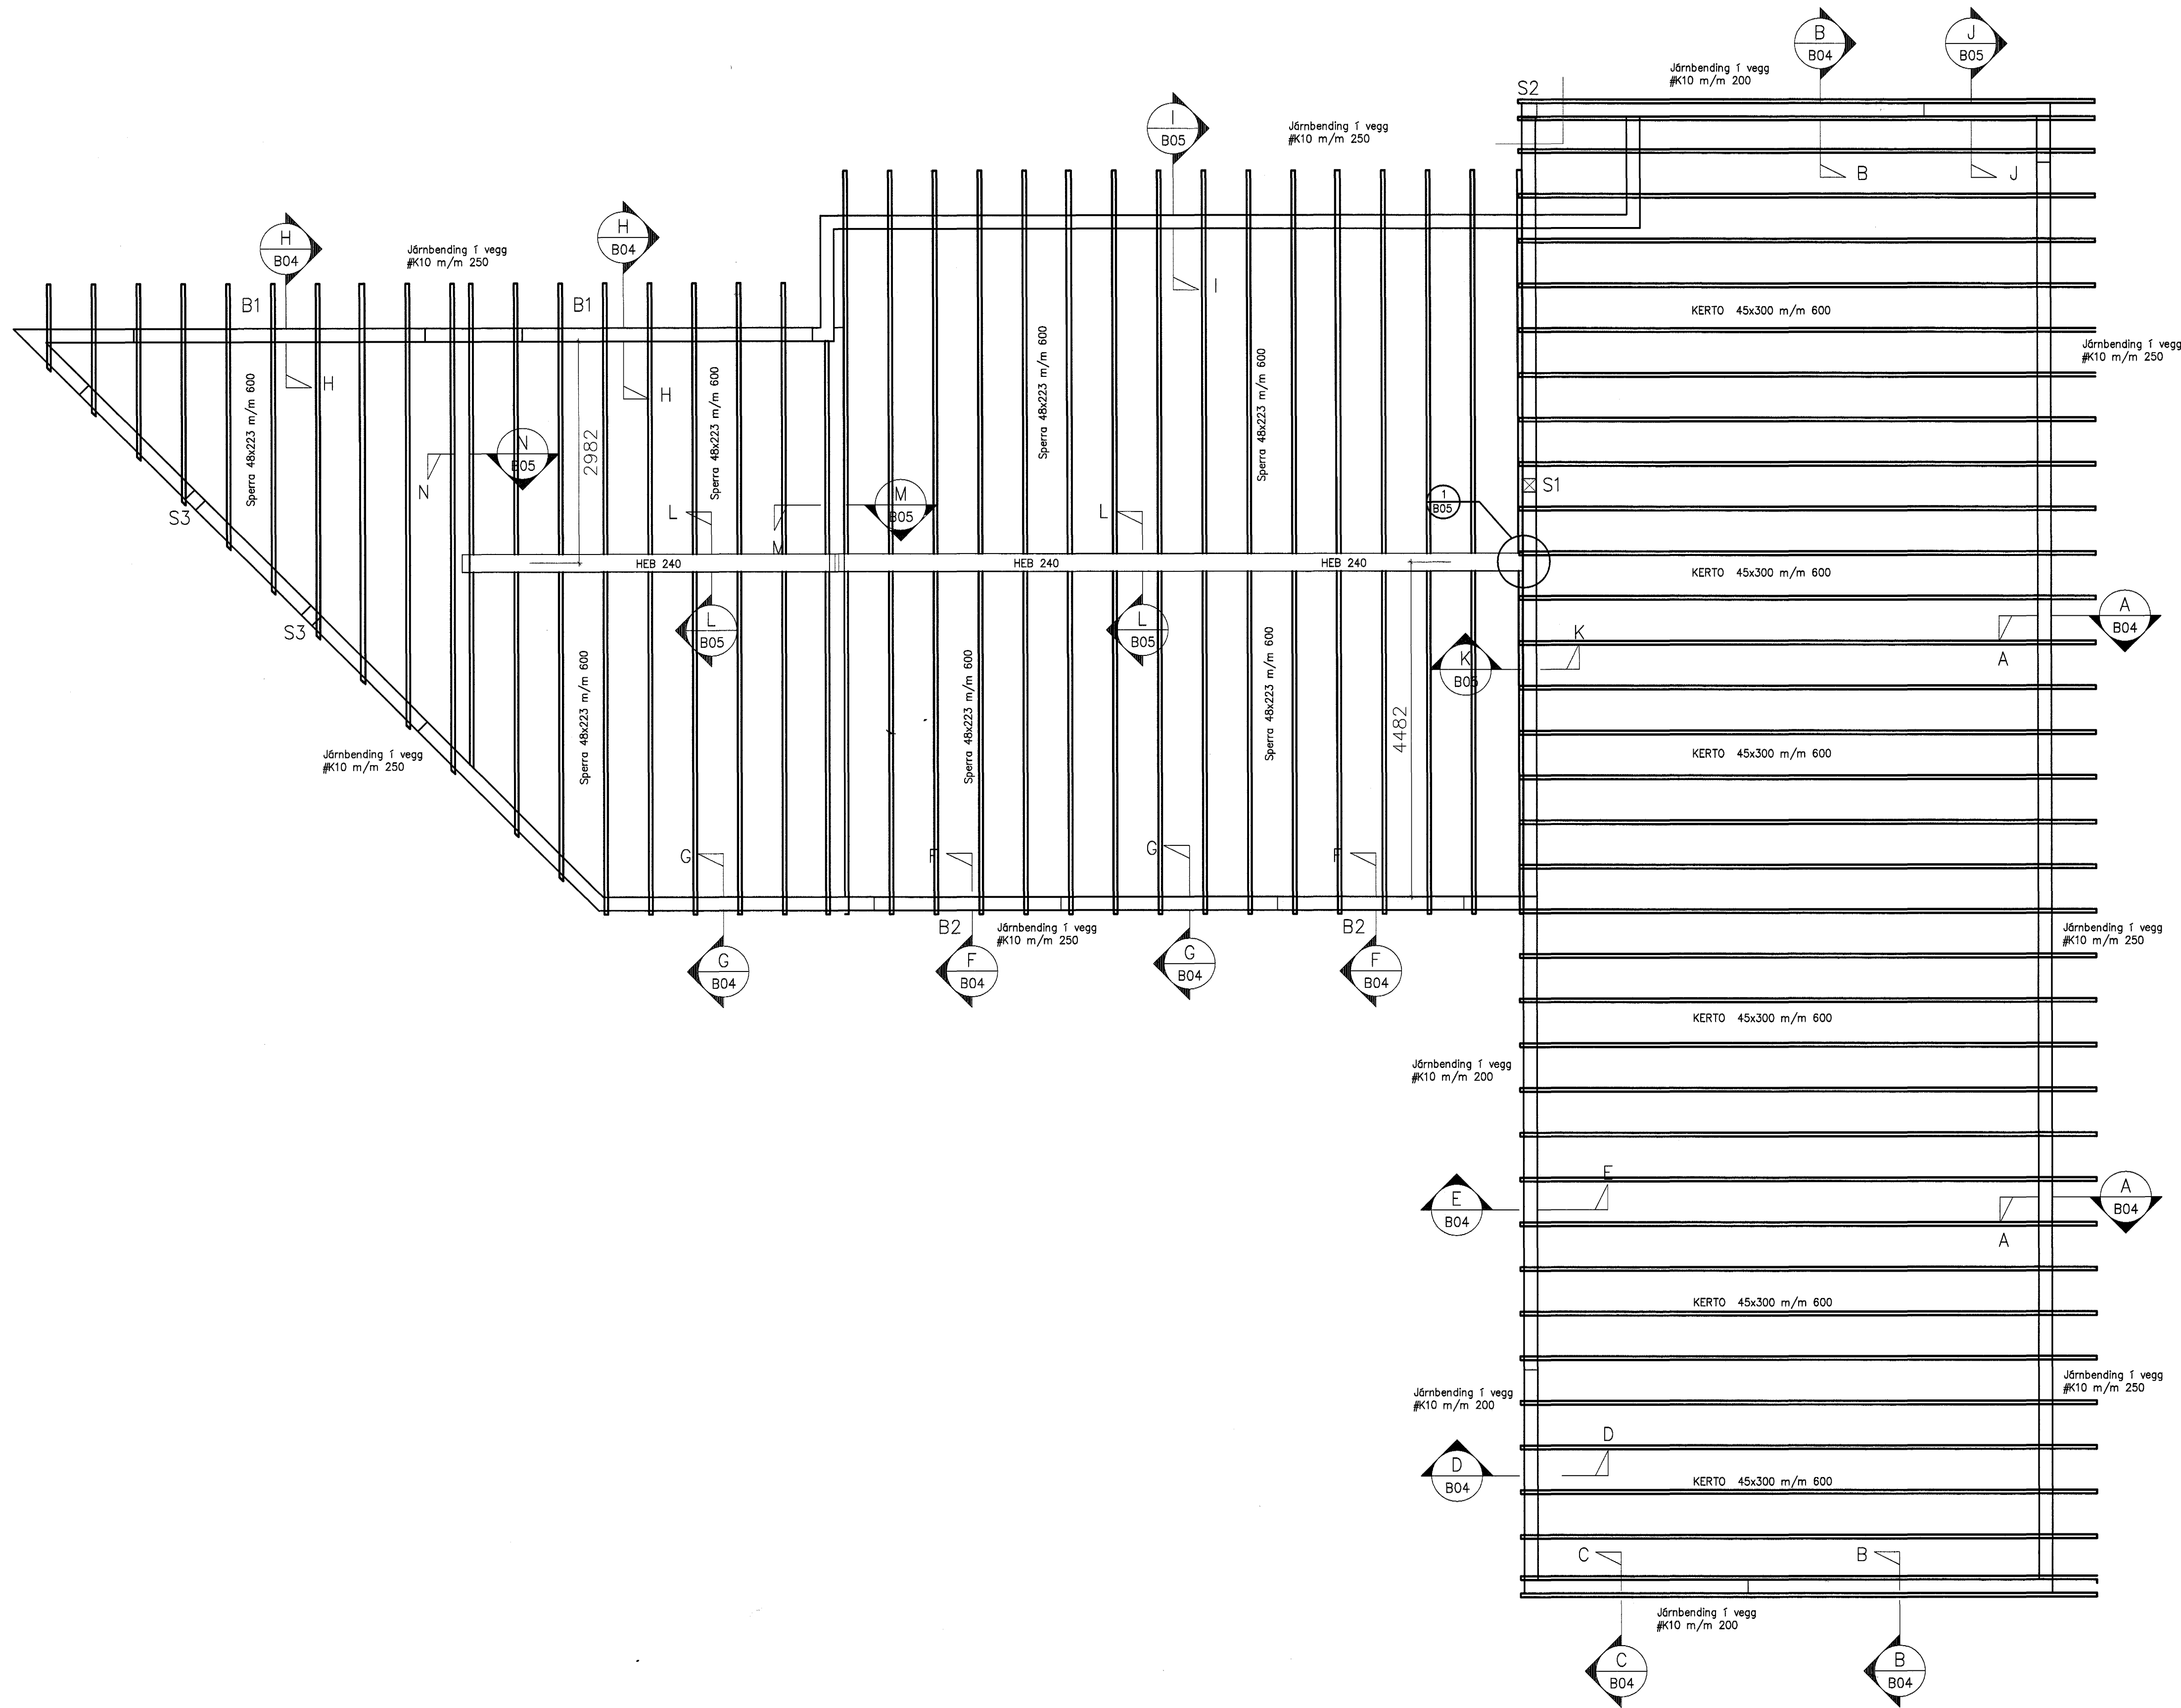

SKÝRINGAR

Trévirki ásamt festingum:

Allt timbur í burðarvirki skal vera af styrkleikaflokk K24. Yfir hási eru sperrur, m/m 600mm. Loft yfir íbúð eru tekin upp. Burðarbitar úr líntré haldna uppi þakvirki og eru þeir festir í gaffvegg. Þar sem sperrur baltast í vegg komi tjórupappi á milli. Allt innsteypt timbur skal fúavarið a.m.k. með tveimur umferðum af víðurkendri fúavörn, sem nái minnst 600mm út fyrir steypu. Ofan á sperrur komi fura 25x150. Klæðningu skal negla í sperrur með 3stk. 3"galv. saum í hverja sperru.

Skinnur komi á alla bolta þar sem boltahaus eða ró liggur að timbri og skal þykkt þeirra vera 0.3xD og BxL=3xD. Þar sem D er þvermálið bolta. Ef skinnur eru hringlaga þá skal þvermálið vera 3.5xD. Fjarlægð bolta frá timburkanti og fjarlægð milli bolta skal ekki vera minni en 7xD nema annað sé getið á teikningum. Fjarlægð nagla frá timburkanti skal ekki vera minni en 10xD en D er þvermálið nagla. Boltar, naglar, skinnur og festingar skulu vera galvaniseraðar. Allar festingar eru sýnar nánar á deili-teikningum.

Sambýkkt þann
13. OKT. 2004
 Byggingafultrúinn í Hafnarfirði
 E.h. Sigurbjartur Halldórsson

Dags.	Breytingar	Nr.	Noti
meter Verkfræðistofa ehf Skútuvogi 6 - 2. hæð 104 Reykjavík Sími: 5678922 Gsm: 8940059 meter@meter.is www.meter.is			
FURUVELLIR 17 ÞAKVIRKI OG SKÝRINGAR			
ÁRITUN SAMRÆMINGARHÖNDUÐAR: <i>Linn Sævar</i>			
TÖLVUSKIRA	139-221-FURUVELLIR 17	HANNAÐ FO	TEKNAÐ FO
SAMBÝKKT	<i>He</i>	TEKNING NR.	139-221-B3
Björgvin Vígundsson	0405462009	MKV.	1:50
Bláa		BLAÐ NR.	B-03
Frjðrik Ólafsson	2303592459	DAGS.	10.10.2004
		VERK NR.	139