



# BURKNAVELLIR 19 HAFNARFIRÐI.

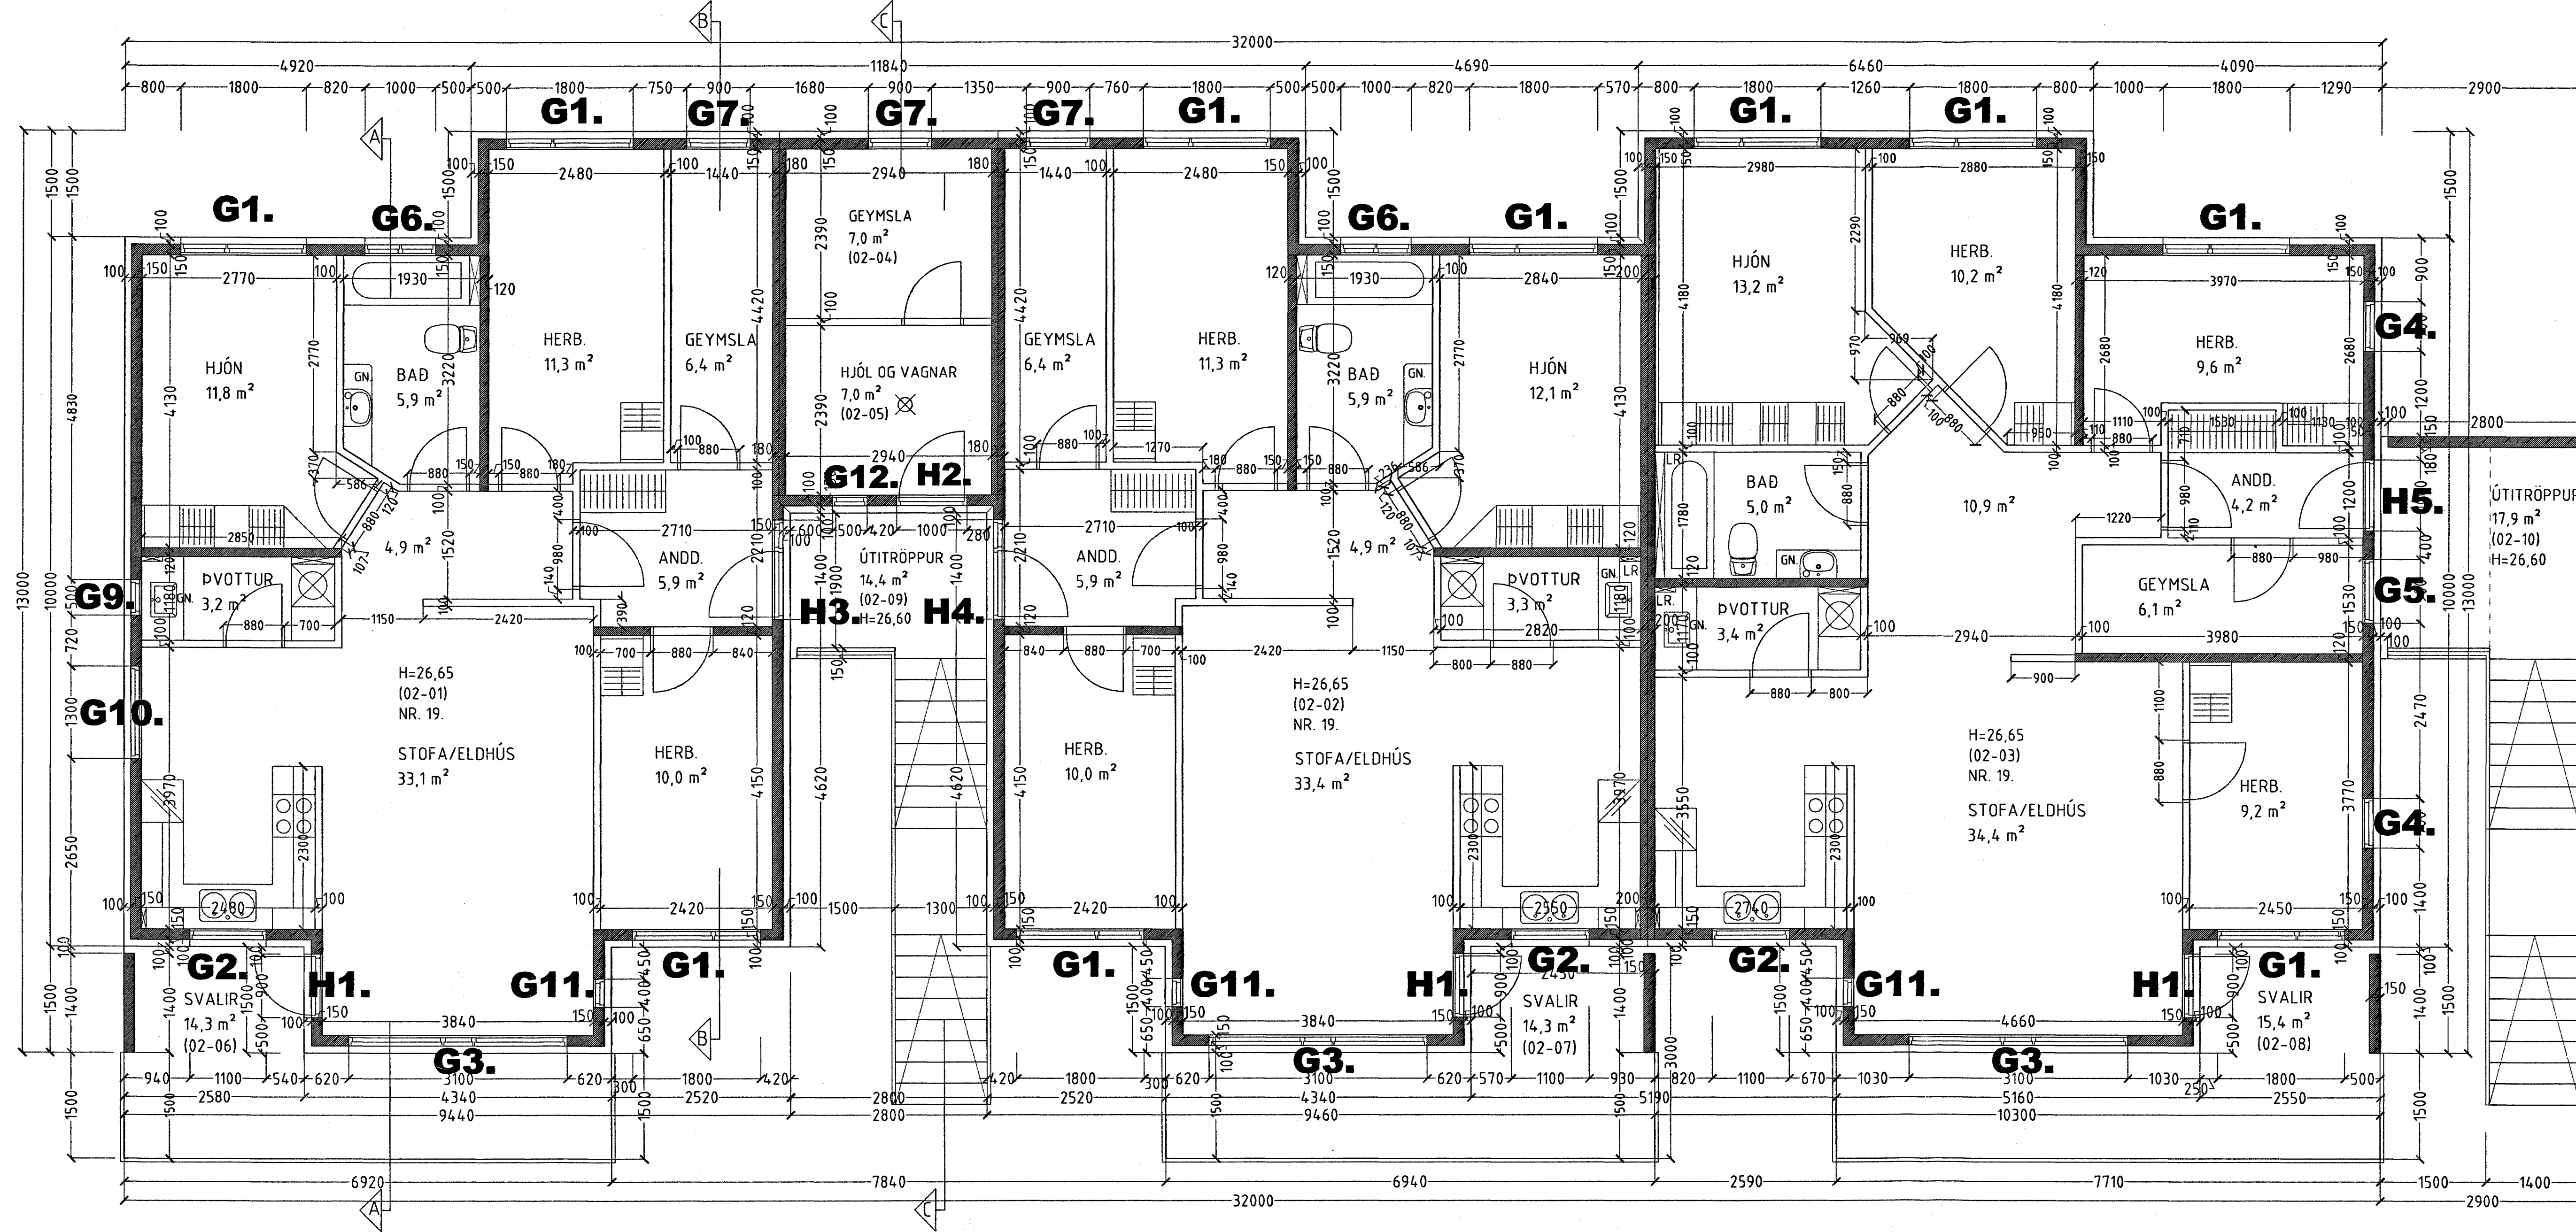

**GRUNNMYND 2. HÆÐ MKV. 1:50.**

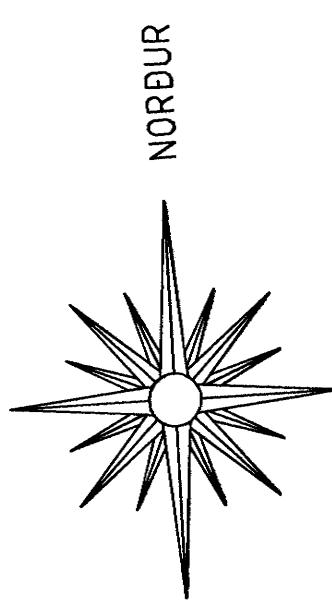

Samþykkt þann  
12 OKT. 2004

Byggingafrádrátturinn í Hafnarfirði  
F.h. Sigurbjartur Halldórsson

## BURKNAVELLIR 19 HAFNARFIRÐI.

Sigurður Þorvarðarson byggingafræðingur bfi.  
Teiknistofan Strandgötu 11 220 Hafnarfirði.  
Sími: 5651510. Netfang: teiknistofan@simnet.is  
STH. teiknistofan ehf. kt. 510298-2769. Kf. aðalhönnuðar: 141250-4189.

Skýringar:	Séruppdráttur.
Teikning:	Grunnmynd 2. hæð.
Mælikvarði:	1:50. Dagsetning: 15. febrúar 2004.
Undirskrift:	<i>[Signature]</i>
Blad nr:	2 af 7.
Breytt:	

Samþykkt þann  
12 OKT. 2004

Byggingafrádrátturinn í Hafnarfirði  
F.h. Sigurbjartur Halldórsson