



BURKNAVELLIR 19 HAFNARFIRÐI.

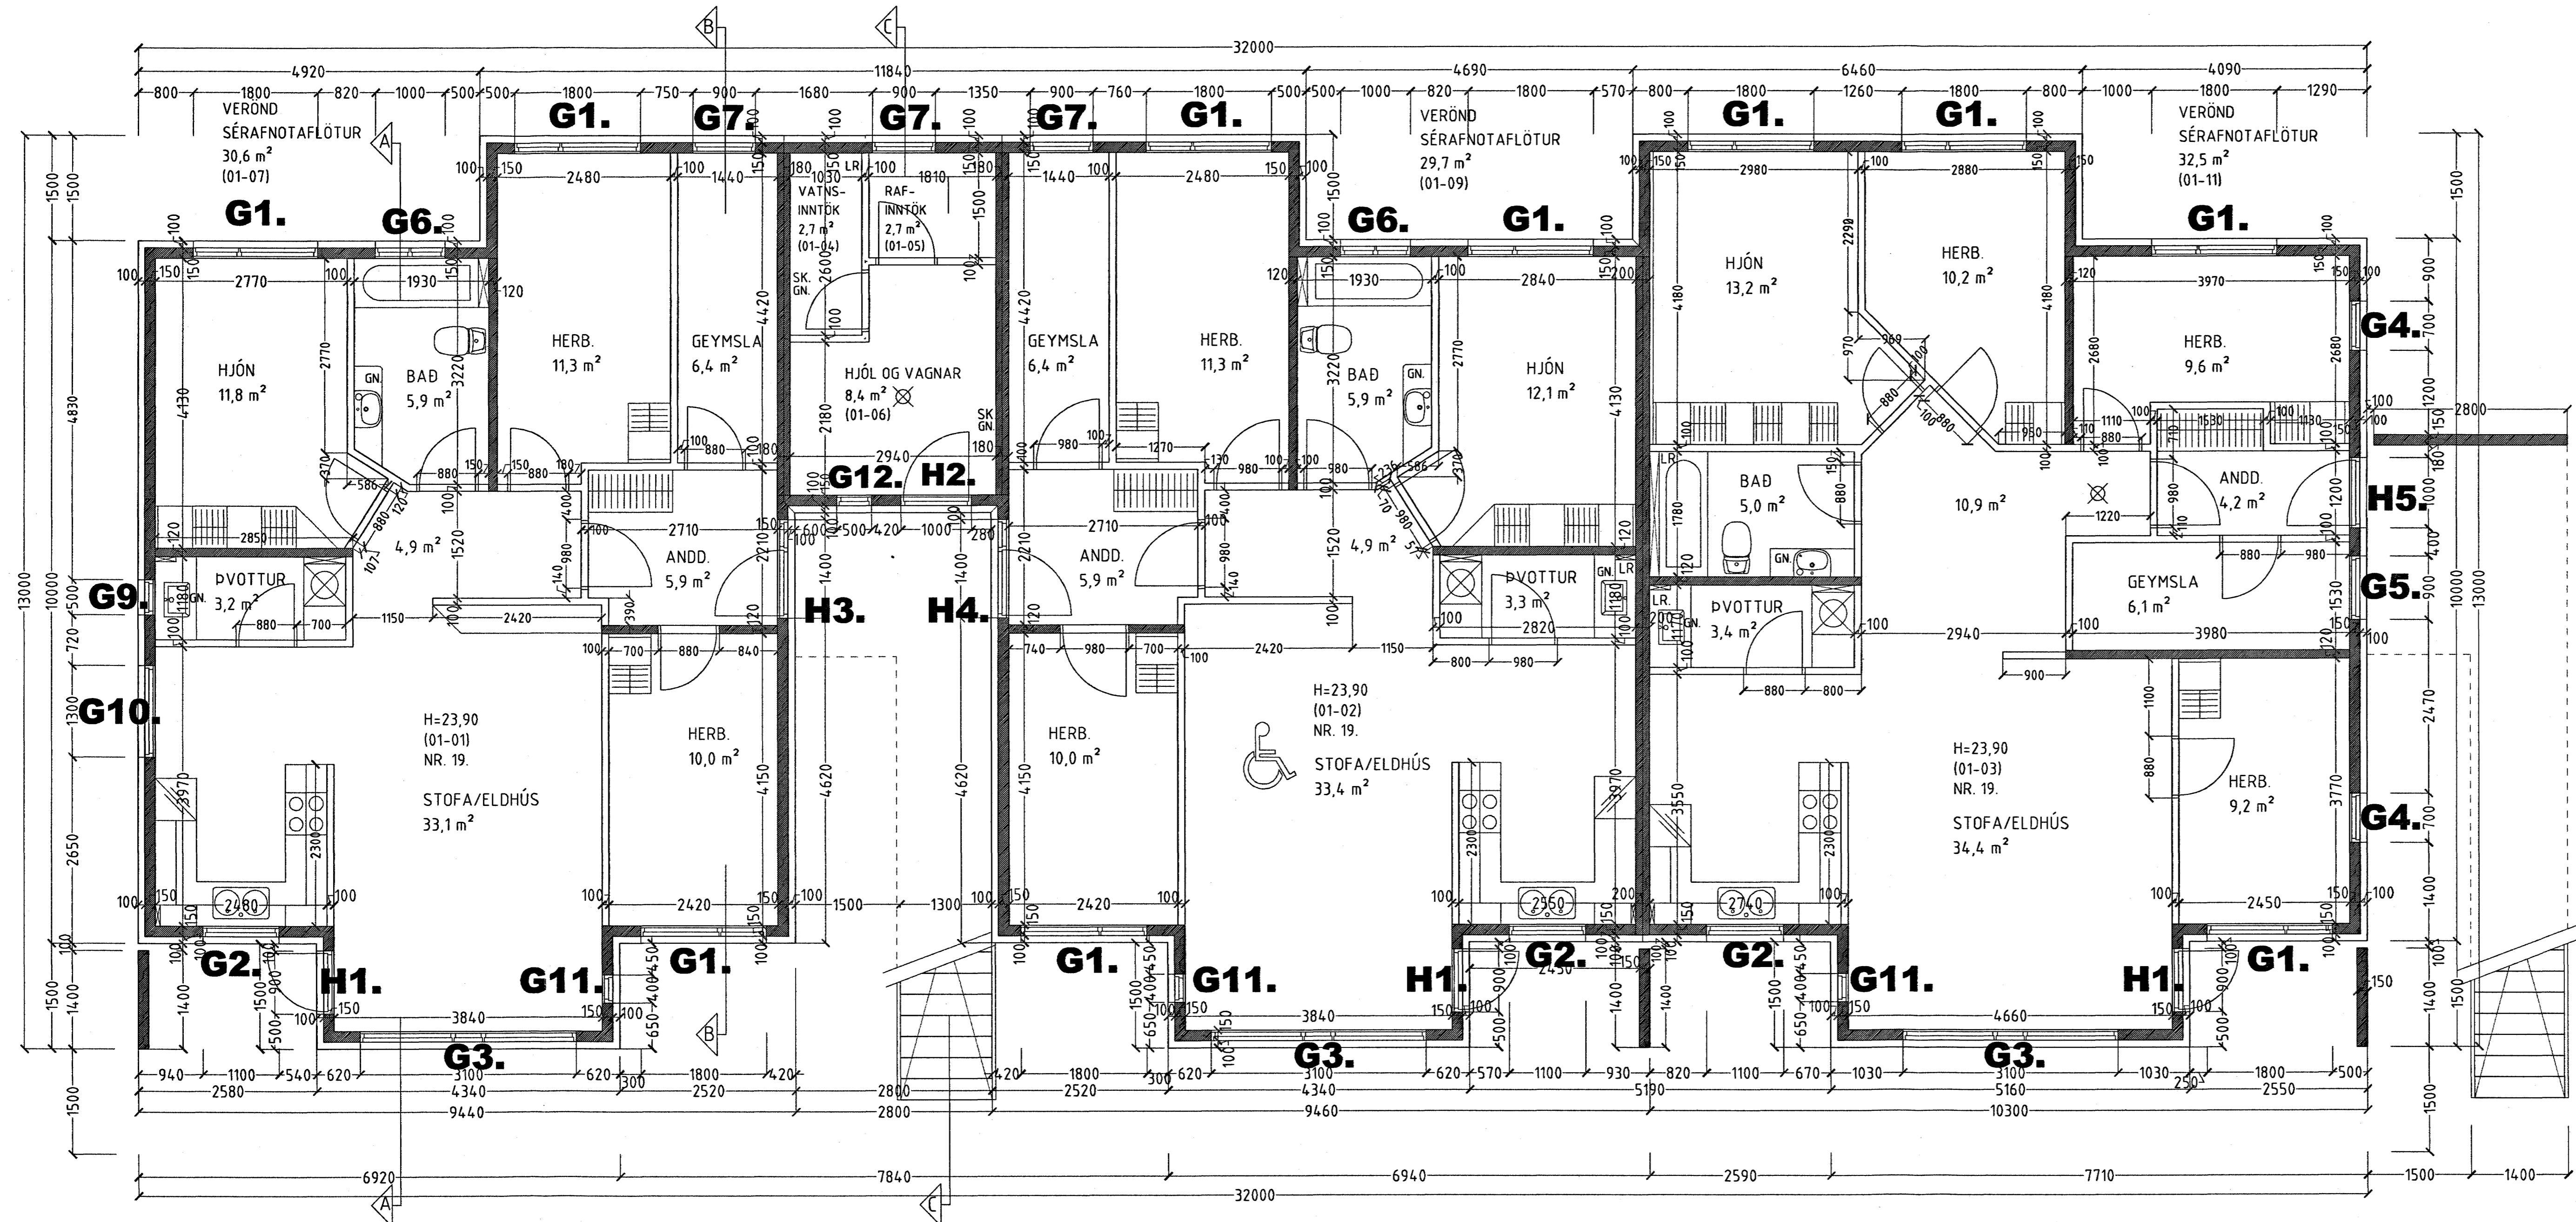

GRUNNMYND 1. HÆÐ MKV. 1:50.

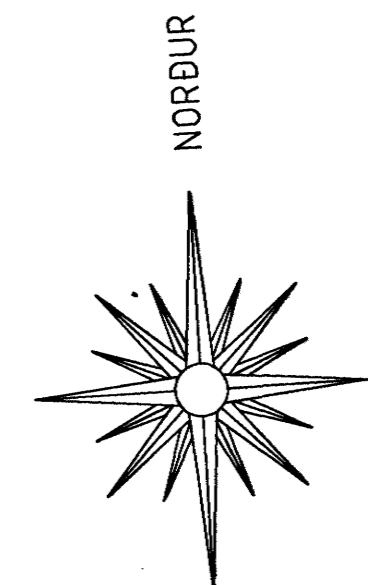

Samþykkt bann
12 OKT. 2004
Byggingafulltrúinn í Hafnarfirði
F.h. Sigurbjartur Halldórsson

BURKNAVELLIR 19 HAFNARFIRÐI.

Sigurður Þorvarðarson byggingafræðingur b.f.í.
Teiknistofan Strandgötu 11 220 Hafnarfirði.
Sími: 5651510. Netfang: teiknistofan@sinnet.is
STH teiknistofan ehf. kt. 510298-2769. Kt. aðalhönnuðar: 141250-4189.

Skýringar:	Séruppráttur.
Teikning:	Grunnmynd 1. hæð.
Málkvæði:	1:50. Dagssetning: 19. febrúar 2004.
Undirskrift:	<i>[Signature]</i>
Blað nr.:	1 af 7.
Breytt:	

Samþykkt bann
12 OKT. 2004
Byggingafulltrúinn í Hafnarfirði
F.h. Sigurbjartur Halldórsson