


MERKINGAR

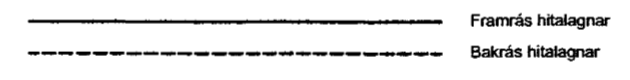

HITAKERFI

HITAKERFI ER GÓLFHITAKERFI AF GERÐinni "FLOORÉ WA". (Sjá GRUNNMYND Á TEIKN. NR. 5)
 HITALÖGNUM ER KOMIÐ FYRIR Í ÞAR TIL GERÐUM DREIPIPLÖTUM SEM LÍMAST Á STEYPT GÓLF
 HITALAGNIR ERU 12 MM PEX RÖR.
 STOFNLAGNIR AÐ TENGIKISTUM ERU 25 MM PEX RÖR.
 EFNÍ OG VINNA SÉU Í SAMRÆMI VÍÐ GILDANDI REGLUGERDIR, SVO OG FYRIRMÆLI FRAMLEIDANDA.
 KERFIÐ SKAL ÞRÝSTIÞRÓFA SAMKVÆMT FORSKRIFT FRAMLEIDANDA.

Samþykkt þann
 12 OKT. 2004
 Byggingafulltrúinn í Hafnarfirði
 F.h. Sigurbjartur Halldórsson

FÍFUVELLIR 26		Hafnarfjörður		VERK NR.	04-12
Hitlagnir Lagnir í grunn og plötu, staðsetning tengikistna		Ólafur V. Björnsson 240265-3119		BL. NR.	4
Hamraborg 12, 200 Kópavogur		Sími: 564 1951 FAX: 564 1985		KVAFDI	1:50
SÍMI: 564 1951 FAX: 564 1985		DAG: 20.09.04		TEIKN. NR.	4