


V

^

ÁRITUN SAMRÆMINGARHÖNNUDAR

lína 2

lína 3

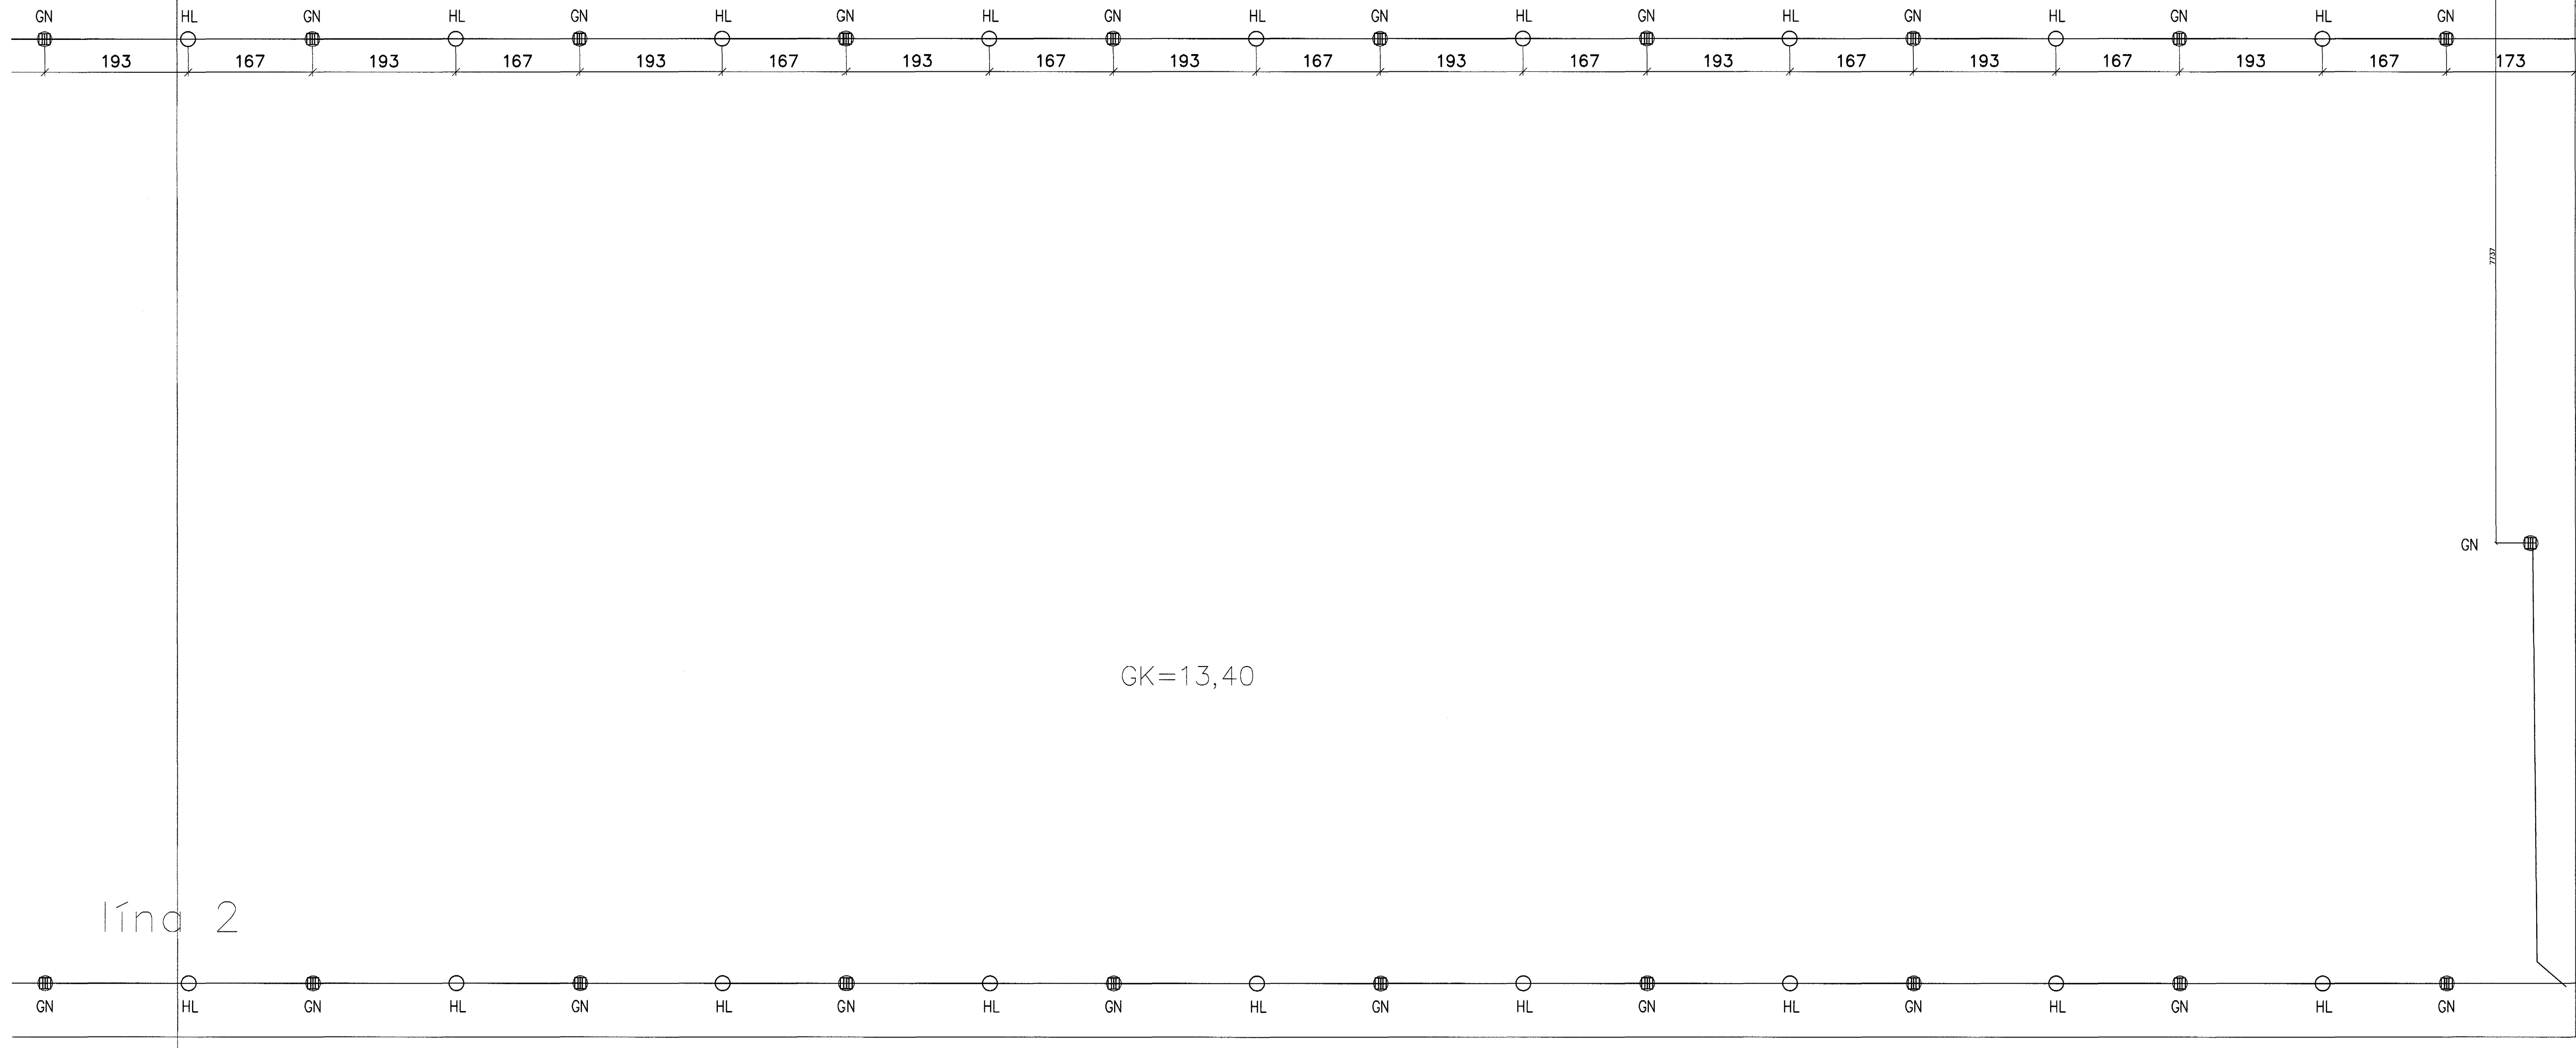

lína 2

lína 3

Samþykkt þann
12 OKT. 2004
Byggingafultrúinn í Hafnarfirði
Eh. Sigurbjartur Halldórsson

Dags.	Breytingar	Nr.	Nefn
15.10.03	stígaðis	1	
VBV ALHLIBA HÖNNUN OG RÁÐGJÖF Gm: 8247587 ohvers@innel.is			
Móhella 4 hús 2 lína 2-3			
frárennsli			
TÖLUSKRIFA	HANNAÐ bv	TEKNAÐ	VIÐFARID
SAMÞYKKT Björgvin Viglundsson 0405462009	TEKNING NR.	MÁK. 1:50	ÖTGAFA BLAD NR.
	DAGS.	24.09.2004	VERK NR.

V