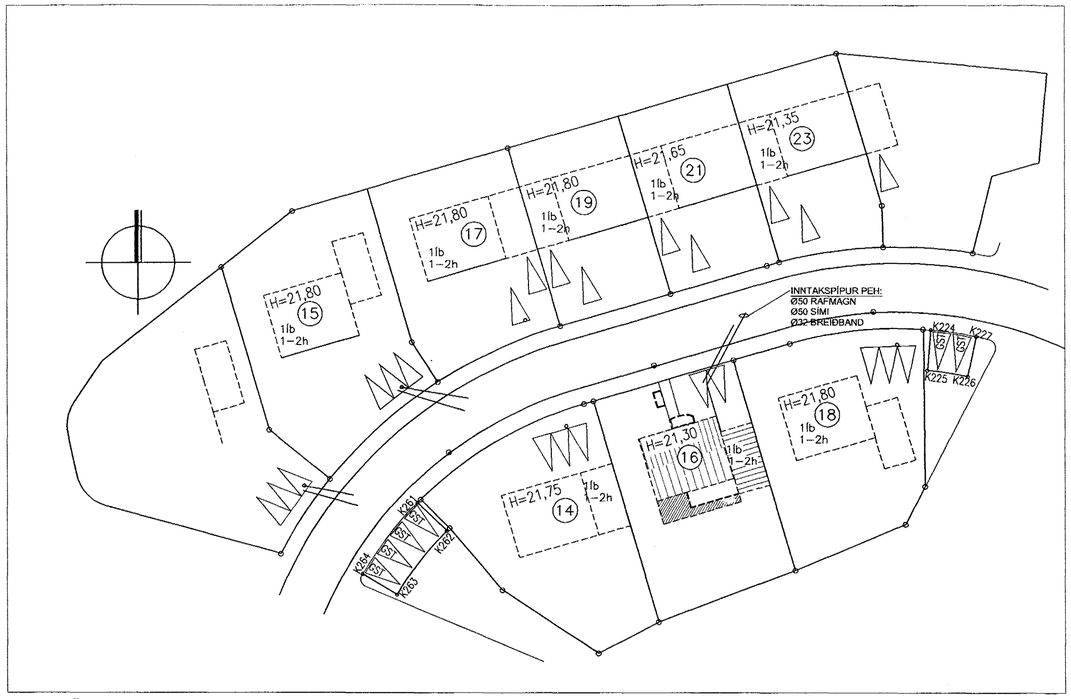

AFSTÖÐUMYND, MKV. 1:500

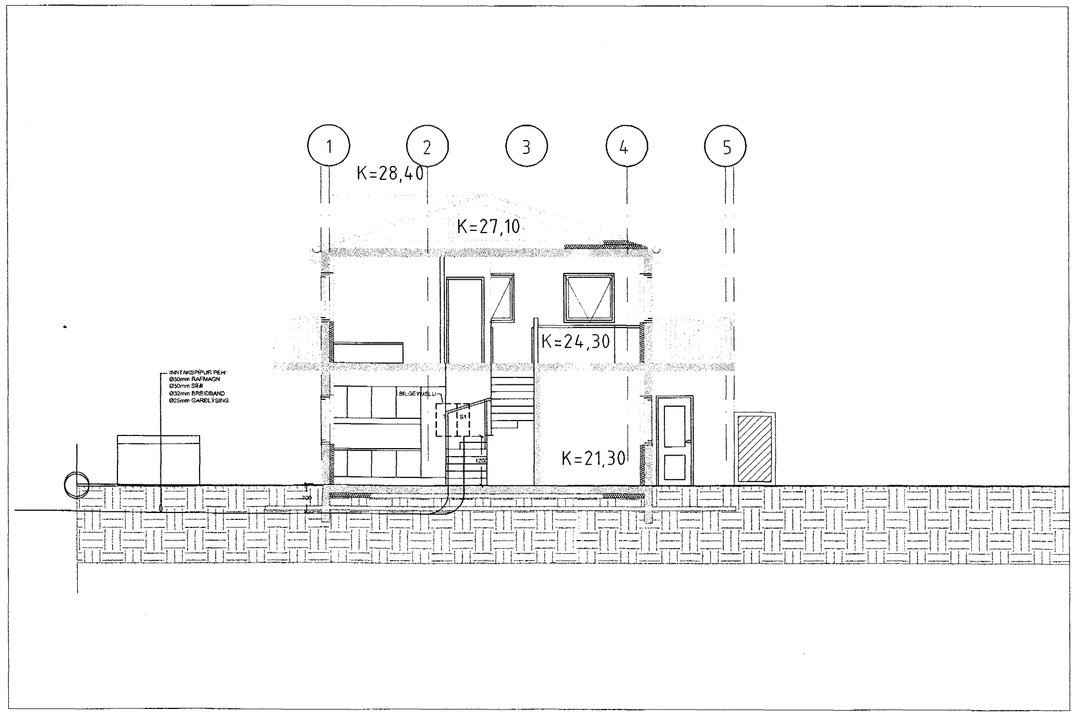

SNIÐ 1:100

ALMENNAR SKÝRINGAR:

ÖLL MÁL ERU Í MILLIMETRUM (mm).

ÖLL MÁL ERU FRÁ FULLFRÁGENGNU GÓLFI OG Í MIÐJA DÓS EÐA ÚR MIÐRI DÓS Í MIÐJA DÓS EÐA Í FULLFRÁGENGINN VEGG.

ÞAR SEM PÍPUR ERU LAGÐAR HLIÐ VIÐ HLIÐ Í LOFTUM EÐA VEGGJUM SKAL HAFA MINNST 3cm BIL MILLI RÖRA, ÞANNIG AÐ STEYPA GETI AUÐVELDLEGA RUNNIÐ NIÐUR Á MILLI.

ÖLL TÁKN ERU TÁKNRÆN OG BER AÐ SAMRÆMA LAGNIR AÐ TÆKJUM EFTIR AÐSTÆÐUM Á STAÐNUM OG EFTIR SÉRTEIKNINGUM.

LÁGSPENNA:

ALLAR PÍPUR ERU Ø16mm OG VÍR 3x1,5mm²

HÆÐIR ROFA FRÁ FULLFRÁGENGNU GÓLFI 1100mm.

HÆÐIR TENGLA FRÁ FULLFRÁGENGNU GÓLFI 200mm.

MÁLSTRAUMUR ROFA SKAL VERA 10A.

MÁLSTRAUMUR TENGLA SKAL VERA 16A.

GREINAR ERU EKKI SÝNDAR Í ÖLLUM TIVIKUM AÐ TÖFLU, EN ERU ÞÁ MERKTAR VIÐKOMANDI TÖFLU. DÆMI: GR.20-T1 ER GREIN NR. 20 Í TÖFLU T1.

ALLIR LAMPAR SKULU VERA MEÐ ÞÉTTI TIL FASVIKSLEIÐRÉTTINGAR 0.95.

TIL SNERTISPENNUVARNAR SKAL NOTA LEKASTRAUMSROFAVÖRN.
MÁLMHLUTA LAGNA, TÆKJA, LAMPA OG RAFBÚNAÐAR SKAL JARÐBINDA VANDLEGA SKV. REGLUGERÐ.

JARÐBINDA SKAL PÍPUKERFI FYRIR HEITA- OG KALDVATNSLÖGN. SKILA SKAL MÆLINGU AF JARÐBINDINGUNNI OG SKAL HÚN UPPFYLLA KRÖFUR RAFVEITUNNAR.

SMÁSPENNA:

HÆÐIR Á SÍMATENGLUM (S) OG SJÓNVARPSTENGLUM(L) FRÁ FULLFRÁGENGU GÓLFI 200mm.

FYRRNEFND ATRIÐI GILDA NEMA ANNARS SÉ GETIÐ.

TEIKNINGASKRÁ

BLAÐ NR.	VERKHLUTI	KVARÐI
-	FORSÍÐA	
01	AFSTÖÐUMYND OG SNIÐ	1:500/1:100
02	SÖKKULSKAUT	1:50
03	LÁG- OG SMÁSPENNULAGNIR 1. HÆÐ	1:50
04	LÁG- OG SMÁSPENNULAGNIR 2. HÆÐ	1:50
05	EINLÍNUMYND T1	

Sambykkt þann 12 OKT. 2004
Byggingafulltrúinn í Hafnarfirði
F.h. Sigurbjartur Halldórsson

At: Jón Mikkelsen 11/10 04

BREYTINGAR

ÚTG.	DAGS.	BREYTING	HA.	YF.

VERKHLUTI: AFSTÖÐUMYND, SNIÐ OG ALMENNAR SKÝRINGAR

KVARÐI: 1:500, 1:100

HANNAÐ	TEIKNAÐ	YFIRF.	ÚTGÁFA
JPA	JPA	JPA	

VERKKAUPI: ÍBÚÐARHÚS VIÐ BLÓMVELLI

GÖTUHEITI: BLÓMVELLUR 16

STAÐUR: 220 HAFNARFJÖRÐUR

Jens P. Atlason, raftæknir
kennit. 031257-3879
Lyngmóar 2, 210 Garðabæ SÍMI 565 7665 / 898 8013

Sambykkt þann 12 OKT. 2004
Byggingafulltrúinn í Hafnarfirði
F.h. Sigurbjartur Halldórsson

TEIKNING NR.	BLAÐ NR.	N. BLAÐ NR.
	01	02
DAGS. JÚNÍ 2004	VERK NR. IB-04191	
SAMÞ. Jens P. Atlason	KENNIT. 031257-3879	