

**MERKINGAR:**  
 --- MERKIR SKOLPLÖGN  
 - - - DREN- OG REGNVATNSLÖGN  
 ~ ~ ~ VATNSLÁS

ST PÍPUR ÚR STEINSTEYPU  
 PVC PÍPUR ÚR POLYVINYLCLORID  
 PP PÍPUR ÚR POLYPROPYLEN  
 PEH PÍPUR ÚR POLYETHYLEN

HL HANDLAUG  
 VS VATNSALERNI  
 SB STEYPIBÁD  
 EV ELÐHÖSVASKUR  
 SV SKOLVASKUR  
 UP UPPÞVOTTAVEL  
 BV ÞVOTTAVEL

GN GÖLFNIDURFALL  
 BN ÞAKNIDURFALL  
 SN SVALANDURFALL  
 BR BRUNNUR

DAGS:	NR:	BREYTINGAR:	SAMB:
04.10.04	1	NR. STAMMA BREYTT OG EINUM STÖT BÉTT VÍD	

**ADRAR SKÝRINGAR:**



EFNI Í GRUNNLÖGN SKAL VERA STEINSTEYPA EDA PVC.  
 EFNI Í FRÆRNNISLÖGN INNAHÖSS SKAL VERA PP EDA PEH.  
 EFNI Í FRÆRNNISLÖGN UTANHÖSS SKAL VERA STEINSTEYPA EDA PVC

ALLT EFNI OG FRÁGANGUR SKAL VERA Í SAMRÉMI VÍD AKVÆDI  
 ÍST-65, ÍST-68 OG GILDANDI REGLUGERDIR.


UNDIR GRUNNLÖGN KEMUR 15cm JÖFNUNARLAG ÚR SANDI SEM  
 ÞJAPPIST VANDLEGA HÆÐ JÖFNUNARLAGSINS SKAL HÉFA BELG RÖRANNA  
 OG TAKA SKAL ÚR FYRIR MÖFTU EFTIR ÞJÖPPUN ÞESS. FYLLA SKAL AÐ  
 PÍPUM MED 20 cm SANDLAGI.

ALLAR GRUNNLAGNIR SKULU VERA d=100 NEMA ANNAD SÉ TEKID FRAM  
 LAGNIR UNDIR BILAPLANI SKULU VERA ÚR ST.

GK=STEYPTUR GÖLFGÓTI  
 FGK=ENDANLEGUR GÖLFGÓTI

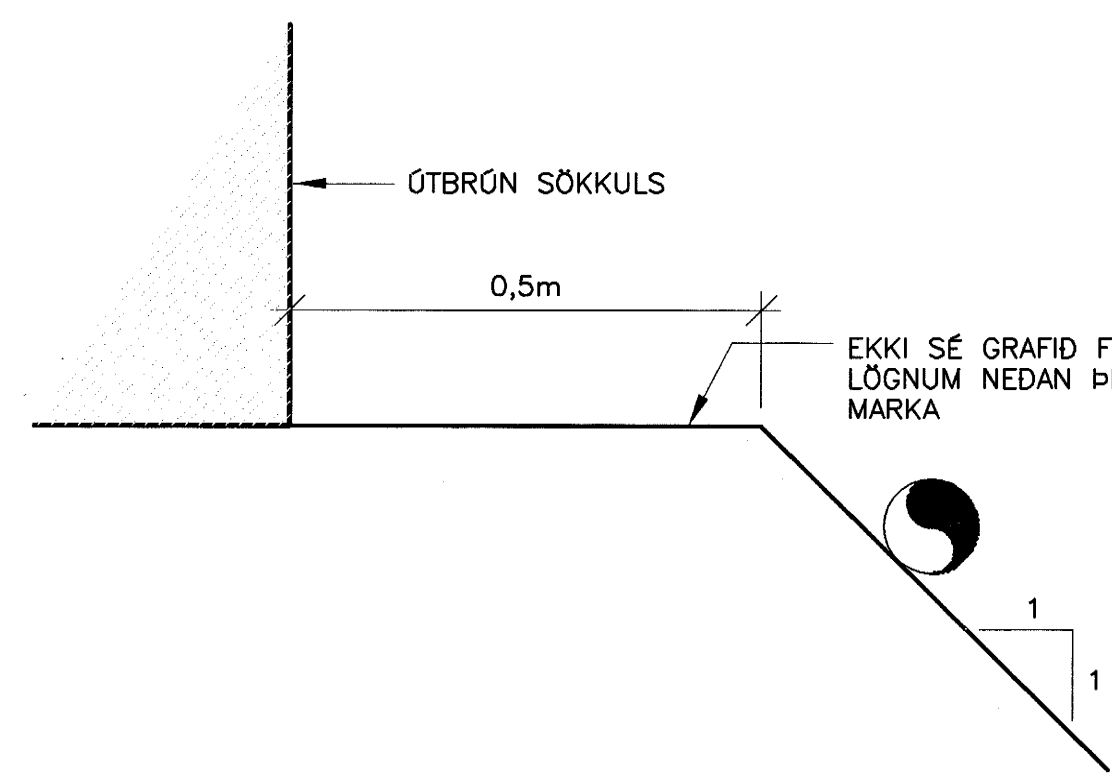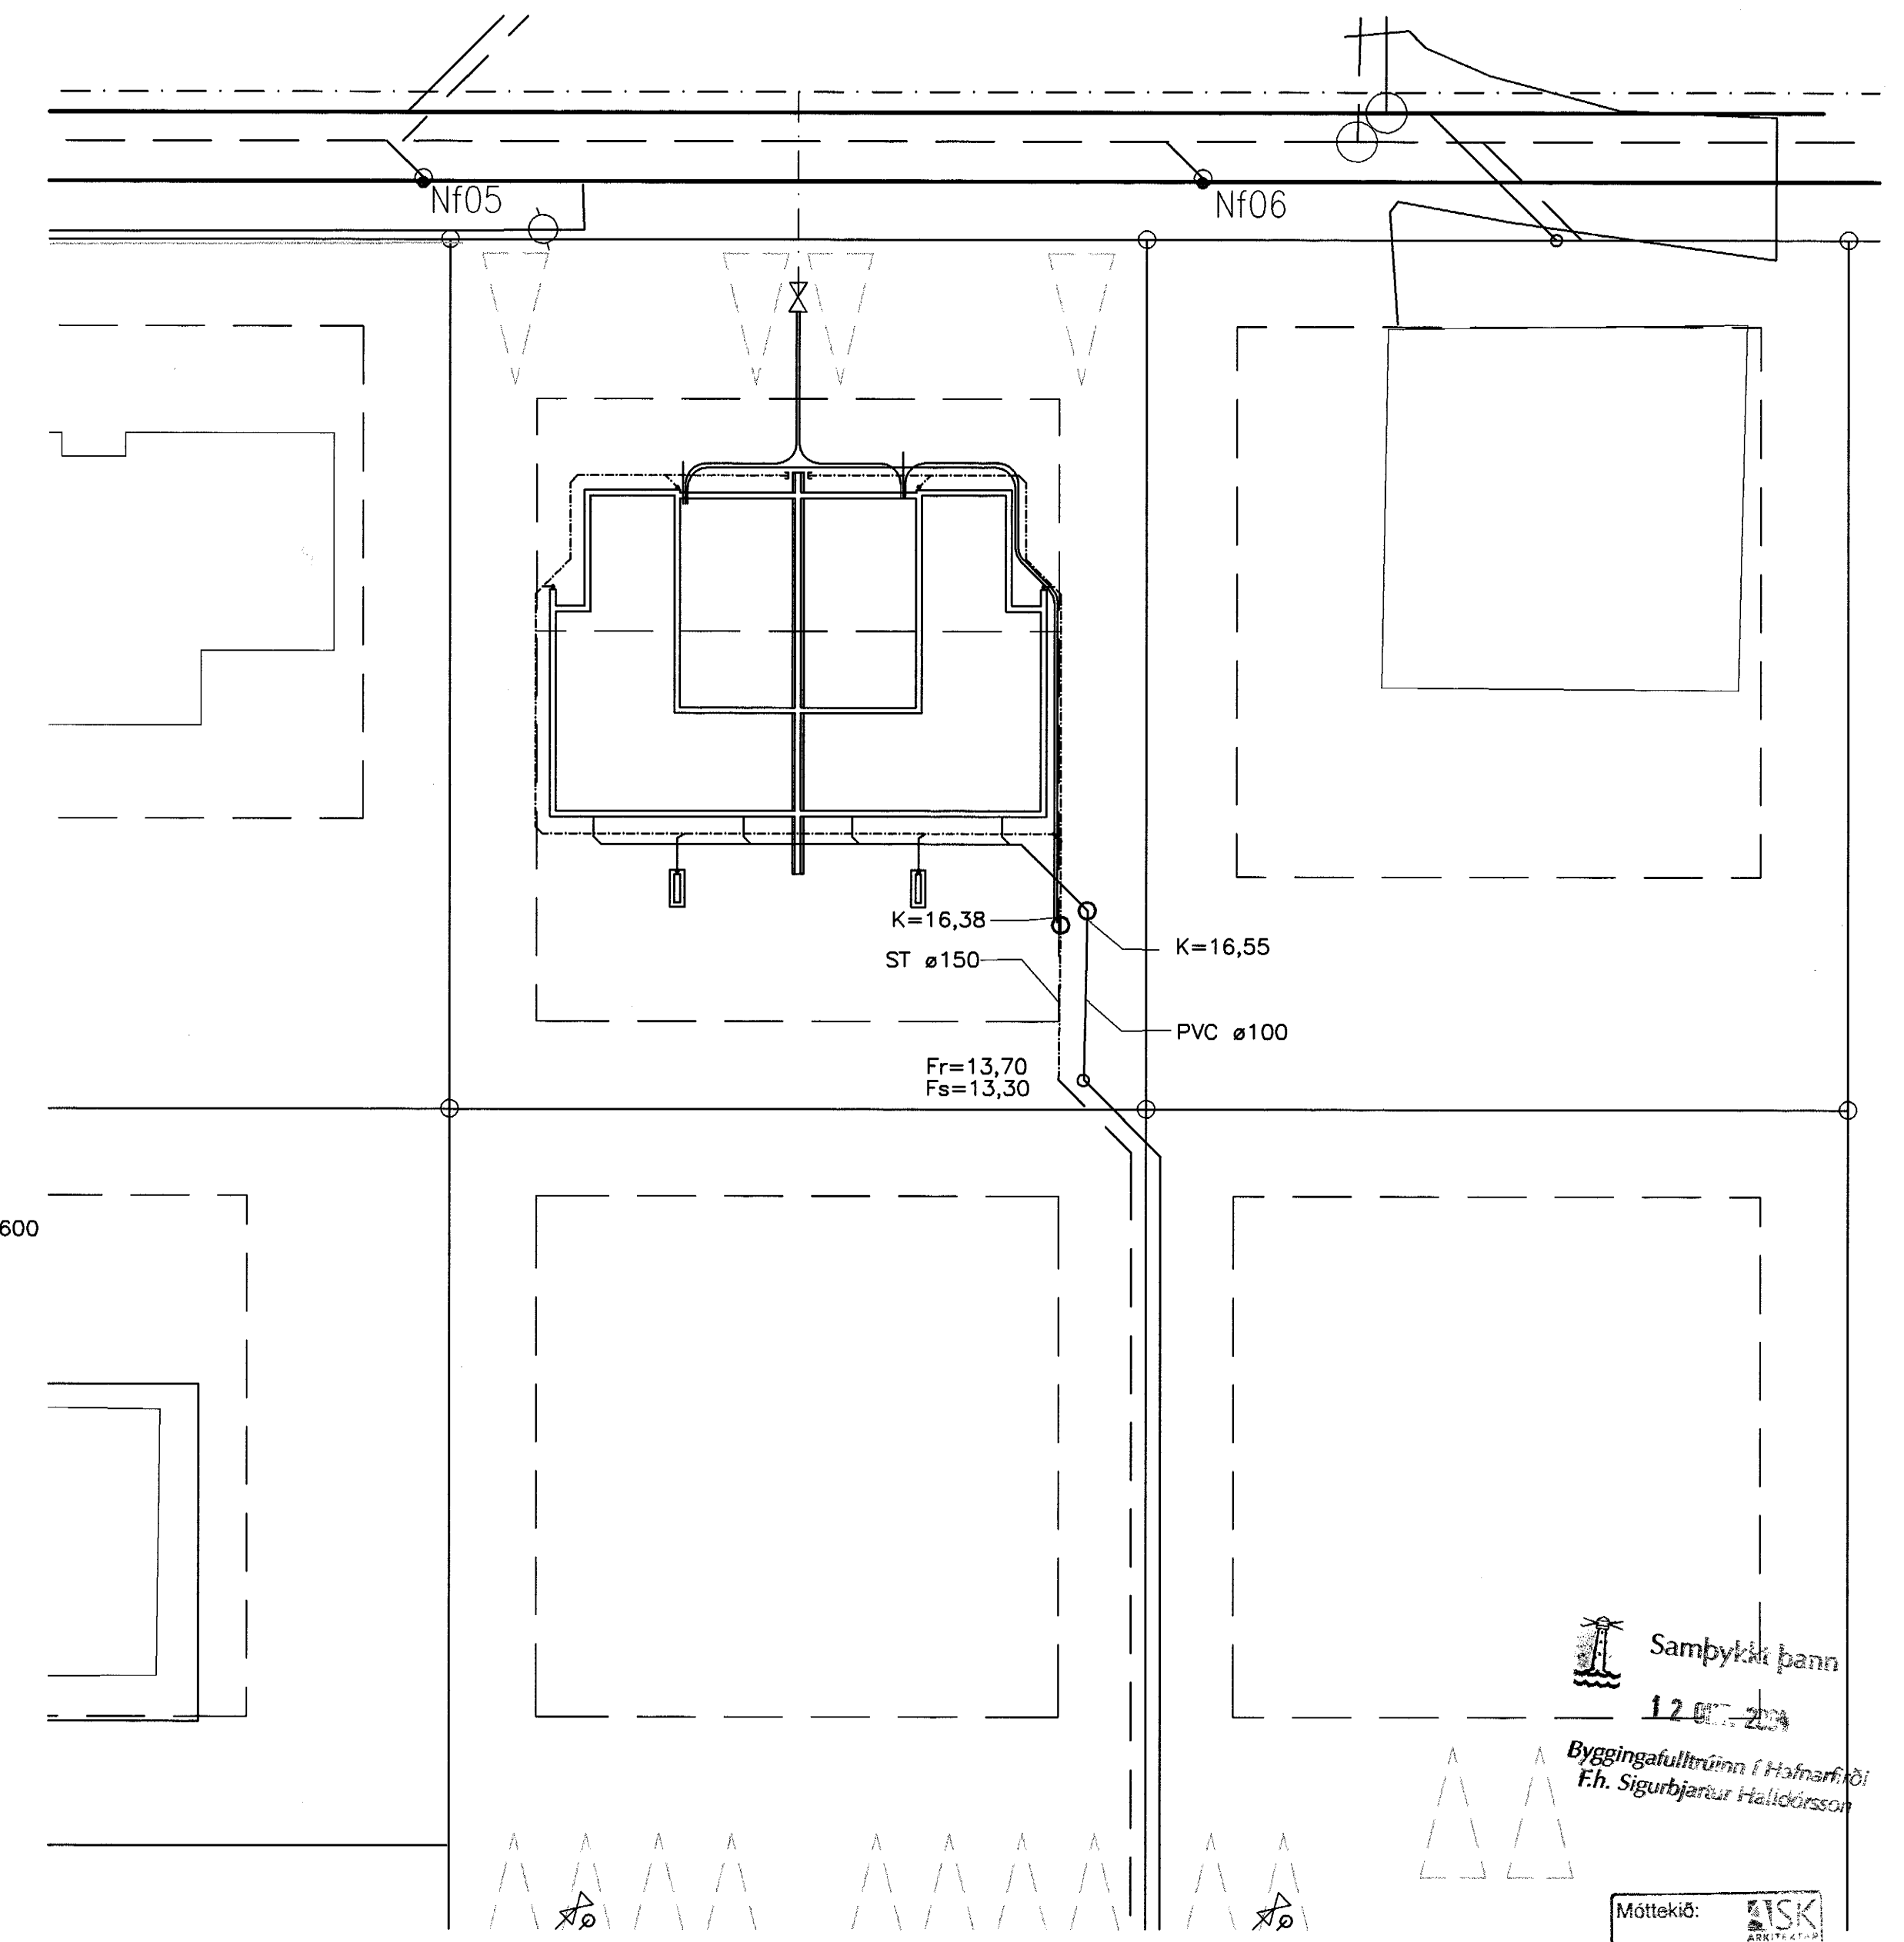


LEGA LAGNA VÍD HÚS 1:10

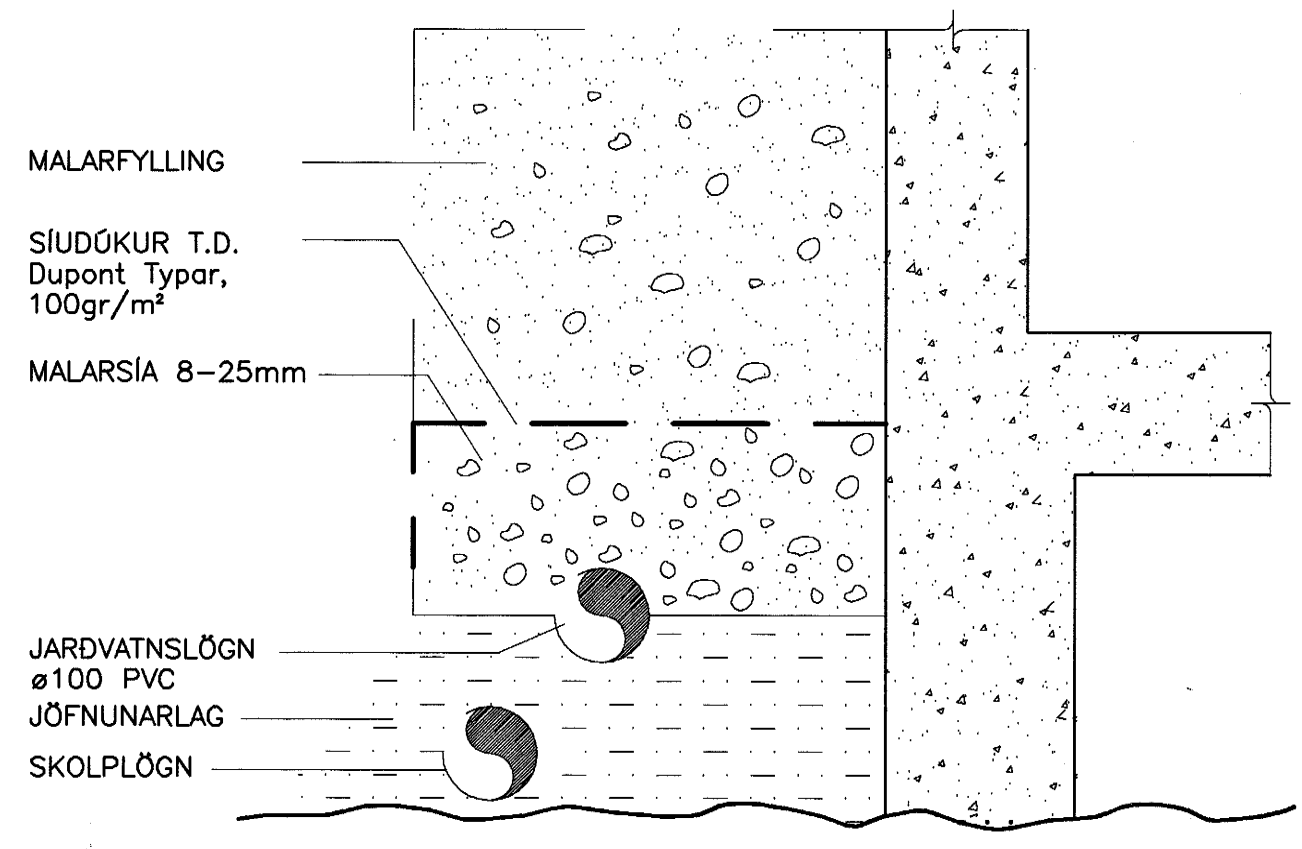

FRÁGANGUR JARÐVATNSLAGNA ÚR PVC 1:10

AFSTÖÐUMÝND. 1:200

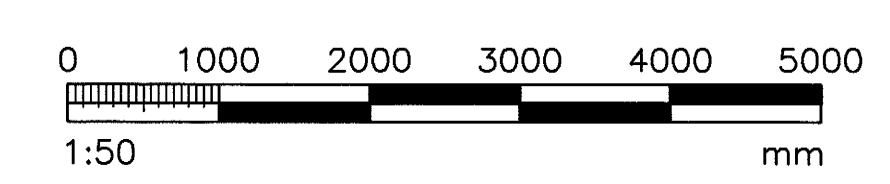

SKÝRINGAR SJÁ TEIKN. NR. 301

VERKFRÉÐIÞJÓNUSTAN EHF

PROJ. NÖMUR:	04.36	BLAÐNÚMUR:	301
PROJ. NÖMUR:	STEYPT HÖS	PROJ. NÖMUR:	L2
ERÁVEITUKERFEL:	Jón Guðmundsson	PROJ. NÖMUR:	1:50/1:200/1:10
GRUNNLAGNIR:	280255-4329	PROJ. NÖMUR:	301
GRUNNMÝND, AFSTÖÐUMÝND OG SNÍÐ		PROJ. NÖMUR:	

Sambýtt þann 12.10.2004  
 Byggingafultrúnni í Hafnarfjörð  
 E.h. Sigurbjarnar Heliðrösson

Móttaki: **SKS**  
 Samþ.: 5.10.04