


Ólafur Gísli Baldursson
 Garðafliót 15, 210 Garðabæ
 Kt. 240563-5689


Ólafur G. Baldursson

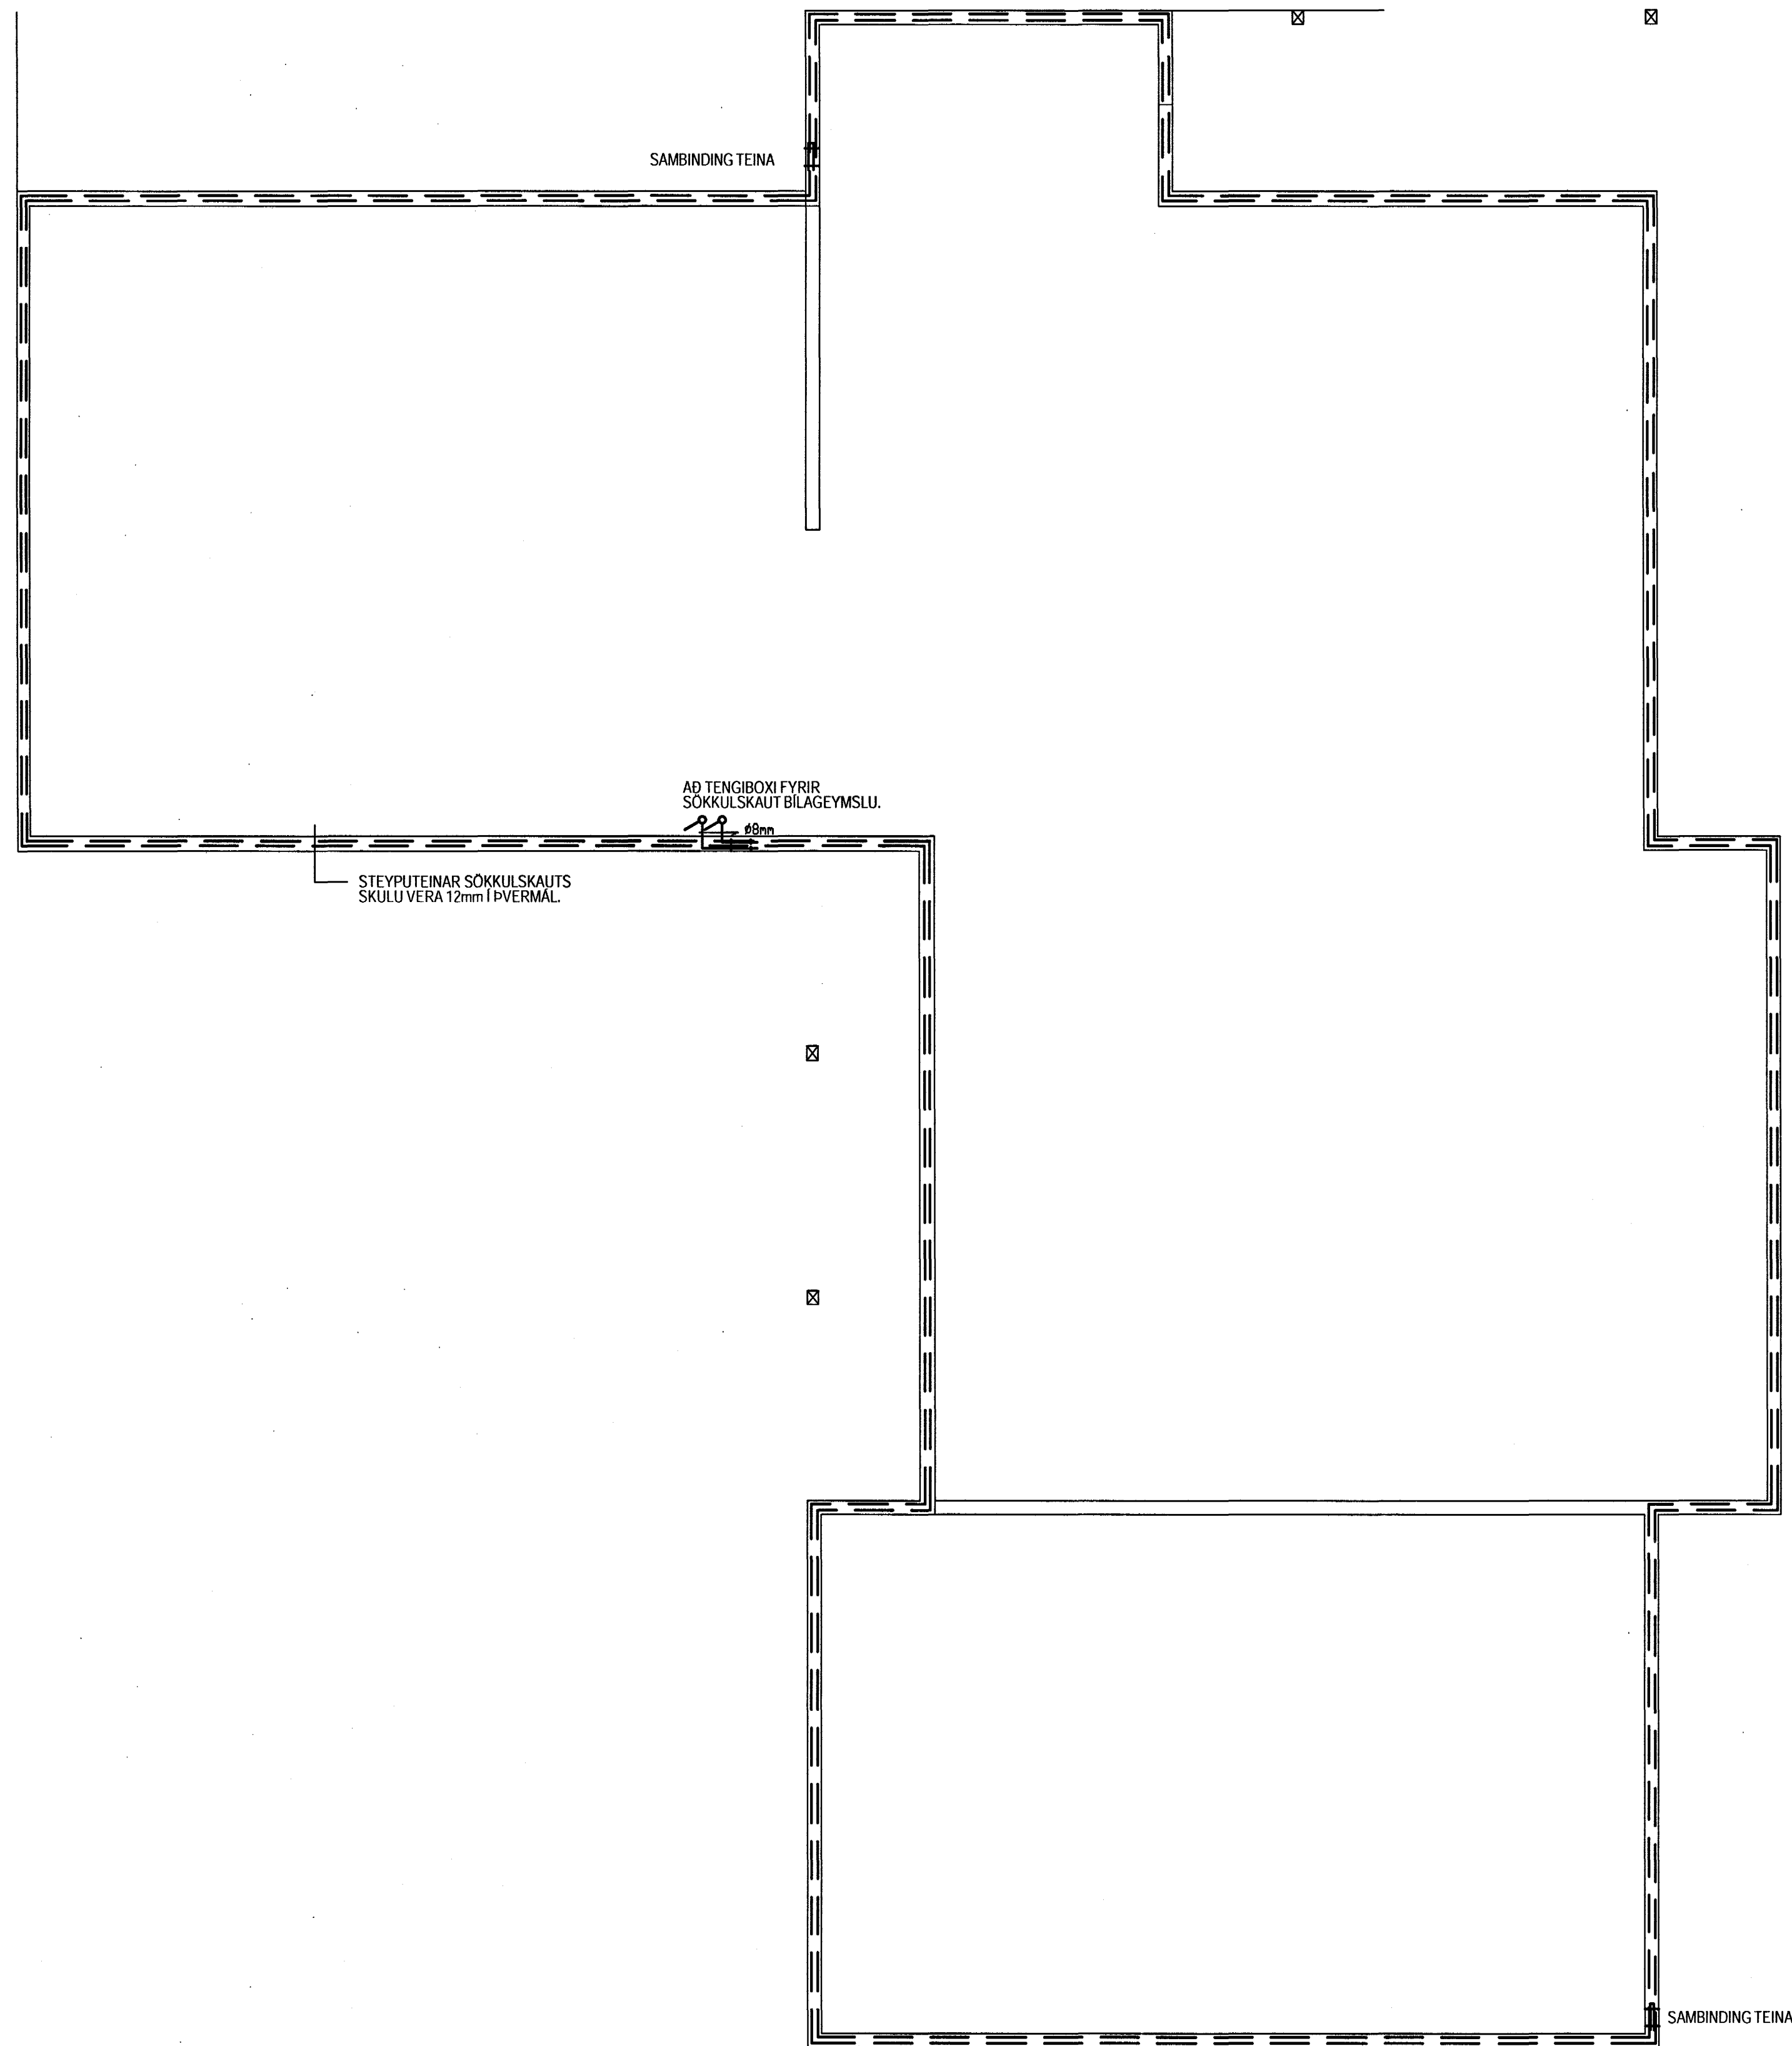

Sambinda skal neðstu steyputeina í sokki eins og myndirnar sýna hér að neðan fyrir sökkulskaut.

Fara skal eftir reglugerð um raforkuvirki og tæknilegum tengiskilmálum rafveitna.

Byggingafulltrúi Hafnarfjarðar
 Afgreitt þann
28 JUNI 2004
 Hó

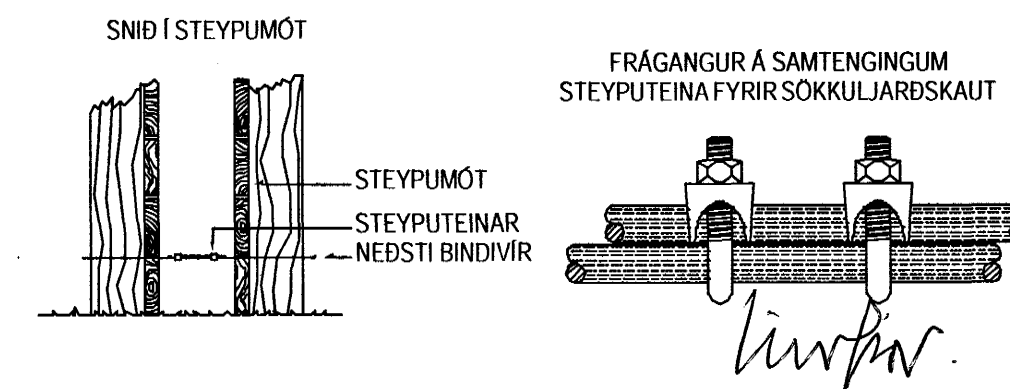

HANNAÐ	Ó.G.B.
TEIKNÁÐ	Ó.G.B.
YFIRF.	
SAMP.	
DAGS.	22.06.2004
VERKNR.	
TEIKN. NR.	4-02

umsjá ehf

RAFTEIKNISTOFA
 GARÐAFLÓT 15
 210 GARÐABÆ
 Sími: 820-7560
 Sími: 565-5801

FÍFUVELLIR 16
 HAFNARFIRÐI

SÖKKULSKAUT

ÚTG.

