



Ólafur Gísl Baldursson  
 Garðaföt 15, 210 Garðabæ  
 Kt. 240563-5689


*Ólafur G. Baldursson*

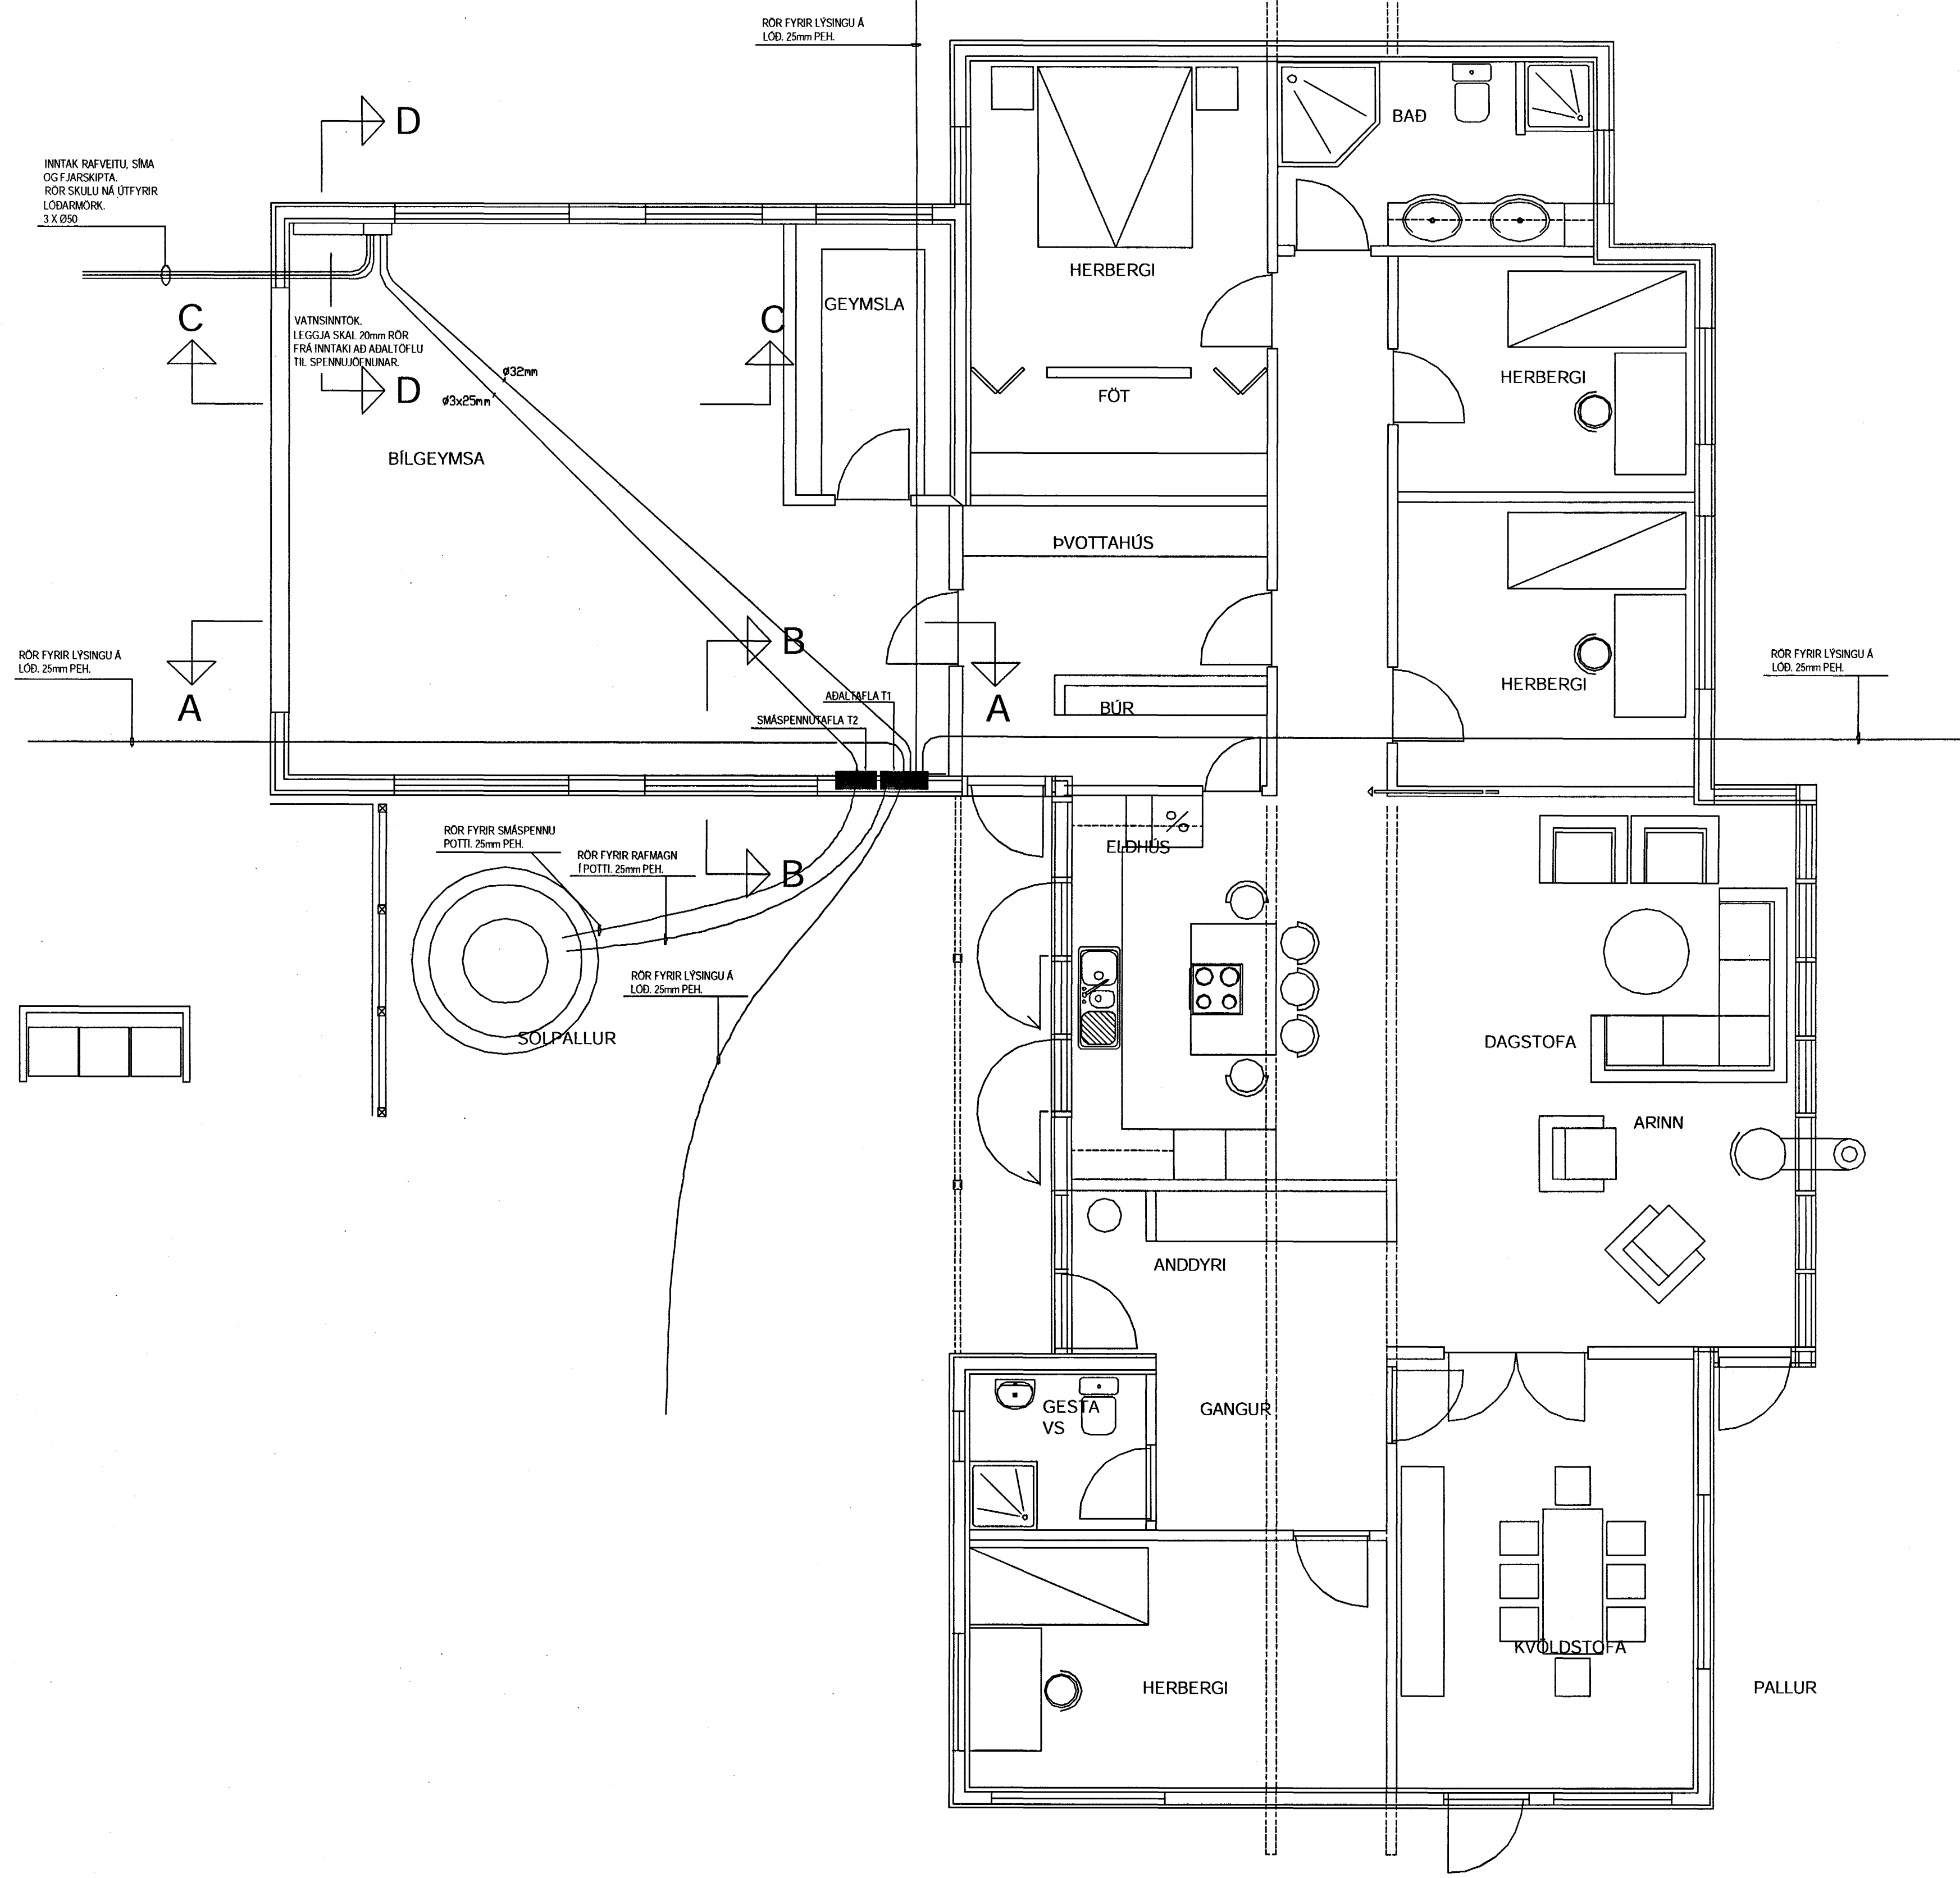


GRUNNMYND

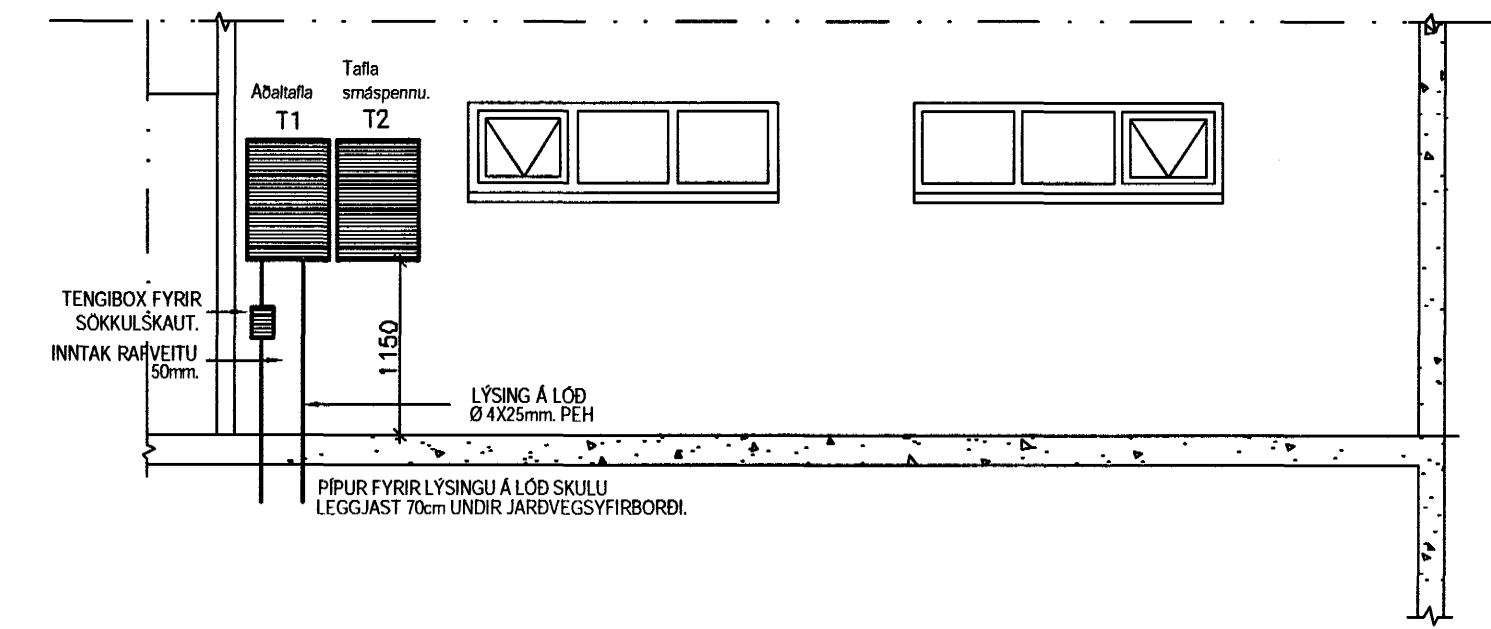

SNID A-A

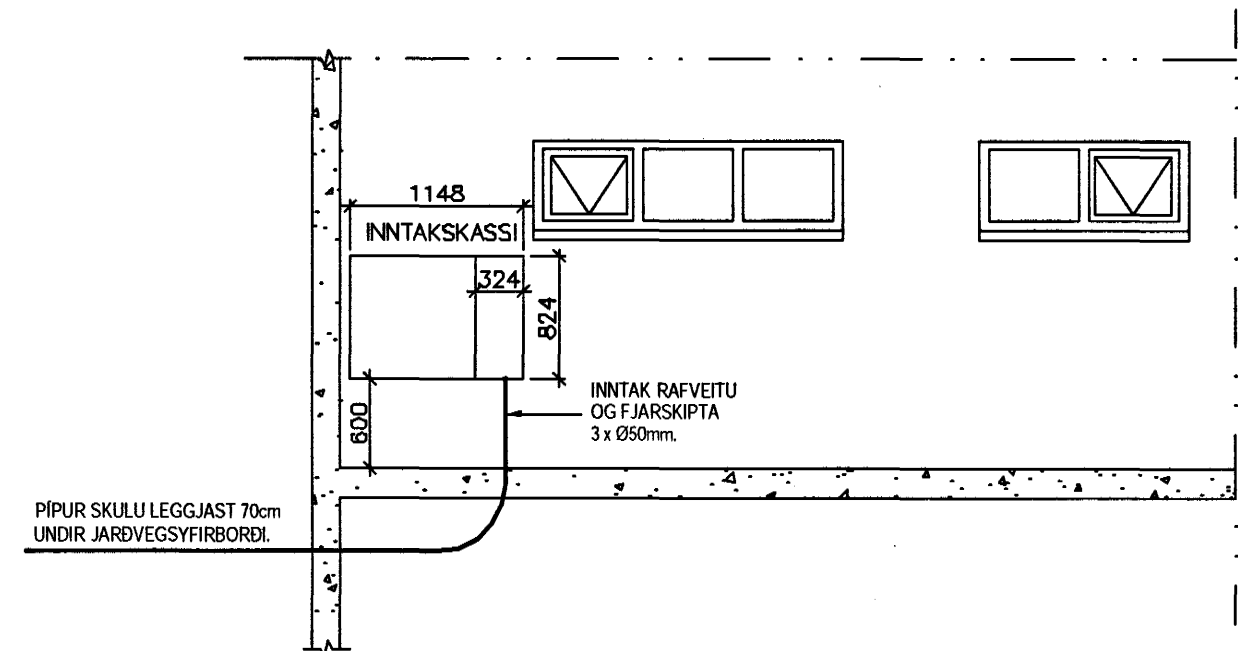

SNID C-C

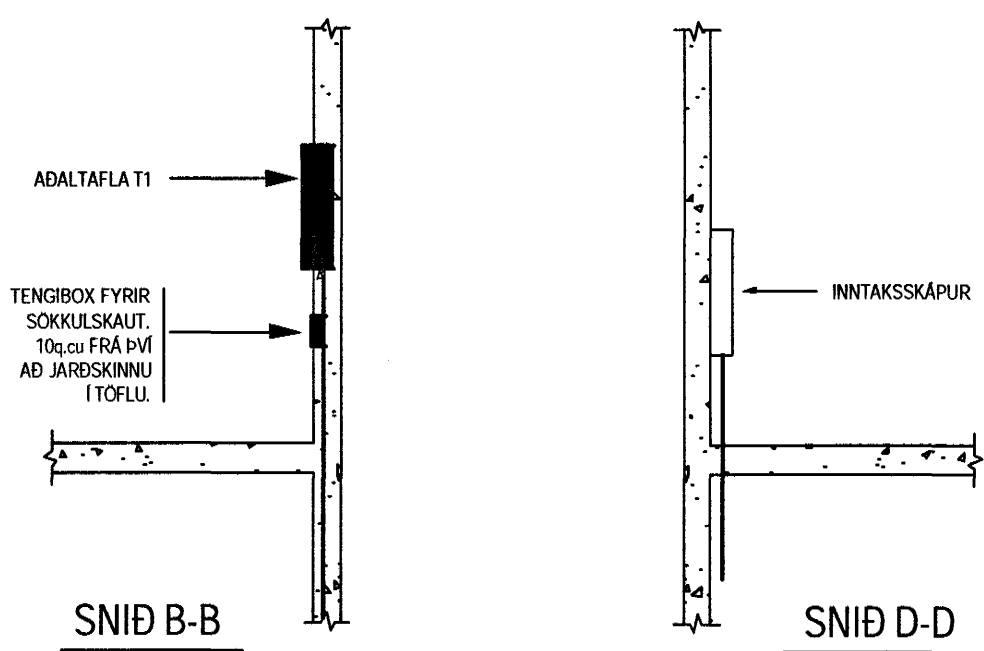

SNID B-B

SNID D-D

Byggingatútrúð Hafnarfjarðar  
 Algjafitt þann  
 28 JUNI 2004  
 HÓ

*Ólafur G. Baldursson*

|            |            |   |
|------------|------------|---|
| HANNAÐ     | Ó.G.B.     | <b>umsjá ehf</b><br>RAFTEIKNISTOFA<br>GARÐAFLÖT 15<br>210 GARÐABÆ<br>SÍMI: 820-7560<br>SÍMI: 565-5801 |
| TEIKNAD    | Ó.G.B.     |   |
| YFIRF.     |            |   |
| SAMP.      |            |   |
| DAGS:      | 22.06.2004 |   |
| VERKNR:    |            |   |
| TEIKN. NR. | 4-03       |   |

FÍFUVELLIR 16  
 HAFNARFIRÐI

GRUNNMYND OG SNIÐ

ÚTG.

