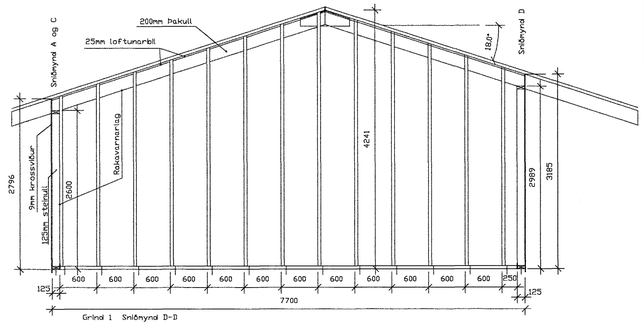

Grind 1 Sniðmynd D-D

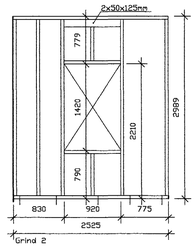

Grind 2

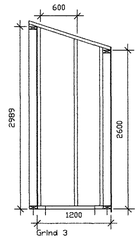

Grind 3

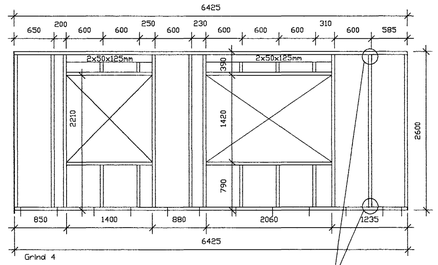

Grind 4

6 allar staðir:
BMF vinkill 60x100x2,5x50 beggja megin stoða.
2x4stk. 3,0/30 skrúfur pr. vinkil.

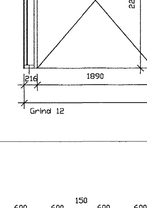

Grind 5

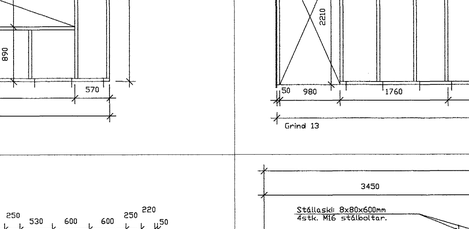

Grind 6

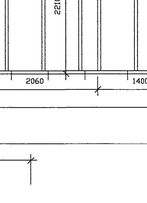

Grind 7

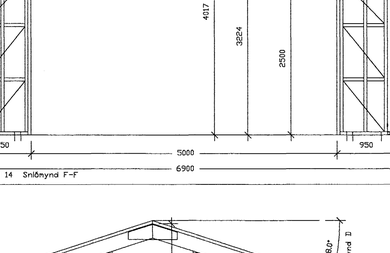

Grind 8

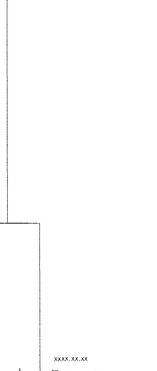

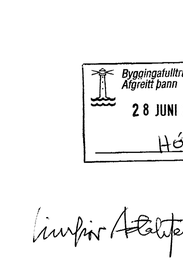

Grind 9 Sniðmynd E-E

Grind 10

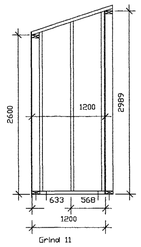

Grind 11

Grind 12

Grind 13

Grind 14 Sniðmynd F-F

Grind 15

Grind 16 Útveggur.

Byggingafulltrúi Hafnarfjarðar
Afgreitt þann
28 JÚNI 2004
HÓ

xxxx.xx.xx
TEIKNINGU ÁBREYTT

FÍFUVELLIR 16. HAFNARFJÖRÐUR.
ÚTVEGGJAGRINDUR

B-2

HANNAÐ : . SK TEIKNAÐ : . SK DAGS : . 2004.06.25 MKV : . 1:50 1:10 VERK : .

TEIKNISTOFA
SVEINN KARLSSON TÆKNIFRÆÐINGUR FTFÍ
STRANDGÖTU 28 220 HAFNARFJÖRÐUR
S.896 4005/555 4270 NETF.SWKSVEINN@HOTMAIL.COM KT.131247-2069