


SKÝRINGAR:

Almennar skýringar og jörnbending kringum glugga og op, sjá teikningu B-000.
 Gataplön veggja, sjá teikningu G-00-01.
 Jörnbending plötu yfir kjallara, sjá teikningu B-012.

Byggingafultrúi Hafnarfjarðar
 Afgreitt þann
 24 JUNI 2004
 HÓ

Tark
 Yfirfarir og samræmdur uppdráttur, sbr.
 gr. 17/2 og 19/2 í byggingarreglugerð
 JMB. Aln

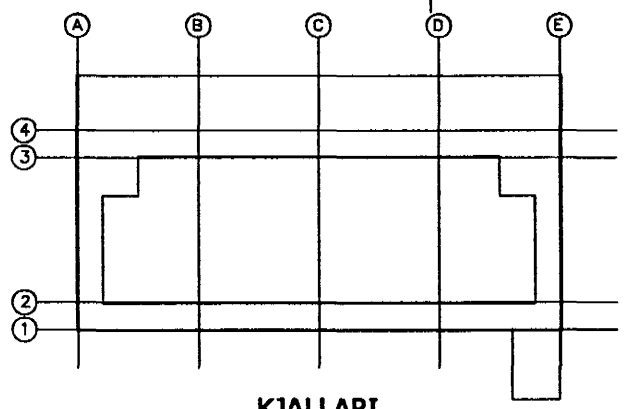

				HANNAD: PEL		<p>FJARHITUN HF VERKFRÆÐISTOFA BORGARTONI 17 - 105 REYKJAVÍK Sími 562 8955 - FAX 562 8950 NETFANG: fjarhitun@fjarhitun.is VEFSÍÐA: www.fjarhitun.is KENNITALA: 700186-1649</p>	LINNETSSTIGUR 2, HAFNARFIRDI	
				TEIKNAD: PEL			Burdarvirki	
				YFIRFARID: PG			Veggir og súlur, kjallari	
				SAMPYKKT:			Grunnmynd	
OTG.	DAGS.	EDLI BREYTINGAR	TEIKNAD	YFRF.	SAMP.	KVARDI:	1:50	
SAMP:	FRUMSTÆR BLADS A1 - BLADSTÆR A3, MINNKUN 1:2		SKRÁARHEIT:	B-010				
						DAGS:	17.05.04	
						VERK NR.:	5249	
						TEIKN.NR.:	B-011	