


SKÝRINGAR:

Almennar skýringar og járnending kringum op, sjá teikningu B-000.
 Sníð í vegg og plötu, sjá teikningu B-721.
 Járnending stiga, sjá teikningu B-723.
 Gataplön fyrir plötu, sjá teikningu G-00-01.
 Þar sem dellijárn eru ekki sýnd skulu þau vera K10c300.

Byggingarulltrú: Hafnarjarðar
 Alfreitt þann
 24 JUNI 2004
 H6

Tark
 Yfirfarinn og samræmdur uppdráttur, sbr. gr. 17.2 og 19.2 í byggingarskilmálinum
 Vm G. Lha

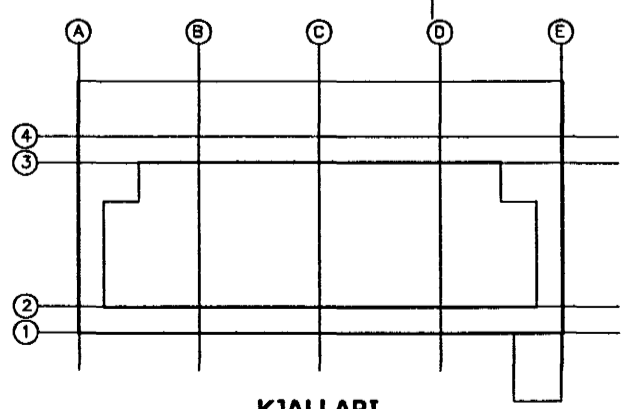

GÍG.			TEIKNAD			HANNAD: AS/PEL		<p>FJARHITUN hf VERKFAEÐISTOFA BORGARTÚNI 17 - 105 REYKJAVÍK Sími 562 8955 - Fax 562 8950 Netfang: fjarhitun@fjarhitun.is Vefsíða: www.fjarhitun.is Kennitala: 700186-1649</p>
DAGS.			YFIRF.			TEIKNAD: AS/PEL		
EDLI Breytingar			SAMP.			YFIRFARID: PEL		
SAMP:			SKRÁRHEITI: B-010			SAMPYKKT:		
FRUMSTÆRD BLADS A1 - BLADSTÆRD A3, MINNKUN 1:2			KVARDI: 1:50		LINNETSSTIGUR 2, HAFNARFIRDI Burðarvirki Plata yfir kjallara Grunnmynd DAGS: 14.06.04 VERK NR.: 5249 TEIKN.NR.: B-012			