


SKÝRINGAR:
 Almennar skýringar, sjá teikningu B-000.
 Járnbending plötu er ekki sýnd á sniðum.

Byggingafræðistofa
 Alfreitt Þann
 24 JUNI 2004
 Hó

T.ark
 Yfirfarir og samráðgjafi uppdráttar, sbr. gr. 17.2 og 19.2 í byggingarreglugerð
 von S. Guðla

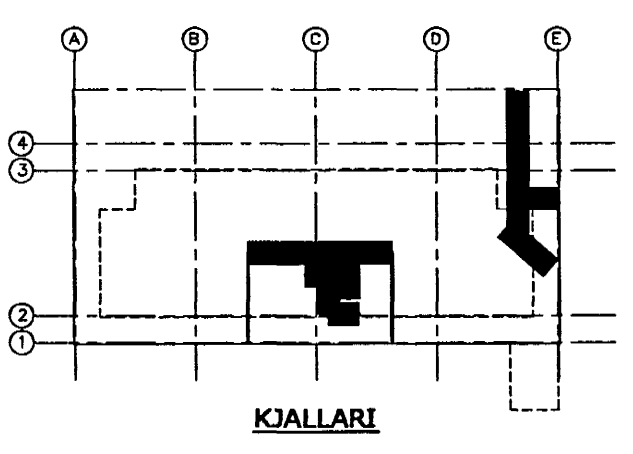

SAMP: <i>[Signature]</i>		FRUMSTÆRD BLADS A1 - BLADSTÆRD A3, MINNKUN 1:2	HANNAÐ: ÞEL	TEIKNAD: ÞEL	YFIRFARID: PG	SAMPYKKTI:	KVARD: 1:50-20	SKRÁRHETT: B-710
A	14.06.04	Deili D2	ÞEL					
ÓTG.	DAGS.	EDLI BREYTINGAR	TEIKNAD	YFIRF.	SAMP.	KVARD:	1:50-20	
FRUMSTÆRD BLADS A1 - BLADSTÆRD A3, MINNKUN 1:2			HANNAD: ÞEL		TEIKNAD: ÞEL		YFIRFARID: PG	

FJARHITUN HF
 VERKFRÆÐISTOFA
 BORGARTONI 17 - 105 REYKJAVIK
 Sími 562 8955 - FAX 562 8950
 NETFANG: fjarhitun@fjarhitun.is
 VEF Síða: www.fjarhitun.is
 KENNITALA: 700186-1649

LINNETSSTIGUR 2, HAFNARFIRDI
 Burðarvirki
 Veggir V12-V19 - Járnbending
 Kjallari, Snið og deili
 DAGS: 04.06.04 VERK NR: 5249 TEIKN.NR: B-713