Grunnmynd þakvirkis
mkv. 1:50

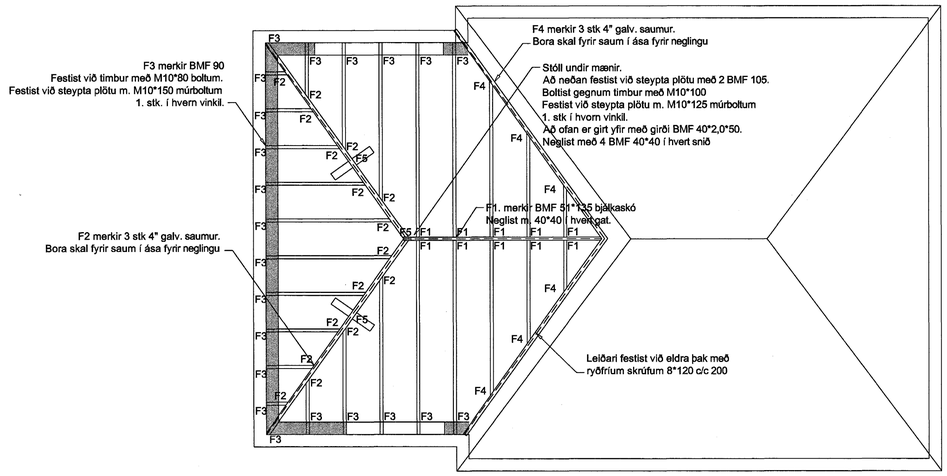

Allt timbur í þaki er fura T1 (K18) 50*125.
Undir gólflægju komi asfaltpappi.
Allur saumur skal vera galv.

ÚTGÁFUFERILL

NÚMER:	DAGS.	SKÝRINGAR:	UNNIÐ:

DAGS. | SAMRÆM.HÖNNUÐUR

Byggingafulltrúi Hafnarfjarðar
Afgreitt þann
24 JUNI 2004
HÓ

EMIL ÞÓR GUÐMUNDSSON
FTFI
LÆKJASMÁRA 98
200 KÓPAVOGUR
SÍMI: 544 4004
GSM: 898 9517
NETFANG: gaja@centrum.is
kt: 280456-3499

HEITI VERKS:

Suðurgata 63

HEITI TEIKNINGAR:

Þakvirki viðbyggingar

MKV:	DAGS.	VERK NR	
1:50/1:20	10/01/02	US01	
TEIKNAÐ: EÞG	YFIRFARIÐ EÞG	SAMÞYKKT EÞG	NR. TEIKNINGAR: B02
DAGS.UNDIRSKR. 28/06/04	NAFN HÖNNUÐAR EMIL ÞÓR GUÐMUNDSSON		
UNDIRSKR.HÖNNUÐAR			ÚTGÁFA