Tengigrind fyrir gólfhitalögn.
Stofnlögn að tengigrind Ál-pex 25*2,5

Neyslulögn að þvottahúsi
Tengist eldri lögn í húsi

Grunnmynd 1. hæð
mkv. 1:50

Neyslulögn 2 x ál-pex 20*2
rör í rör í einangrun í vegg

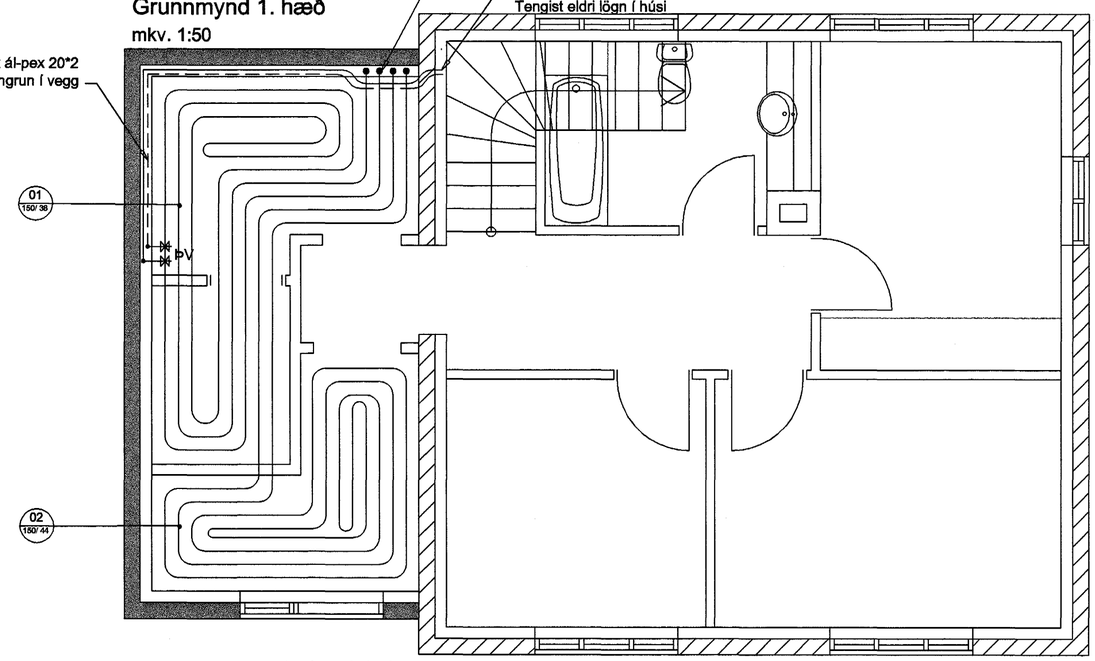

merkir númer á slaufu

02
200/150

millibil á milli slaufa — lengd á slaufu í metrum

Miðað er við Giacomini Giacoflex PE-Xb gólfhitalagnir
Ø 18*2,0 c/c 150 nema annað komi fram á teikningu.
Lengd og millibil á slaufum kemur fram á teikningu.
Rör skulu vera 100 mm frá endanlegu innra yfirborði útveggja.
Dýpt á rörum í botnplötu er um 60mm

Lögn að tengigrind á neðri hæð

Grunnmynd 2. hæð
mkv. 1:50

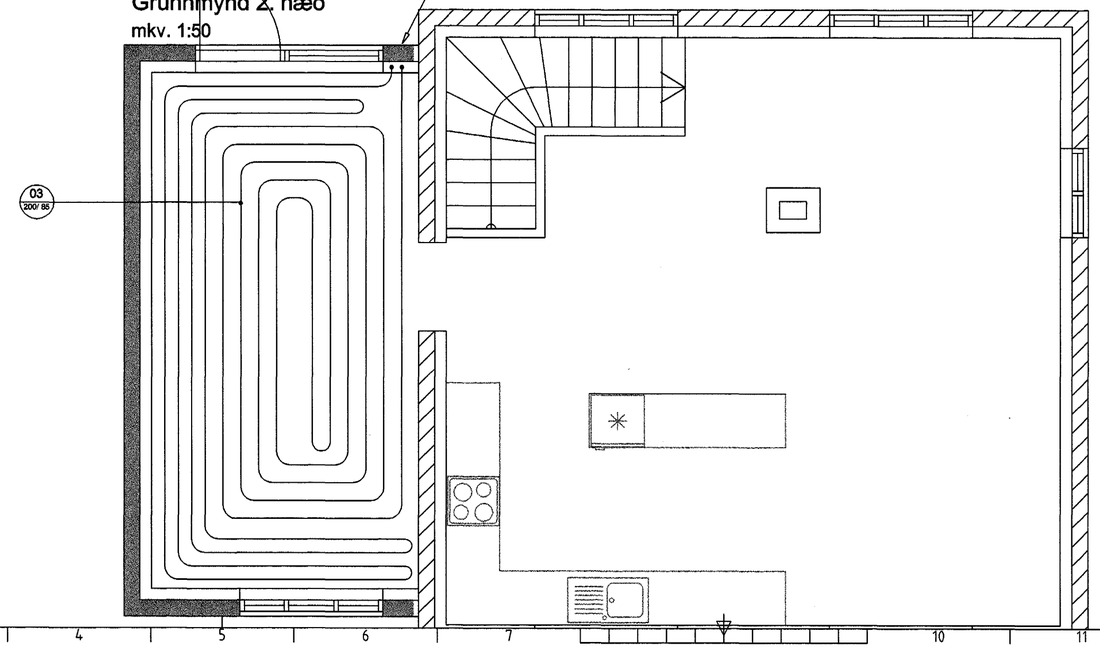

ÚTGÁFUFERILL

NÚMER:	DAGS.	SKÝRINGAR:	UNNIÐ:
A	15/05/04	bætt við efri hæð	
B	15/06/04	bætt við efri hæð	

DAGS. | SAMRÆM.HÖNNUÐUR

Byggingafulltrúi Hafnarfjarðar
Afgreitt þann
24 JUNI 2004
Hó

EMIL ÞÓR GUÐMUNDSSON
FTFÍ
LÆKJASMÁRA 98
200 KÓPAVOGUR
SÍMI: 544 4004
GSM: 898 9517
NETFANG: gaja@centrum.is
kt: 280456-3499

HEITI VERKS:
Suðurgata 63

HEITI TEIKNINGAR:
Gólfgeislalagnir
Neðri hæð

MKV:	DAGS.	VERK NR	
1:50	11/04/04	Reyk	
TEIKNAÐ. EÞG	YFIRFARIÐ EÞG	SAMÞYKKT EÞG	NR. TEIKNINGAR L02
DAGS.UNDIRSKR. 10/06/04	NAFN HÖNNUÐAR EMIL ÞÓR GUÐMUNDSSON		
UNDIRSKR.HÖNNUÐAR			ÚTGÁFA B