


FRÁRENNSLI, GRUNNMYND 1:50

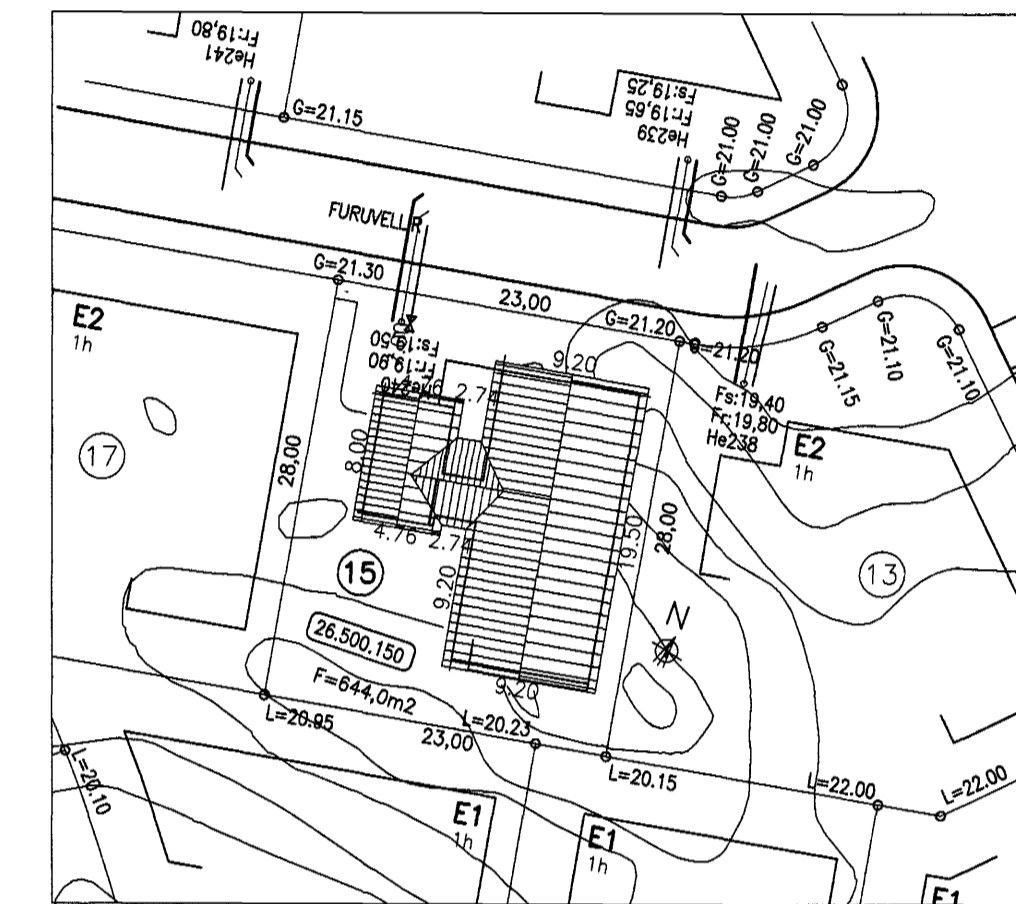

AFSTÖÐUMYND 1:500

SKÝRINGAR

Hæðarkötur eru gefnir upp í metrum og á fullfrægengin gólf. Hæðir eru gefnar upp í botn á rörum. Allar málsetningar eru í mm. Halli á lögnum er gefinn upp í prómilum. Lagnir skal leggja í samræmi við IST 65 og IST 68. Lagnir skulu uppfylla kröfum 196. gr. byggingareglugerðar. Frárennislagnir undir botnplötu skulu vera PVC-plaströr 100mm í þvermáli. Frárennislögn í jörð frá brunni að götuliögn skal vera $\varnothing 150$ mm úr steini. Grafa skal lögnum og brunnnum í fullþjappað fyllingar-efni. Fylla skal undir með fínum sandi og þjappa vel. Sandlag skal vera umk 150mm. Lagnir skulu liggja jafnt á belg en ekki á múffum. Halli lagna skal aldrei fara yfir 300 prómil. Gólfniðurföll á badherbergi, salerni og þvottaherbergi tengjast frárennsil handlauga og skolvaska. Nákvæm og endanleg staðsetning stúta ákvarðist miðað við þau teki sem verða valin. Allar málsetningar skal endurkoða á staðnum.

Vatnshalli skal vera að gólfniðurföllum, 10 mm/m
 PVC Tákna Polyvinylcloríð plastiögn.
 PP Tákna Polypropylen.
 PE Tákna Polyethylen.

TÁKN FYRIR SKOLPLÖGN	_____
TÁKN FYRIR REGNVATNSLÖGN	-----
TÁKN FYRIR DRENLOGN	-----
TÁKN FYRIR KALT VATN	-----
AFFALL HITAVEITU	-----

- HL HANDLAUG
- VS VATNSSALERNI
- SB STEYPIÞAÐ
- EV ELDHÚSVASKUR
- RV RÆSTIVASKUR
- þU ÞURRKARI
- þV ÞVOTTAVÉL
- þN ÞAKNIDURFALL
- BK BRUNNUR
- þN ÞAKNIDURFALL
- GNG GÓLFNIÐURFALL MED GEGNUMRENNSLI
- AST AUKATÚTUR

Byggingatillit frá Hafnarjarðar
 Afgreitt þann
24 JUNI 2004
 Hó

Dags.	Breytingar	Nr.	Nafn
meter Verkfræðistofa ehf Skútuvogi 6 - 2. hæð 104 Reykjavík Sími: 5678922 Fax: 8940059 meter@meter.is www.meter.is			
FURUVELLIR 15, 221 Hafnarfjörður			
GRUNNLAGNIR, AFSTÖÐUMYND OG SKÝRINGAR			
ÁRITUN SAMRÆMINGARHÖNNUNÐAR: <i>Hóris Sæsson</i>			
Fróðrik Friðriksson	2112564519	HANNAÞ	YFIRFARID
TÖLVUSKRA	130-221-FURUVELLIR 15	FO	FO
SAMÞYKKT	130-221-P01	MKV.	1:50/1:500
Bládráttur	0405462009	DAGS.	21.06.2004
Fróðrik Ólafsson	2303592459	VERK NR.	130