


GRUNNMYND 1:125

90830

48862

19307

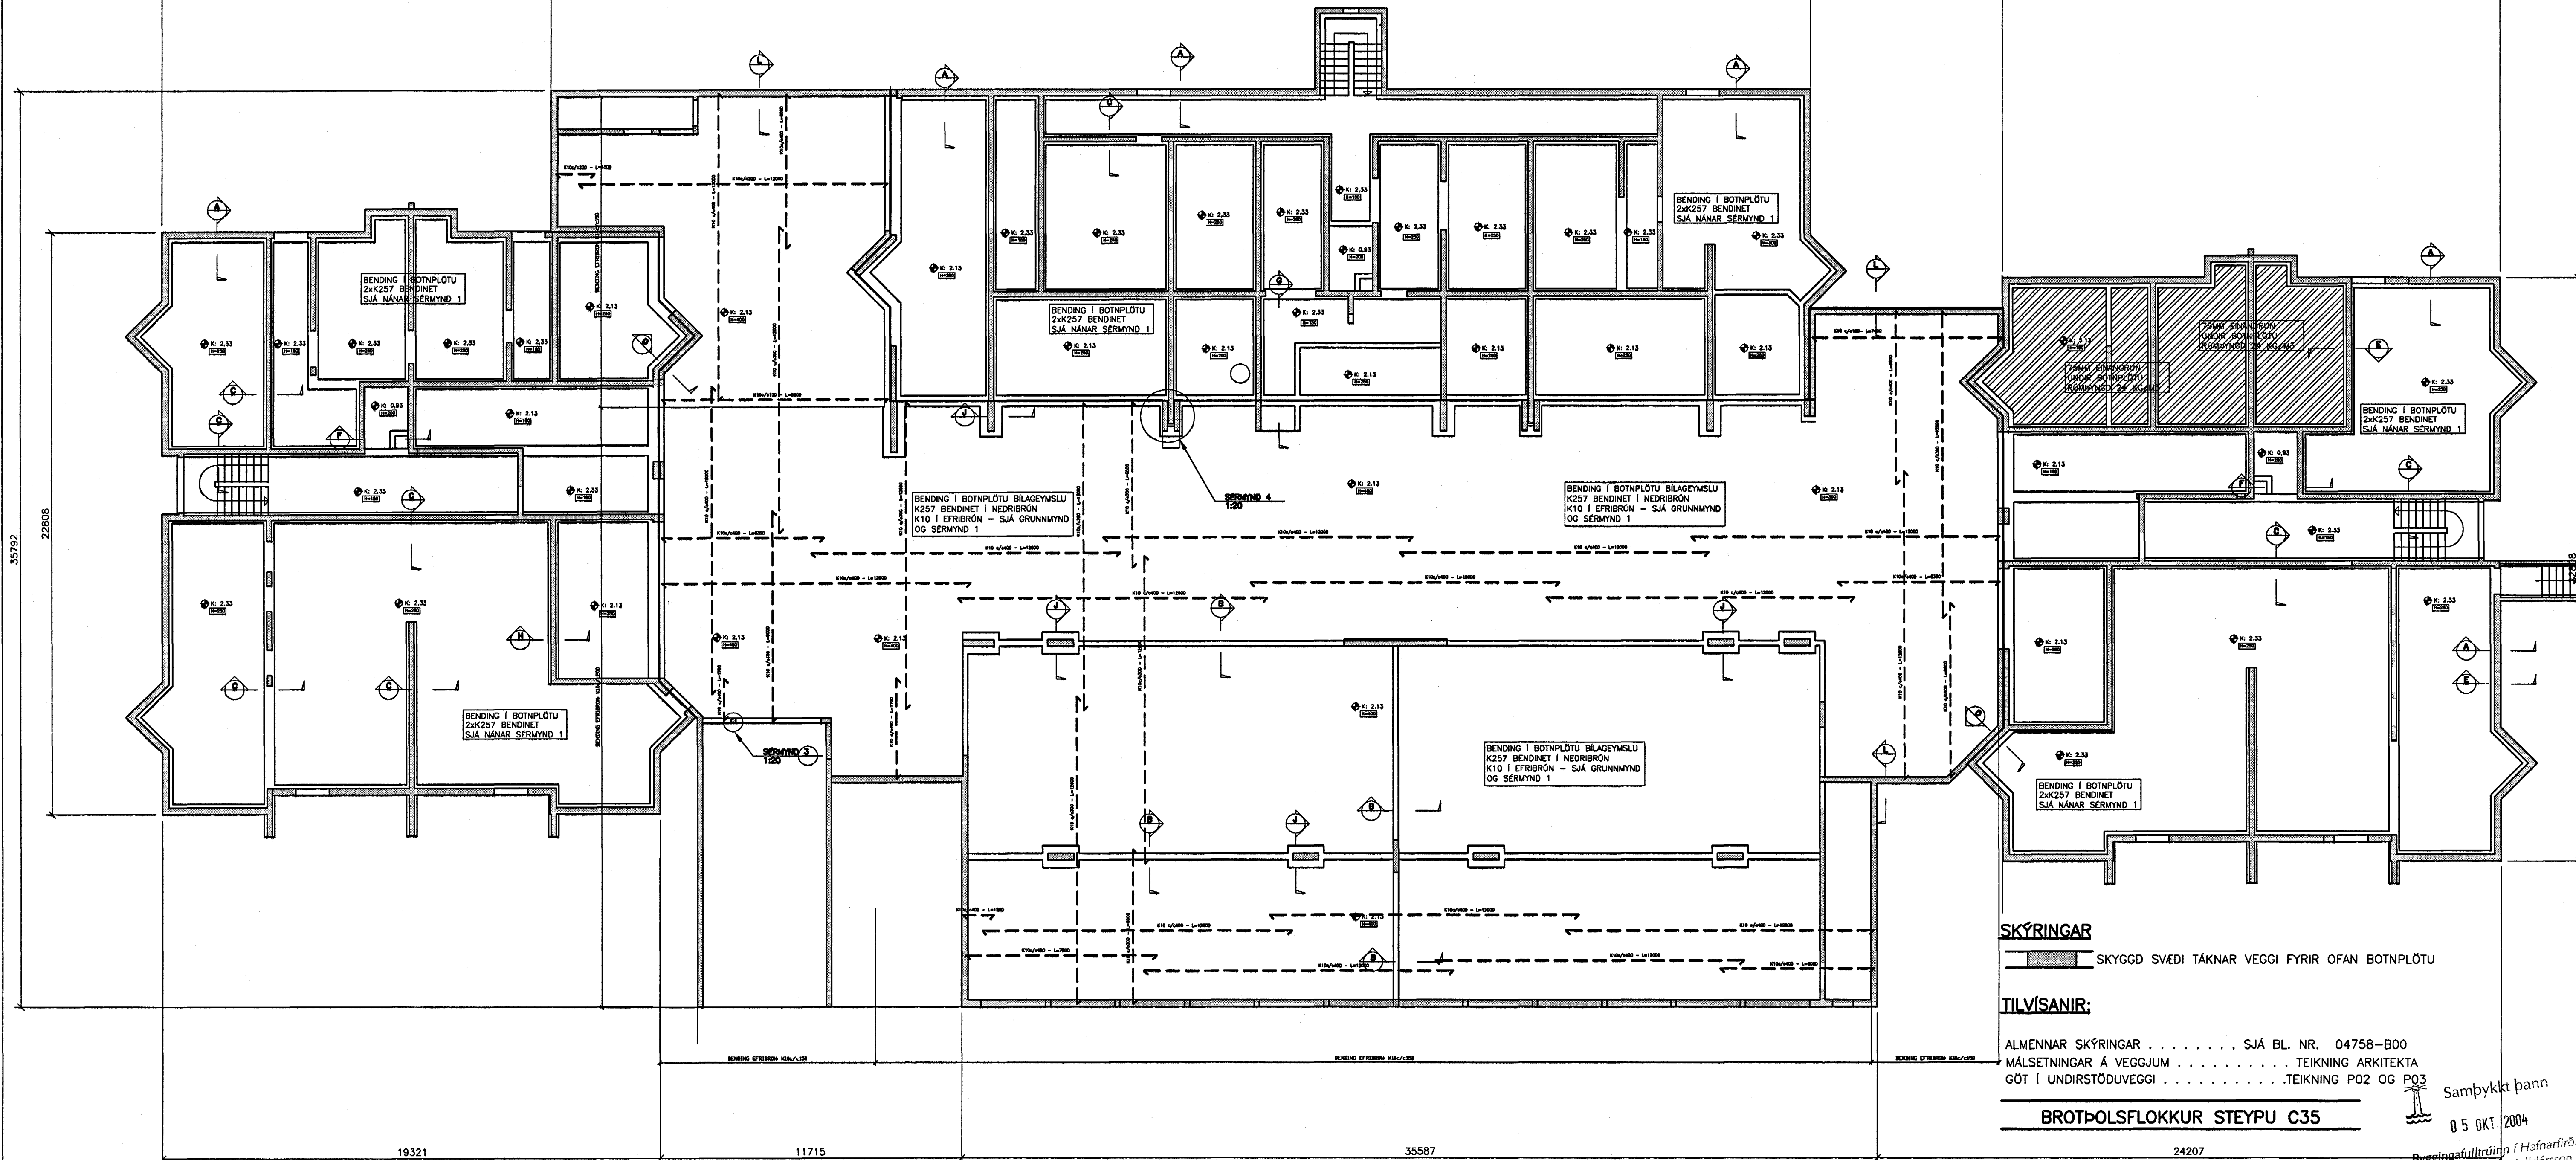

SKÝRINGAR

SKYGGD SVÆÐI TÁKNAR VEGGI FYRIR OFAN BOTNPLÖTU

TILVÍSANIR:

ALMENNAR SKÝRINGAR . . . . . SJÁ BL. NR. 04758-B00  
MÁLSETNINGAR Á VEGGJUM . . . . . TEIKNING ARKITEKTA  
GÖT I UNDIRSTÖÐUVEGGI . . . . . TEIKNING PO2 OG PO3

BRÖTPOLSFLOKKUR STEYPU C35

Samþykkt þann  
05 OKT. 2004

Byggingafulltrúi f Hafnarfirði  
Eh. Sigurbjartur Halldórsson

A 01.10.04 BREYTING Á KÓTUM OG KJALLARVEGGJUM	
ÓTG. DAGS. BREYTING:	HANNAD SAMP.
HERJÓLFSGATA 36, 38 OG 40 LANGFYRARMÖLUM HAFNARFIRÐI	BURDARVIRKI UNDIRSTÖÐUR-YFIRLIT GRUNNMYND
VSÖ VERKFRÆÐISTOFA	Áritun íögg. hönnuða: Björn Gústafsson Kl.:180550-4889
BEJARHRAUNI 20*220 HAFNARFJÖRDUR Helmasíða: www.vsb.is • Netfang: vsb@vsb.is Sími:585-8600 Fax: 585-8610-KR:710796-2899	Hannað: HJ Teiknað: HJ Mál: 1:125 Yfirfarið: BG Dags: 23.09.04 Nr: 04758-B01-A