BR ø400PL
BK.1.44
TK. Í SAMRÁDI VID
LANDSLAGSARKITEKT

K.1.48
ø160 PVC 5 o/oo
K.1.51
K.1.53
K.1.40
K.1.33
K.1.29
SJÁ TEIKN:
04758-P08

GK= 2.13
GK= 2.33
GK=0.93
GK= 2.33
GK= 2.33

A P02
B P02

3950
4500
4700
2145
2145
1818
2482
930
1125
1100
1000
2100
1750
1700
200
300
400
755
138
900
1125

PU
PNF
K.1.70
ø110 PEH 10 o/oo
K.1.56
ø110 PEH 30 o/o
NF Í STÉTT
NF2 K.1.7
K.1.69
K.1.67
ø160 PEH 10 o/oo
K.1.74
K.1.72
K.1.82
ø110 PEH 30 o/oo
K.1.78
ø110 PEH 15 o/oo
K.1.77
K.1.80
K.1.70
ø110 PEH 31 o/oo
K.1.64
K.1.6
K.1.51
K.1.48
K.1.06
K.1.71
NF2 K.1.85
NF2 K
K.1.45
ø110 PEH 10 o/oo
K.1.80
K.1.49
K.1.63
ø110 PEH 39 o/oo
K.1.64
NF2 K.1.85
K.1.81
K.1.82
ø110 PEH 10 o/oo
K.1.76
K.1.75
ø110 PEH 10 o/oo
K.1.72
ø110 PEH 10 o/oo
K.1.67
NF2 K.1.85
NF2 K.1.85
NF2 K.1.85
ø160 PVC 5 o/oo

SNIÐ A P02 1:20

GK. 2.33
DÆLT Í FRÁRENNSLISLÖGN
ø110 PVC 10 o/oo
VÆNTANLEG DÆLA
SKAL VERA Í STEYPTUM
STOKK MED KARMI OG RIST
ø32
K.0.93
K.0.28
DÆLA MED EINSTEFNULOKA OG
FLOTROFA 6m/h, 2mVS

SNIÐ B P02 1:10

PÍPUR AÐ ÖLLUM NIÐURFÖLLUM
ERU ÚR PEH OG ER SOÐID SAMAN
SODIN KRAGI SKAL VERA Á MÚFFU
SEM SETTUR ER Í STEYPU
NIÐURFALLSRIST SKAL SETJA Í EFTIR Á

K. 2.33
NF2
250
ø110 PEH
200
400

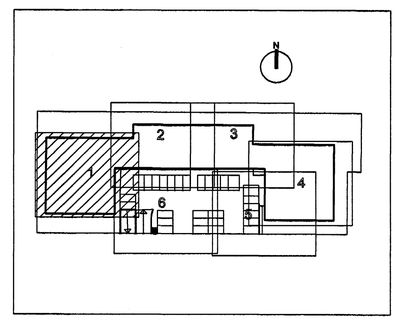

Samþykkt þann
05 OKT. 2004
Byggingafulltrúinn í Hafnarfirði
F.h. Sigurbjartur Halldórsson

ÚTG.	DAGS.	BREYTING:	HANNAÐ	SAMÞ.
A	01.10.04	NÝJIR KÓTAR OG NÝ LÖGN FYRIR NIÐURFALL Í STÉTT		

HERJÓLFSGATA 36, 38 OG 40
LANGEYRARMÖLUM
HAFNARFIRÐI

GRUNNLAGNIR
SVÆÐI 1

VSB VERKFRÆÐISTOFA

BÆJARHRAUNI 20•220 HAFNARFJÖRÐUR
Heimasíða: www.vsb.is • Netfang: vsb@vsb.is
Sími585-8600 Fax 585-8610•Kt:710796-2899

Áritun lögg. hönnuða:
Sveinn Áki Sverrisson Kt.230855-5609

Hannað: ÁÞ | Teiknað: ÁÞ
Mál: 1:50 | Yfirfarið: SÁS
Dags: 23.09.04 | Nr: 04758-P02A