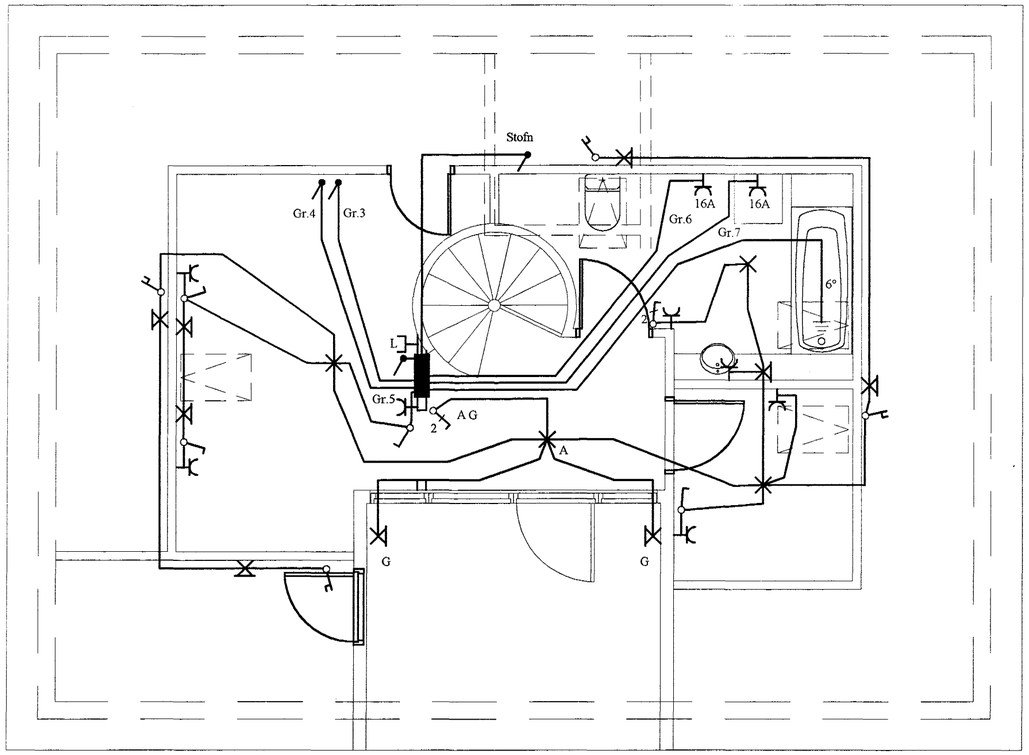

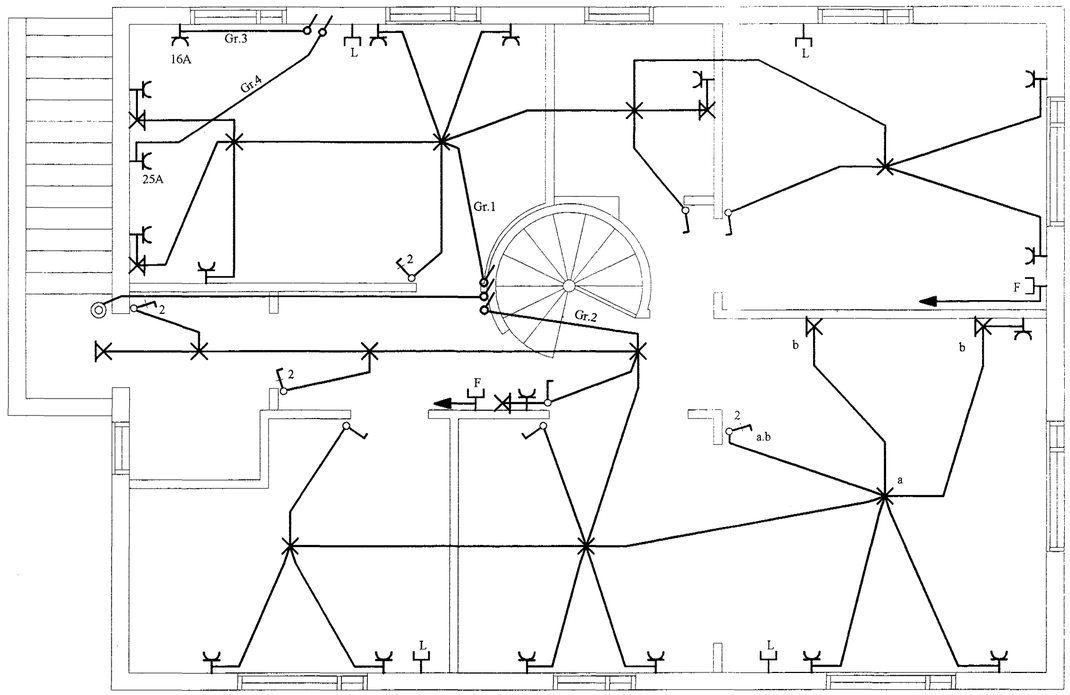

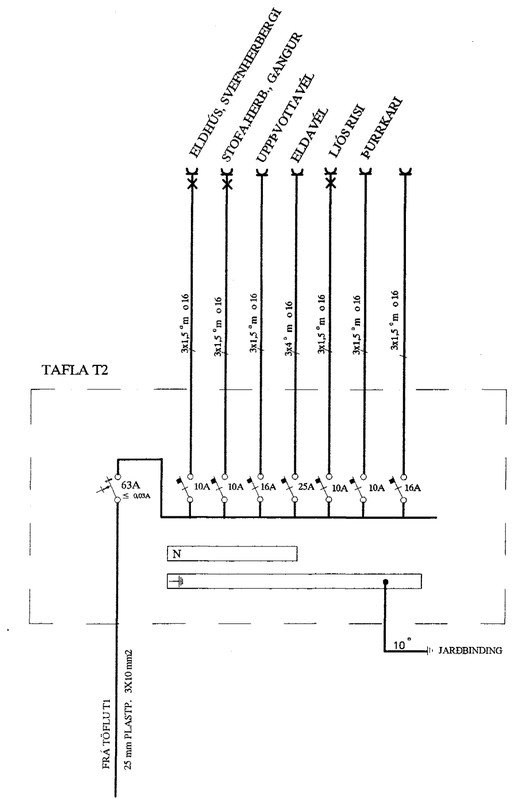

SKÝRINGAR

LAGNIR ERU HULDAR 16mm PLASTPÍPUR OG TAUGAR 3x1,5°.
HÆÐ Á ROFUM SÉ 105 sm.
TENGLAR VIÐ ROFA SÉU Í SÖMU HÆÐ OG ROFAR.
HÆÐ Á TENGLUM SÉ 20sm.
HÆÐ Á VEGGLJÓSUM YFIR VÖSKUM SÉ 210sm.
MÁLSTRAUMUR ROFA SÉ 10A, EN TENGLA 16A.

} NEMA ANNARS SÉ GETIÐ

L = SJÓNVARP, F = BÆJARSÍMI, T = HITANEMAR F. GÓLFHITA H=160sm
H = HÁTALARADÓSIR H=20sm, DS = ÞYRASÍMI H=130sm

R$_j$ REYKSKYNJARI jóniskur

R$_o$ REYKSKYNJARI optiskur

HREYFISKYNJARI ÞJÓFAVARNARKERFIS H=V/LOFT

Samþykkt þann
04 OKT. 2004
Byggingafulltrúinn í Hafnarfirði
F.h. Sigurbjartur Halldórsson

Samþ 13/9 04 270261-5159

ÚTG.	DAGS.		TEIKN.	HANNAÐ	SAMÞYKKT	KENNITALA
A	04-09-01	FULLNAÐARTEIKNING	B.Þ.T.	T.S.	Traustir Sveinbjörnsson	220146-2434

ÁLFASKEIÐ 30 HAFNARFIRÐI
RAFLÖGN 2 HÆÐ OG RIS , EINLÍNUM.

TERA s/f
RAFMAGNSVERKFRÆÐISTOFA
EDMUND BELLERSEN RAFMAGNSTÆKNIFR. SÍMI 5687388
TRAUSTI SVEINBJÖRNSSON RAFMAGNSIÐNFR. SÍMI 5687390

MKV.	1:50
TEIKN.NR.	1
SÍÐASTA TNR.	
TNR. 1 AF	ÚTG. A
GEYMSLUNR. GRUNDMYND.dwg	