


Skýringar:

- Allar lagnir skulu vera 16 mm plastör
- Hæð rofa 110 cm
- Hæð tengla 20 cm
- Hæð veggjónsa 180 cm
- Hæð síma og loftmetstengla 20 cm
- Hæð tengla í bílskúr-geimslu-þvottah. 110 cm
- Lagnir f/loftnet skulu vera 20 mm plastör

Nema annars sé getið.

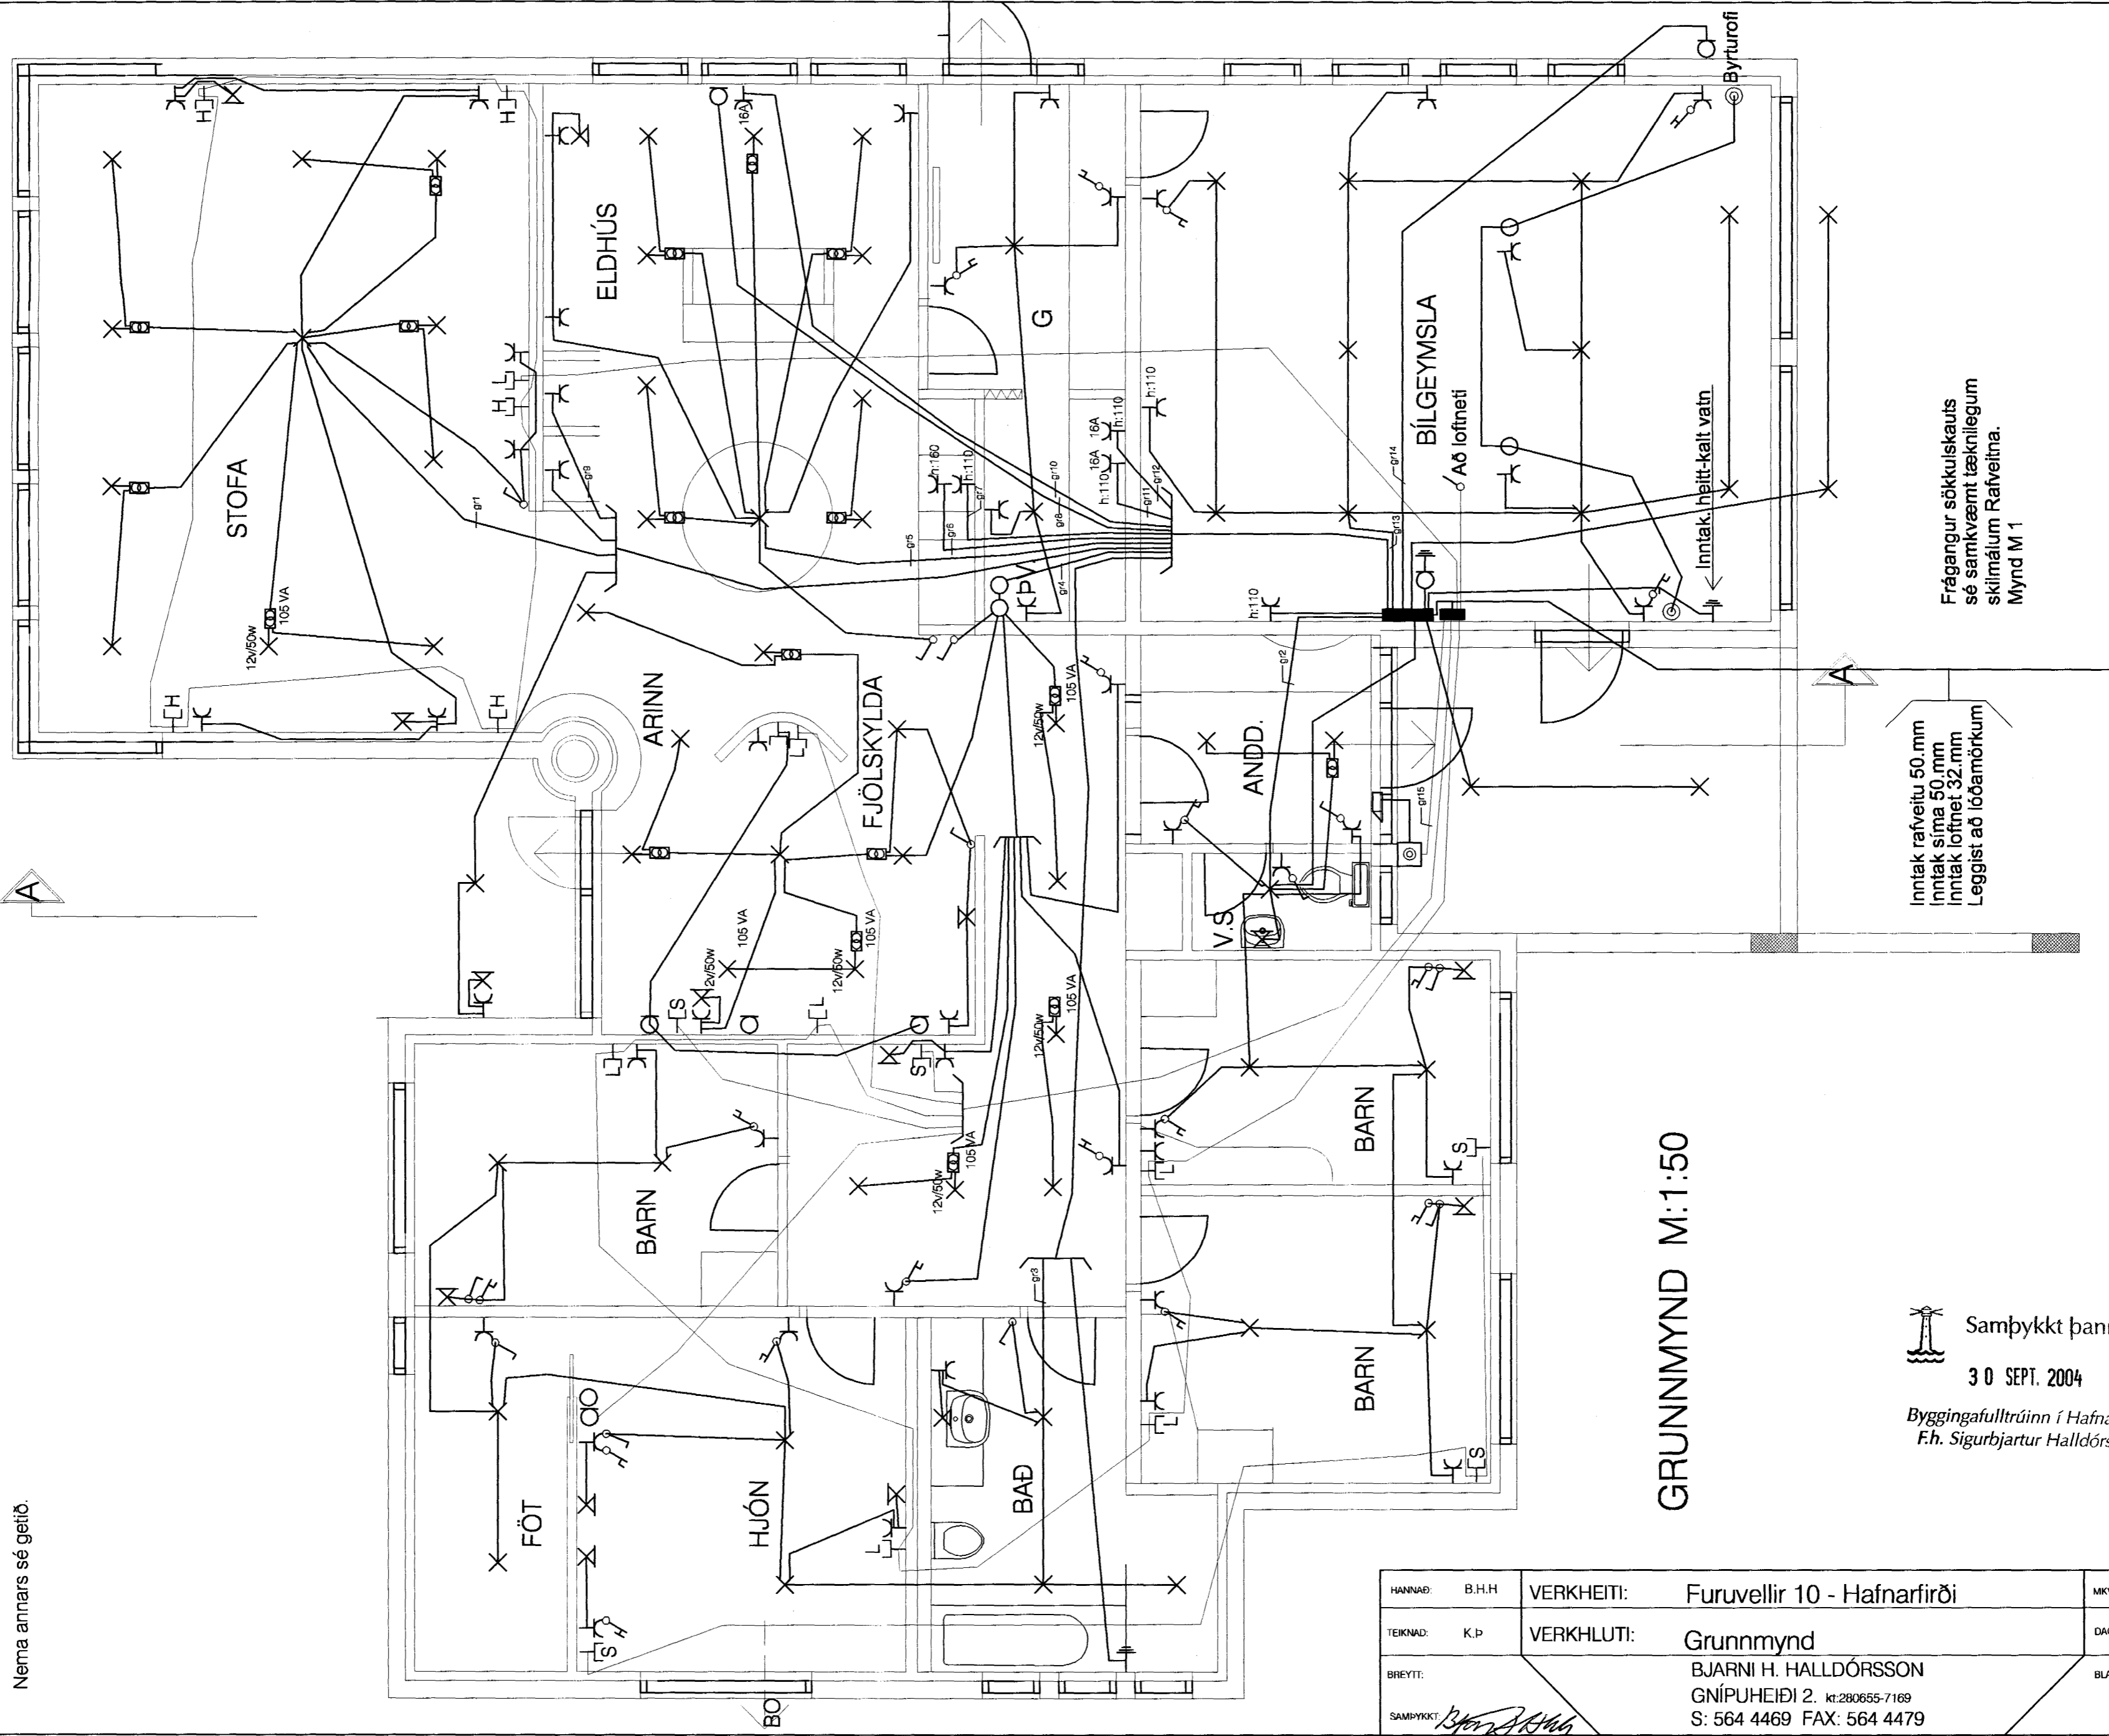

GRUNNMYND M:1:50



Samþykkt þann
30 SEPT. 2004

Byggingafulltrúinn í Hafnarfirði
F.h. Sigurbjartur Halldórsson

Inntak rafveitu 50 mm
Inntak síma 50 mm
Inntak loftnet 32 mm
Leggist að lóðamörkum

Frágangur sökkulskauts
sé samkvæmt tæknilegum
skilum Rafveitna.
Mynd M 1

HANNAÐ:	B.H.H	VERKHEITI:	Furuvellir 10 - Hafnarfirði	MKV:	1:100
TEIKNAD:	K.P	VERKHLUTI:	Grunnmynd	DAGS:	Apríl '04
BREYTT:			BJARNI H. HALLDÓRSSON	BLAD NR:	02
SAMÞYKKT:	<i>[Signature]</i>		GNÍPUHEIÐI 2. kt:280655-7169 S: 564 4469 FAX: 564 4479	AF:	