


GRUNNMYND 1.HÆÐ
1:50

Skýringar
 Hæð rofa skal vera 110cm. frá fullfráengnu gólfi.
 Hæð veggljósa sé 170cm.
 Hæð veggljósa í eldhúsi sé 150cm.
 Hæð tengla við eldavél sé 30cm.
 Málstraumur rofa og tengla sé 10A
 Rör séu 16mm plastpípur 1,5q
 Rör fyrir eldavél 20mm plastpípur og vír 4q
 Taka skal mál milliveggja skv. smíðateikningu.

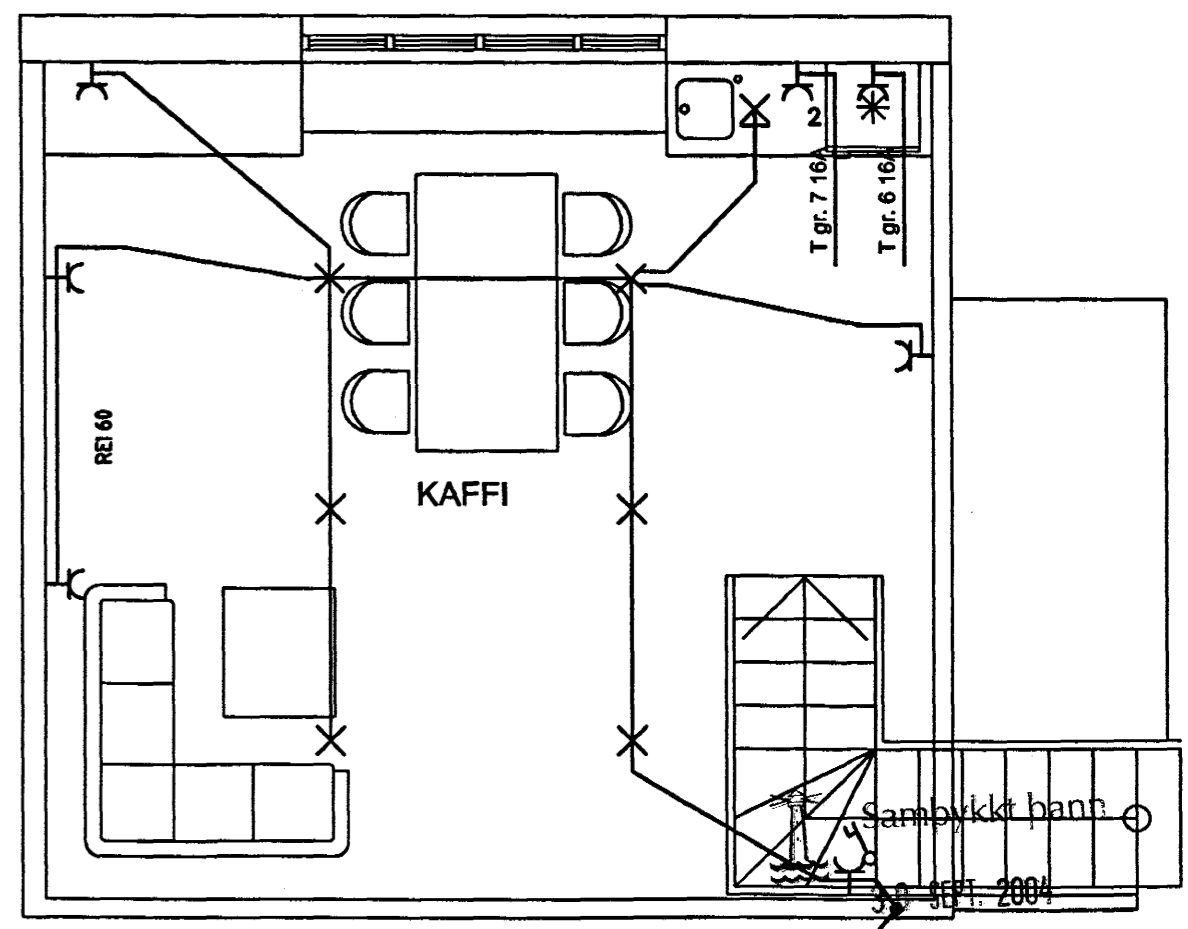

GRUNNMYND 2.HÆÐ
1:50

HS 50mm
 Plastpípur 70 cm í jörð
 sem ná út fyrir lóðarmörk

Byggingatulltrúinn í Hafnarfirði
 F.h. Sigurbjartur Halldórsson

Átt. Jón M. Hallgrímsson 13/04

Elys
 Raftagnateikningar

Engjahlíð 5 221 Hafn. s. 565-4755 gsm. 897-6530 Þórður Kristjánsson Rafv.m. kt. 040851-4969 V. Elma Cates Tætnit. kt.131155-3529

Kaplaskeið 16 Hafnarfirði
 Lágspenna

Teikning nr: 670-04	Dagss: 09-08-04	Hannað: <i>Þórður</i>
Mkv: 1:50	Blað: 1 af 2	Teiknað: vec