



Snið af töfluvegg

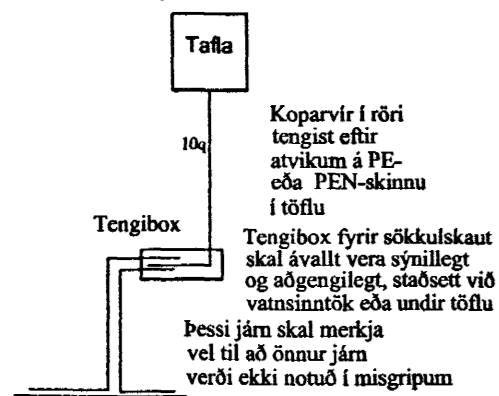


Koparvir í röri tengist eftir atvikum á PE- eða PEN-skinnu í töflu
Tengibox fyrir sökkulskaut skal ávallt vera sýnilegt og aðgengilegt, staðsett við vatnsinntök eða undir töflu
Þessi járn skal merkja vel til að önnur járn verði ekki notuð í misgripum

Grunnmynd sökkulveggja

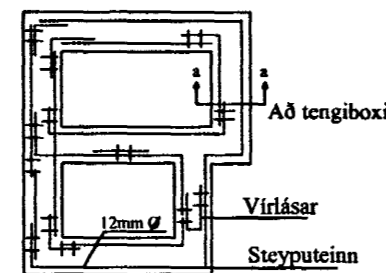


Snið í töfluvegg

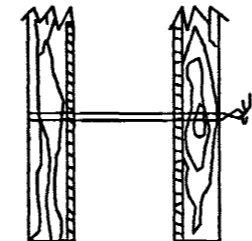

Sýnd eru 2 neðstu steypu- styrktarjárn í steypumót ofan á neðstu mótavirum

Virilásar

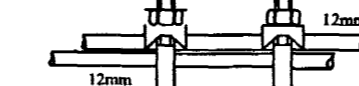

Samtenging steyputeina. Setja skal tvo virilása á hver samskeyti

Elys
Raftagnateikningar

Engjahlíð 5 221 Hafn.
s. 565-4755 gsm. 897-6530

Þórður Kristjánsson Rafv.m. kt. 040851-4969
V. Elma Cates Tætnit. kt.131155-3529

Kapplaskleið 16 Hafnarfirði

Afstöðumynd Snið a-a
Einlínunynd
Sökkulskaut

Teikning nr: 670-04	Dagss: 09-08-04	Hannað: Þórður
Mkv: 1:500 1:100	Blað: 2 af 2	Teiknað: vec