


Fráveitulagnir, Grunnmynd, 1:125

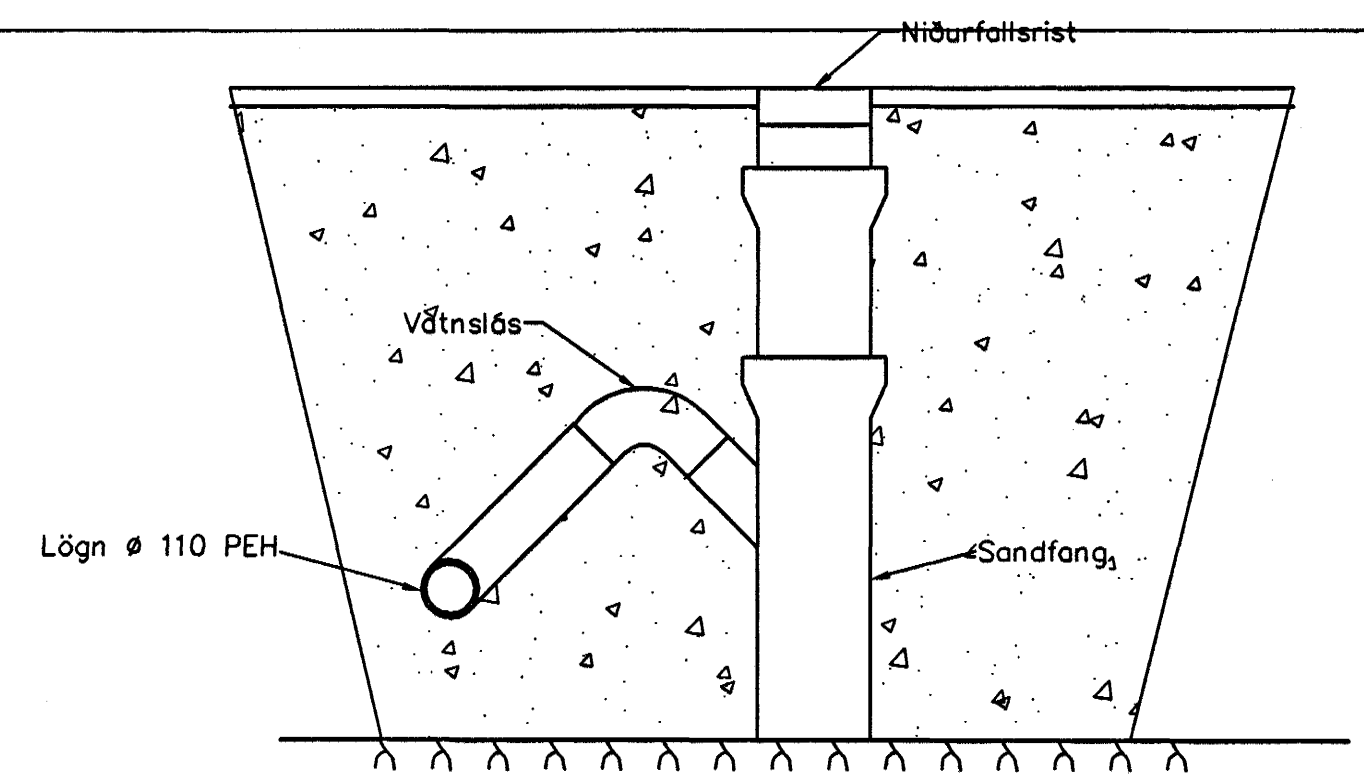

Niðurfall í plani 1:20

Samþykkt þann
29 SEPT. 2004
Byggingafulltrúinn í Hafnarfirði
F.h. Sigurbjartur Halldórsson

L.H. Sveinbjörnsson 21256-4519

Útgáfa	Breyting	Dagsetning	Hannóð
Sveinbjörn Hinriksson Byggingatæknifræðingur Kl. 160651-2529 Brekkugötu 8 Hafnarfirði Sími: 555-4008, 861-9851 Netfang: sveinh@st.is		Staður Steinhella 15 Hafnarfirði	Skýring Fráveitulagnir
Hannóð / Tilknað <i>[Signature]</i>	Kvartí 1:125	Dagsetning 21. 9. 04	Verkr. 36-04
			Tilk.n.r. 2-01