


**Neysluvatn 2. hæð 1:50**

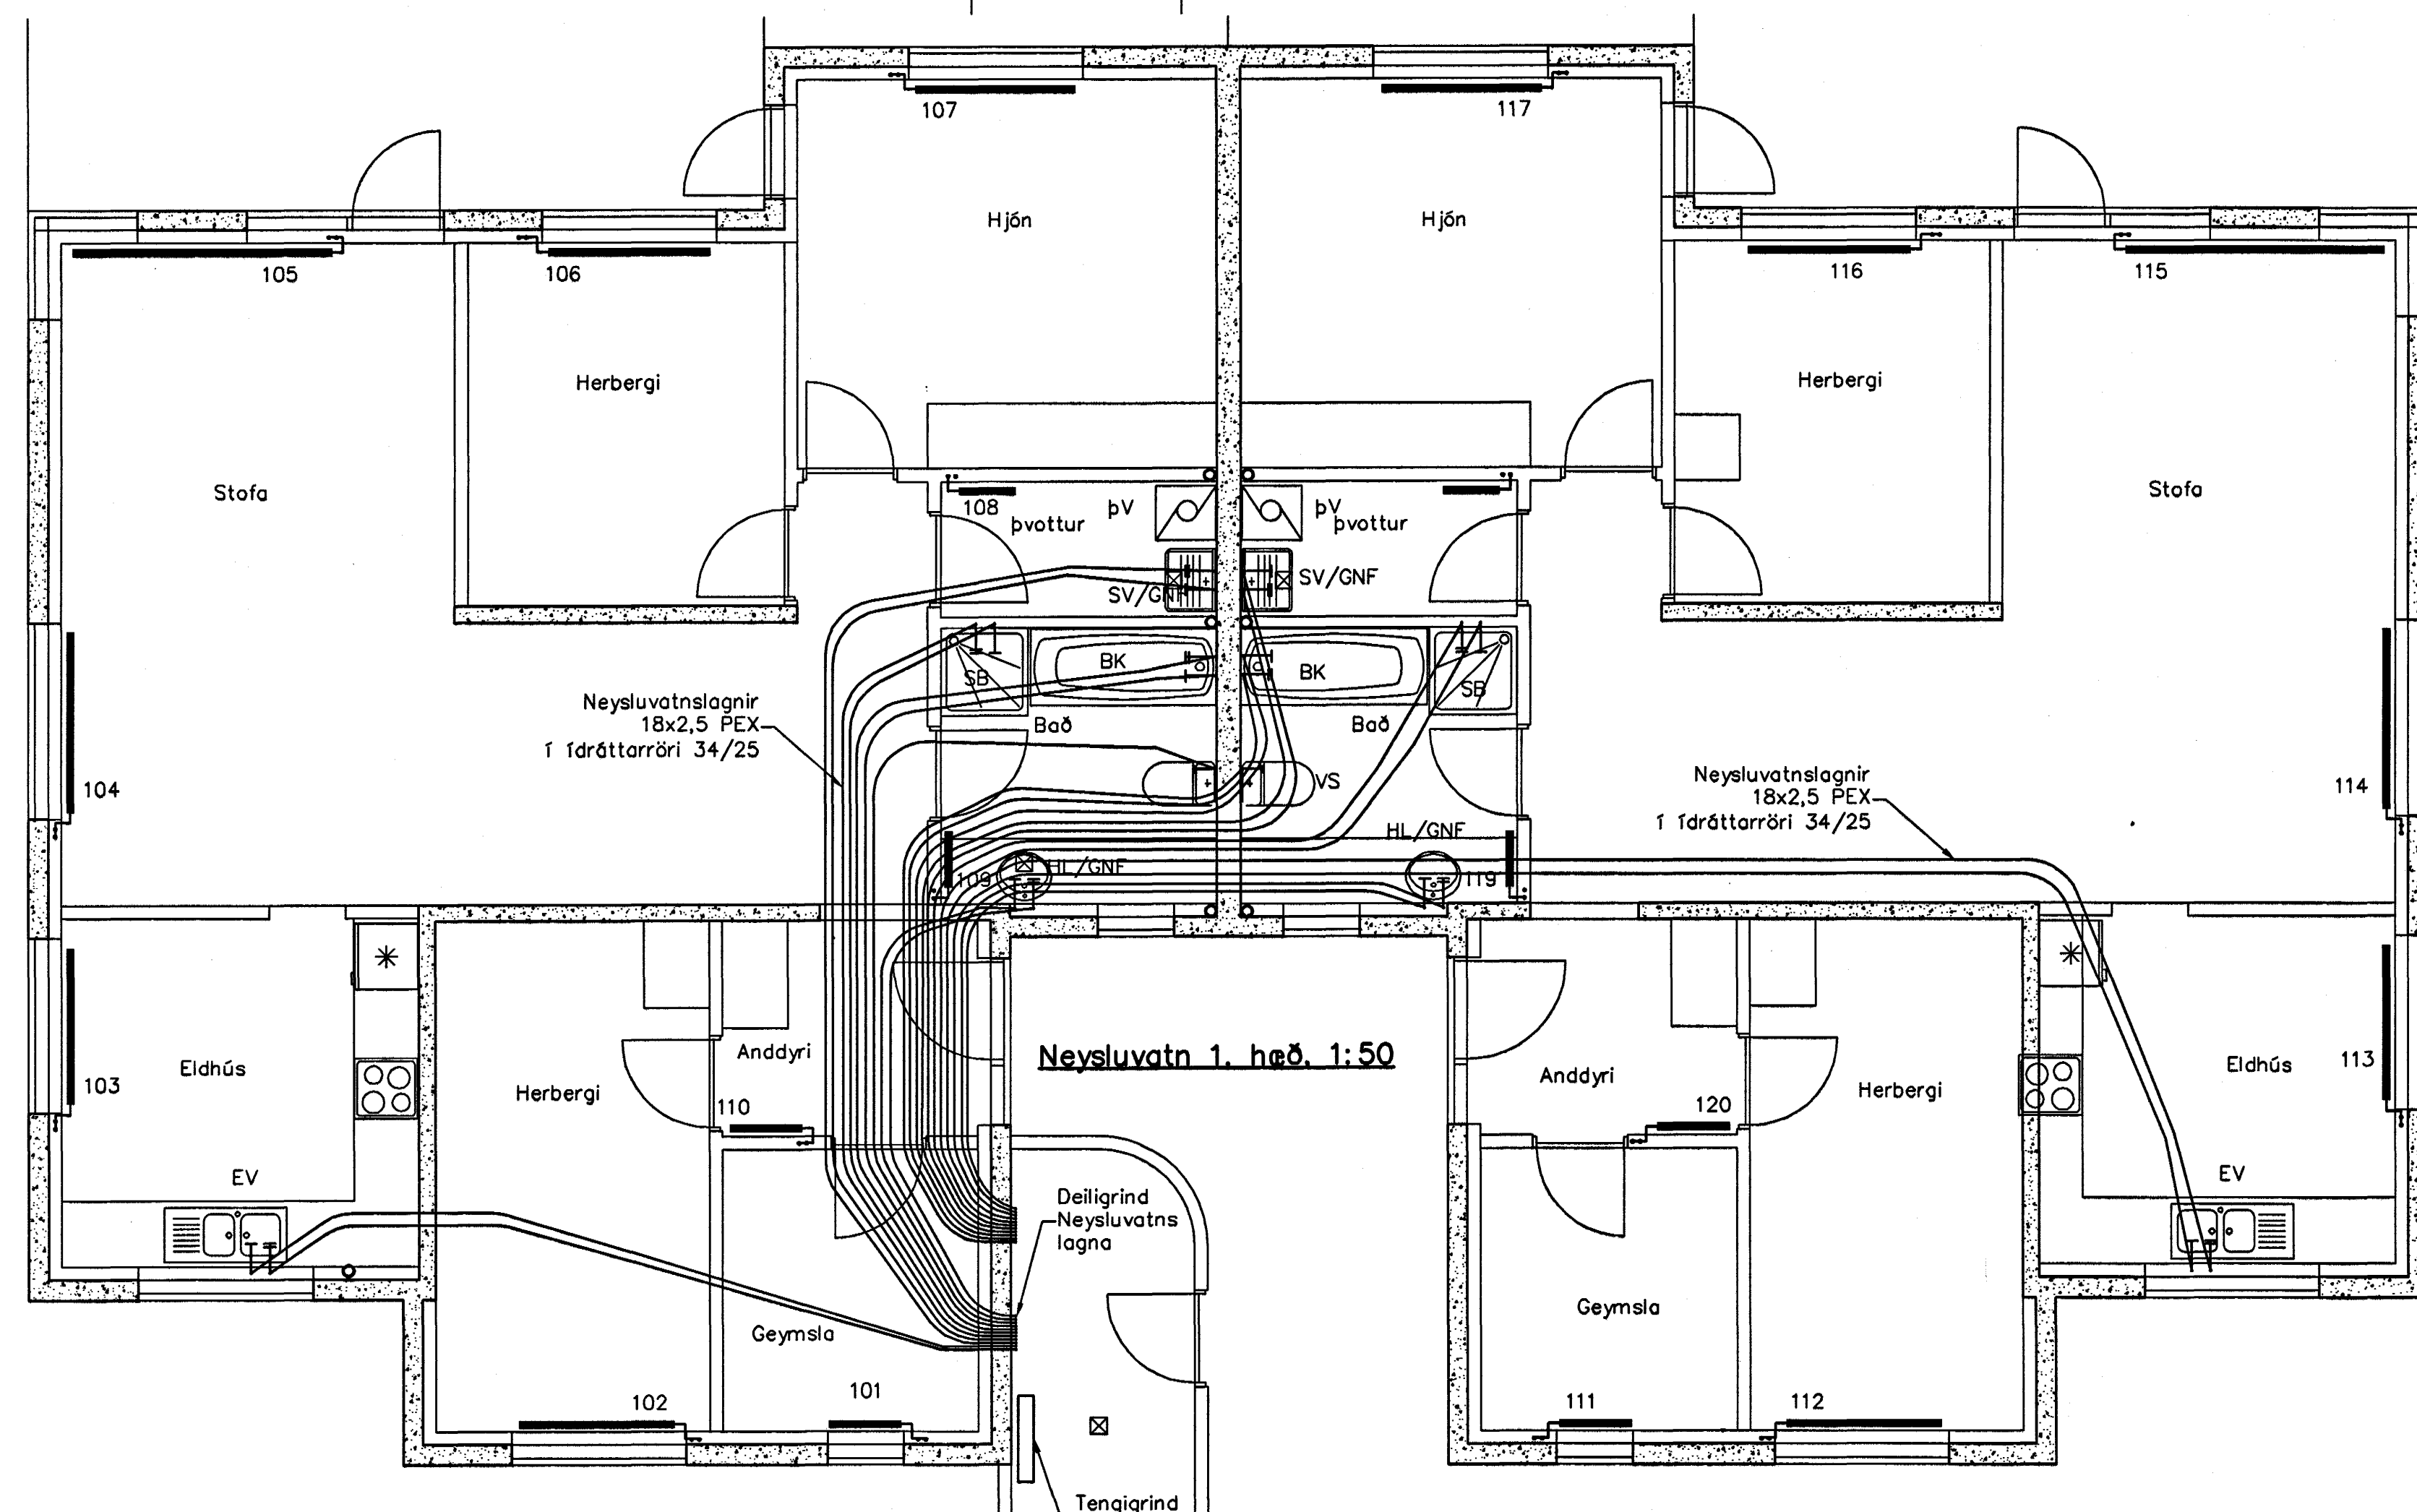

**Neysluvatn 1. hæð 1:50**

**Neysluvatnslagnir. Skýringar**

Neysluvatnslagnir eru PEX-lagnir 18x2,5 í fdráttarröri 34/29. Eingöngu skal nota viðurkennt efni, og geta skal þess allir hlutir kerfisins séu frá sama framleiðanda. Festingar skal setja á lagnir með mest 1-1,5 metra millibili. Setja skal þrjár festingar við beygjur. Beygjuradíus skal ekki vera meiri en 5x þvermáli pípu. Geta skal þess að óhreinindi komist ekki milli ytrarörs og innrarörs. Þrýstiprófun á lögnum skiptist í tver lotur. Fyrri lota er framkvæmd í 1 kist. og er þrýstingurinn 15 bær þrýstifall má vera max 0,6 bær á seinni 30 min. Seinni lota er gerð framhaldi af fyrri lotu og tekur 2 kist. Þrýstifall má vera max 0,2 bær.

Samþykkt þann  
29 SEPT. 2004

Byggingafulltrúinn í Hafnarfirði  
Eh. Sigurbjartur Halldórsson

Útgáfa	Breyting	Dagsetning	Hannað	
<b>Sveinbjörn Hinriksson</b> Byggingatæknifræðingur Kl. 100851-2529 Brekkugötu 8 Hafnarfirði Sími: 555-4008, 961-9851 Netfang: svein@sil.is		Staður <b>Engjaveilir 6 Hafnarfirði</b>	Skýring <b>Neysluvatnslagnir</b>	
Hannað / Teknað	Kvart	Dagsetning	Verkr.	Teiknr.
<i>Sveinbjörn Hinriksson</i>	1:50	22.9.04	17-04	2-03