


HITALAGNIR SKÝRINGAR

Hitalagnir skulu vera af svörtum stálþípum með skrúfuðum tengistykjum DIN 2440.
 Greinar að einatökum ofnum skulu vera 10 mm nema annað sé tilgreint á teikningum.
 Fjarlægð á milli festinga
 Notarnál Fjarlægð
 16-32 mm 2,5 m
 40-50 mm 3,0 m
 Einangra skal lagnir með 20mm Glimaflex hálkum.
 Á alla ofna komi sjálfvirkir ofnlakar, stillitæ og loftskröfur.
 Lagnir skal þrýstiprófa við 6 bær, og skal þrýstingur standa omk. 8 tíma án þess að falla.

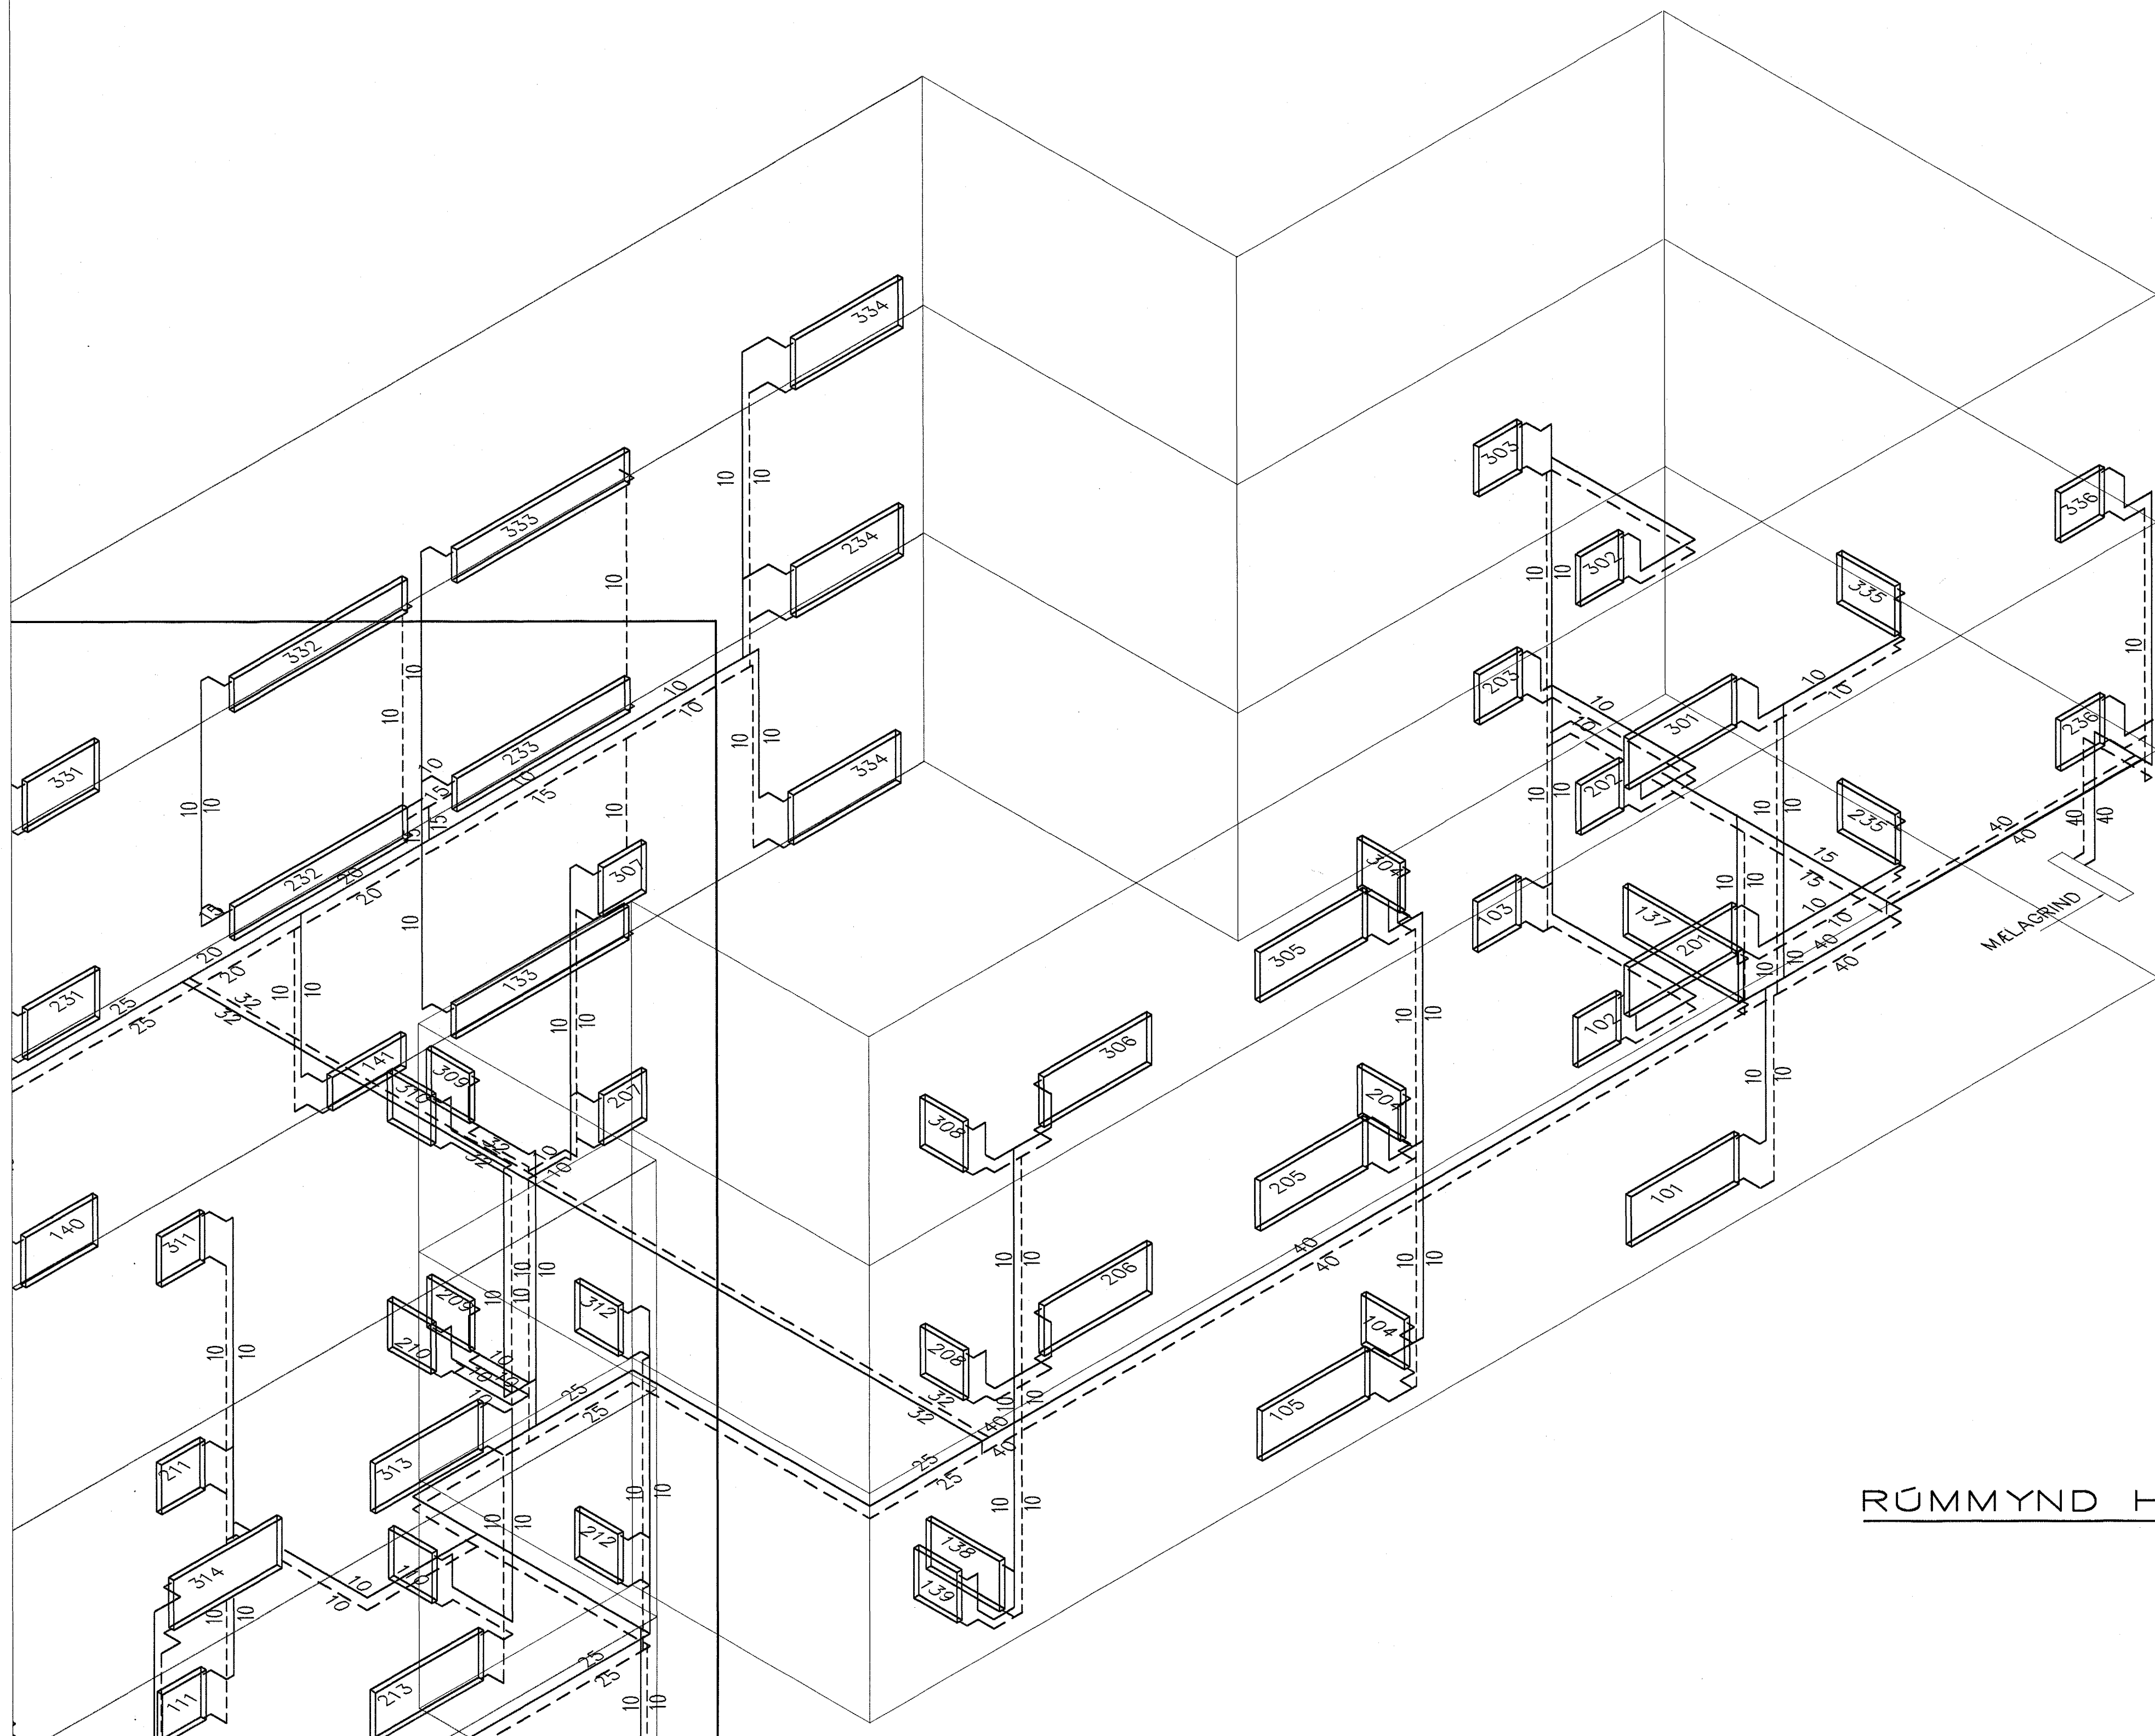

Byggingafrúnnir Hafnarfirðar
 Alfreidd þann
 08 JULI 2004
 HÓ

01	JÚN.04	LEGU LAGNA BR.BREYRING	
		OFNA SJÁ GRUNNM	G.H.
BR.	DAGS.	EDLI BREYTINGA	SIGN.
DAGGARVELLIR 6B			
HAFNARFIRÐI			
RÚMMYND HITALAGNA			
MKV 1:50			
DAGS. MARS 2004			
VERK NR. 2328			
TEIKN. NR. 2-09			
HANNAD SIG. ÞORLEIFSS.KT241148-3009			
TEIKNAD G.H.			
YFIRFARIÐ			
KERNIÞJÓNUSTA			
SIGURDAR ÞORLEIFSSONAR ehf			
STRANDGÖTU 11-220 HAFNARFIRÐI-SÍMI 555-4255			