


MÆLAGRIND HITAVEITU

HITALAGNIR SKÝRINGAR

Hitalagnir skulu vera úr svörtum stálpípum með skrúfuðum tengistykkjum DIN 2440.
 Greinar að einatökum ofnum skulu vera 10 mm nema annað sé tilgreint á teikningum.
 Fjarlægð á milli festinga
 Notamál Fjarlægð
 15-32 mm 2,5 m
 40-50 mm 3,0 m
 Einangra skal lagnir með 20mm Glimaflex hólum.
 Á alla ofna komi sjálfvirkir ofnlokar, stillitæ og loftskrúfur.
 Lagnir skal þrýstiprófa við 6 bær, og skal þrýstingur standa umk. 8 tíma án þess að falla.

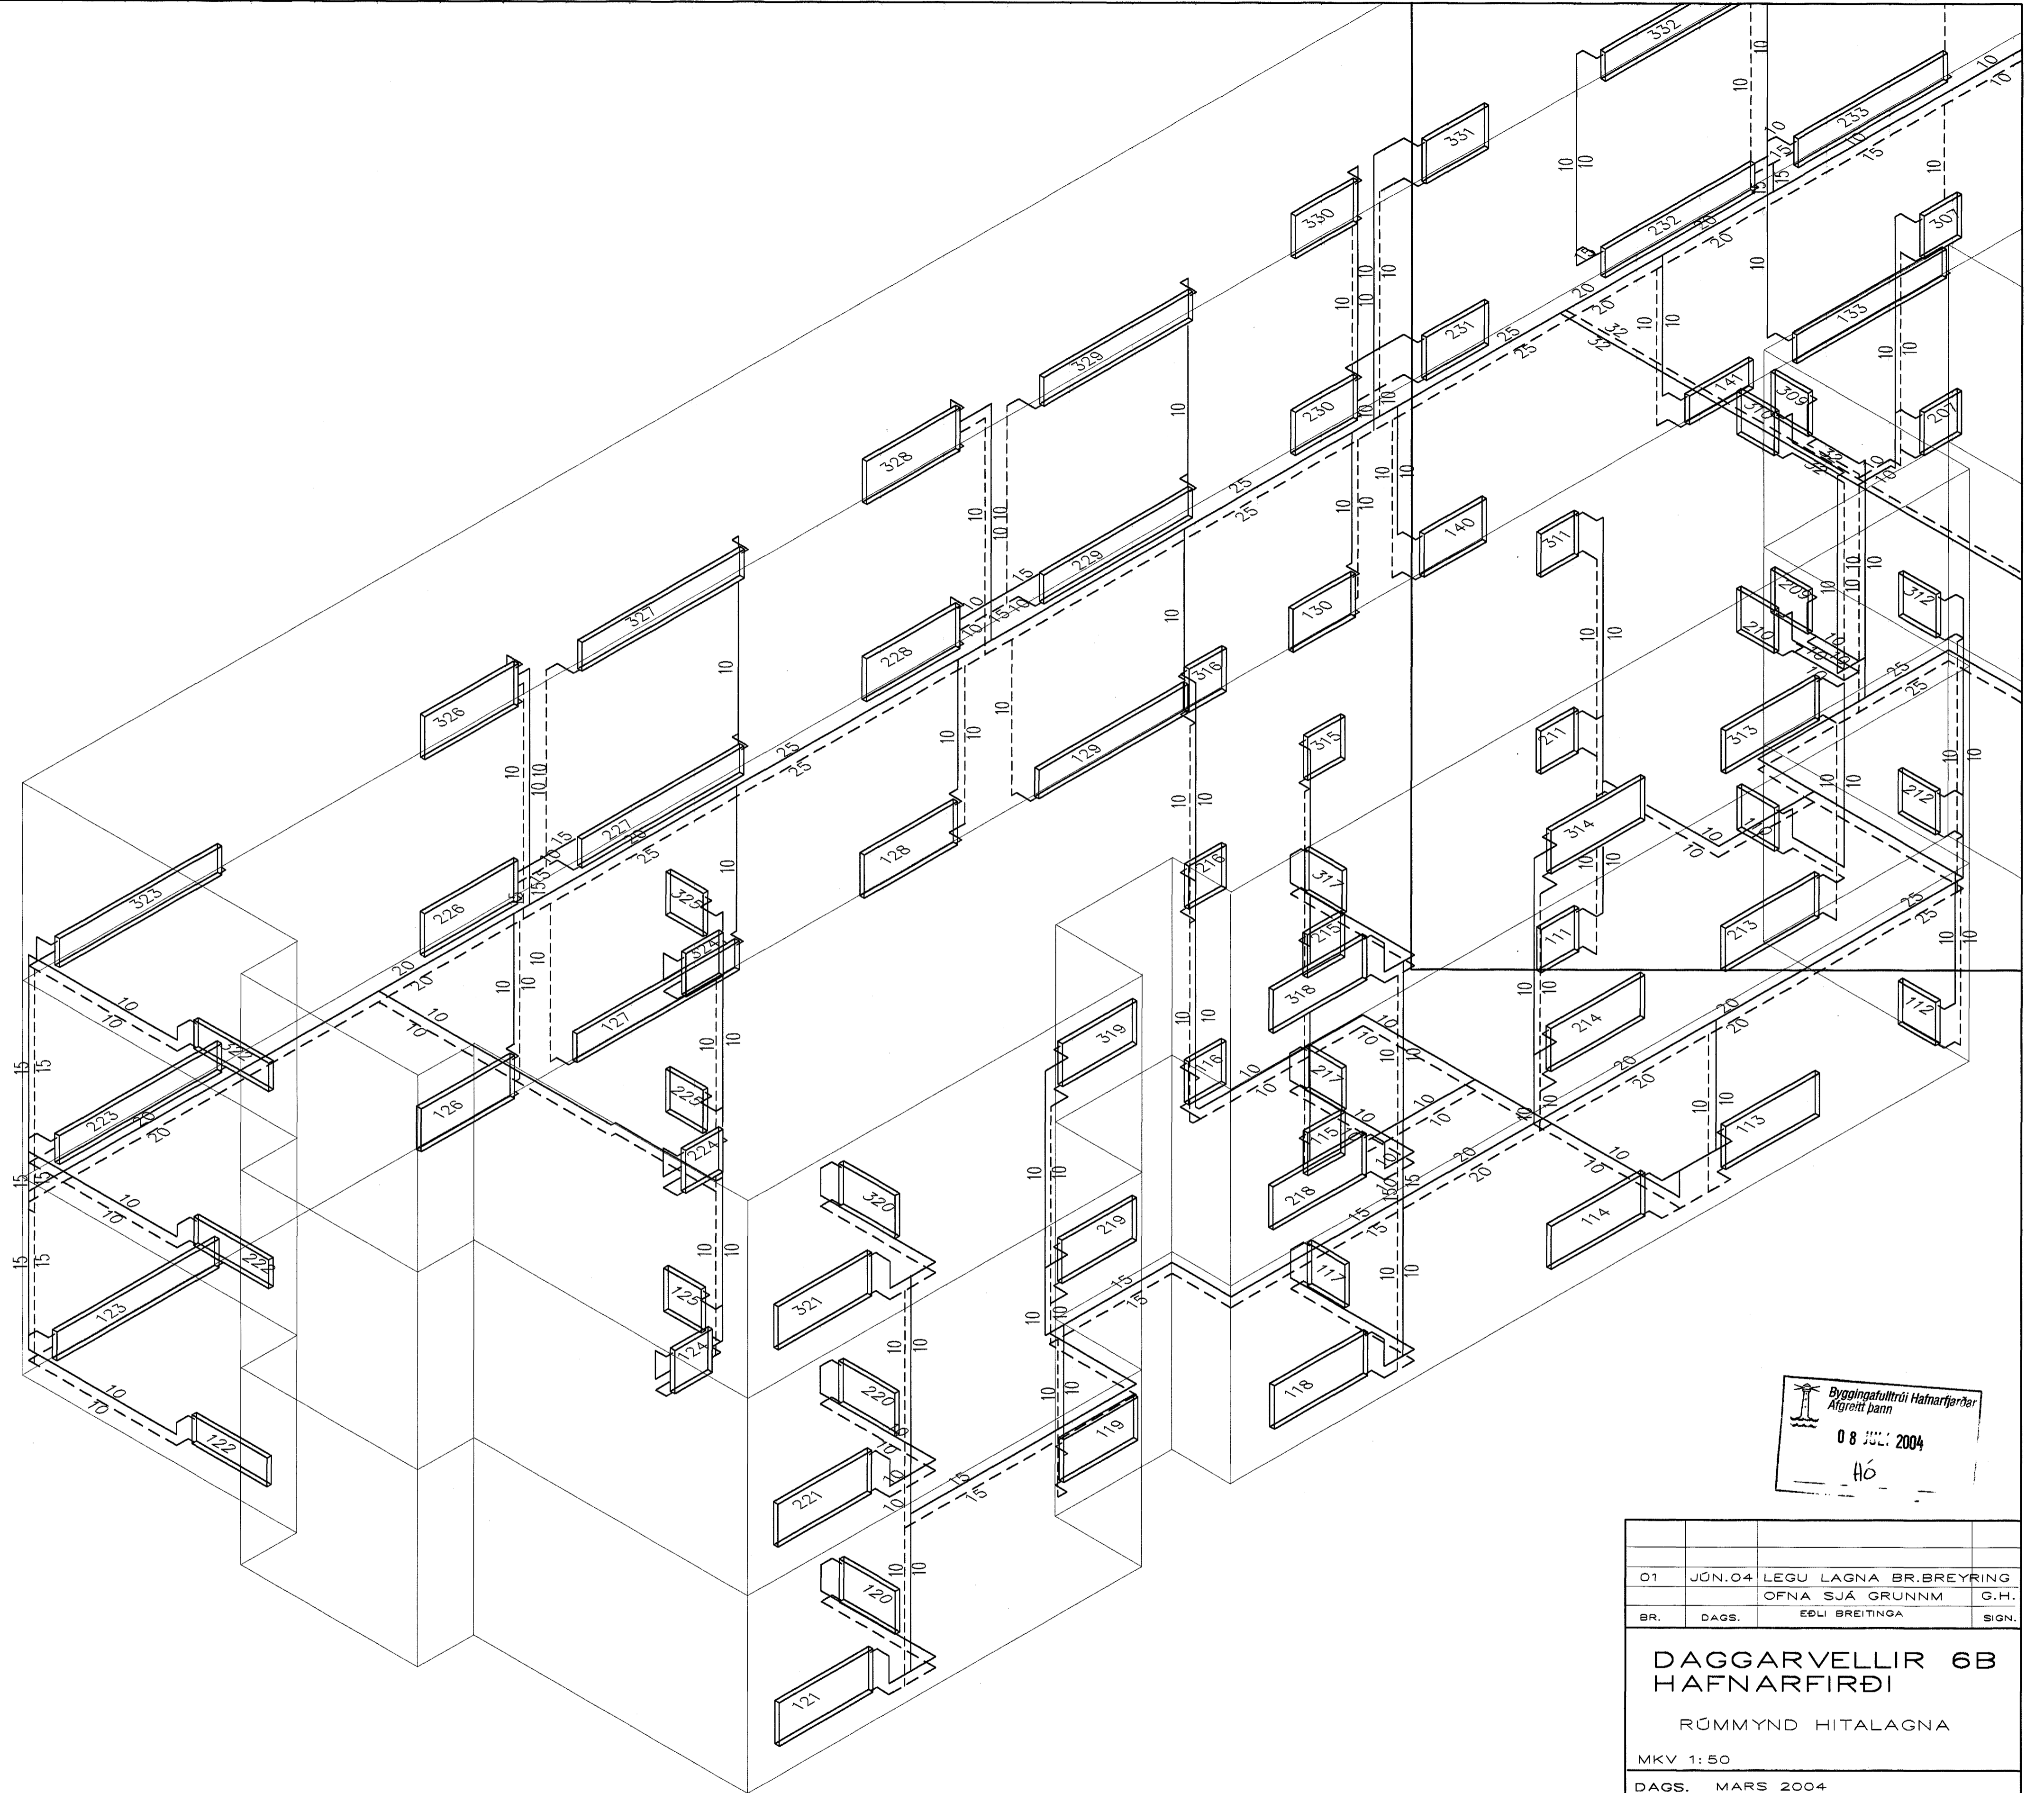

Byggingafultrúi Hafnarfirði
 Algreitt þann
 08 JUL 2004
 HÓ

01	JÚN.04	LEGU LAGNA BR.BREYRING	
		OFNA SJÁ GRUNNM	G.H.
BR.	DAGS.	EGLI BREITINGA	SIGN.
DAGGARVELLIR 6B			
HAFNARFIRÐI			
RÚMMYND HITALAGNA			
MKV 1:50			
DAGS. MARS 2004			
VERK NR. 2328			
TEIKN. NR. 2-08			
HANNAÐ SIG. ÞORLEIFSS.KT241148-3009			
TEIKNAD G.H.			
YRFFARIR			
TEIKNIBJÓRUSTA			
SIGURDAR ÞORLEIFSSONAR ehf			
STRANDGÖTU 11-220 HAFNARFIRÐI-SÍMI 555-4255			

RÚMMYND HITALAGNA 1:50